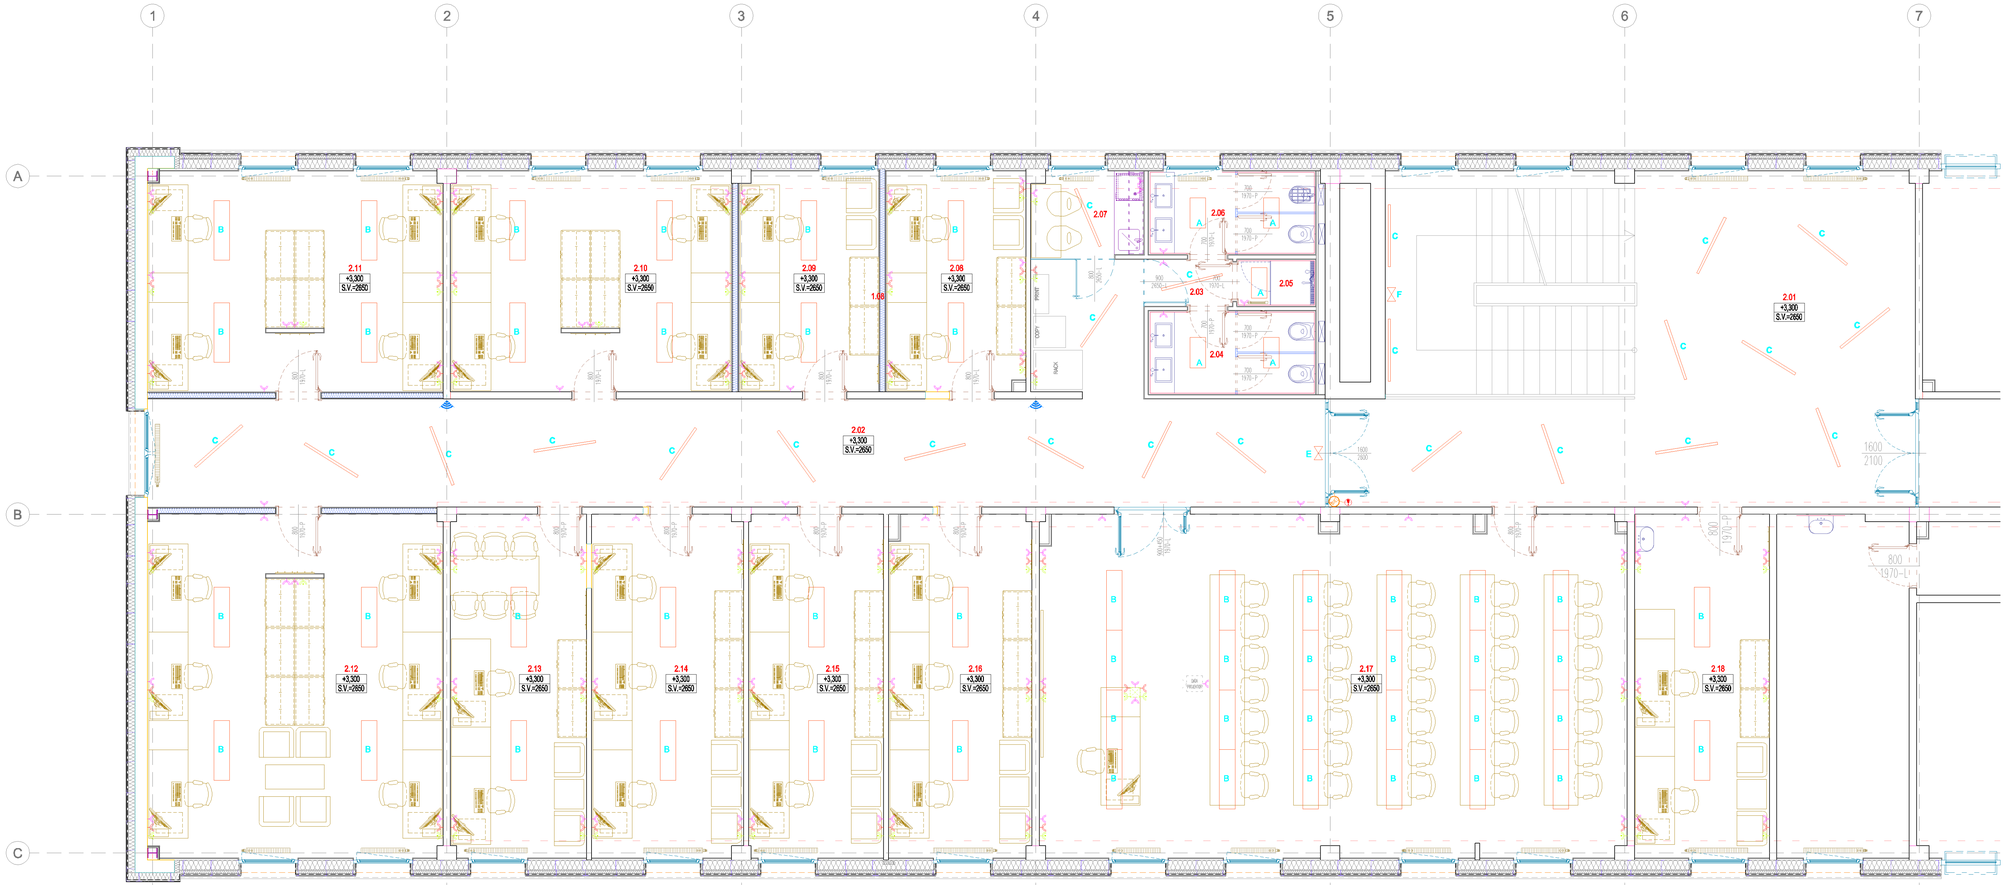

LEGENDA MIESTNOSTI 2.NP:

OZN. NA VÝKR.	ÚČEL MIESTNOSTI	PLOCHA m²	OZN. PODLAHY	PODLAHA	SOKLÍK LÍŠTY OBKLADY	STENY	STROPY	POZNÁMKA
2.01	HALA SO SCHODISKOM	74,50	P1,P2	PVC PODLAHOVÁ MARMOLEUM	PVC. SOKLÍK V=100mm	SADROVÁ STĚRKA MALBA DULUX – BÉLA	SADROKARTÓNOVÝ PODHLAD MALBA DULUX – BÉLA	VÝŠKA STĚNY STVRTÉ VÝŠKA PODHLEDU VÝŠKA STĚNY
2.02	CHODBA	53,40	P2	PVC PODLAHOVÁ MARMOLEUM	PVC. SOKLÍK V=100mm	SADROVÁ STĚRKA MALBA DULUX – BÉLA	SADROKARTÓNOVÝ PODHLAD MALBA DULUX – BÉLA	
2.03	CHODBA	1,75	P2	PVC PODLAHOVÁ MARMOLEUM	PVC. SOKLÍK V=100mm	SADROVÁ STĚRKA MALBA DULUX – BÉLA	SADROKARTÓNOVÝ PODHLAD MALBA DULUX – BÉLA	
2.04	WC - MUŽI	5,80	P2	PVC PODLAHOVÁ MARMOLEUM	OBKLAD Z PVC V=2800mm	SADROVÁ STĚRKA	SADROKARTÓNOVÝ PODHLAD MALBA DULUX – BÉLA	V MIESTNOSTI S WC/PR. PVC KÓMAPOL ŠUZIN PVC KÓMAPOL ŠUZIN VÝŠKA STĚNY 2,800 VÝŠKA PODHLEDU 2,800
2.05	SPRCHA	1,55	P2	PVC PODLAHOVÁ MARMOLEUM	OBKLAD Z PVC V=2800mm	SADROVÁ STĚRKA	SADROKARTÓNOVÝ PODHLAD MALBA DULUX – BÉLA	
2.06	WC - ŽENY	5,80	P2	PVC PODLAHOVÁ MARMOLEUM	OBKLAD Z PVC V=2800mm	SADROVÁ STĚRKA	SADROKARTÓNOVÝ PODHLAD MALBA DULUX – BÉLA	
2.07	DENNÁ MIESTNOSŤ / KUCHYNKA	4,00	P2	PVC PODLAHOVÁ MARMOLEUM	OBKLAD Z PVC V=2800mm	SADROVÁ STĚRKA	SADROKARTÓNOVÝ PODHLAD MALBA DULUX – BÉLA	
2.08	KANCELÁRIA	12,75	P2	PVC PODLAHOVÁ MARMOLEUM	PVC. SOKLÍK V=100mm	SADROVÁ STĚRKA MALBA DULUX – BÉLA	SADROKARTÓNOVÝ PODHLAD MALBA DULUX – BÉLA	
2.09	KANCELÁRIA	12,80	P2	PVC PODLAHOVÁ MARMOLEUM	PVC. SOKLÍK V=100mm	SADROVÁ STĚRKA MALBA DULUX – BÉLA	SADROKARTÓNOVÝ PODHLAD MALBA DULUX – BÉLA	
2.10	KANCELÁRIA	25,75	P2	PVC PODLAHOVÁ MARMOLEUM	PVC. SOKLÍK V=100mm	SADROVÁ STĚRKA MALBA DULUX – BÉLA	SADROKARTÓNOVÝ PODHLAD MALBA DULUX – BÉLA	
2.11	KANCELÁRIA	27,05	P2	PVC PODLAHOVÁ MARMOLEUM	PVC. SOKLÍK V=100mm	SADROVÁ STĚRKA MALBA DULUX – BÉLA	SADROKARTÓNOVÝ PODHLAD MALBA DULUX – BÉLA	
2.12	KANCELÁRIA	42,00	P2	PVC PODLAHOVÁ MARMOLEUM	PVC. SOKLÍK V=100mm	SADROVÁ STĚRKA MALBA DULUX – BÉLA	SADROKARTÓNOVÝ PODHLAD MALBA DULUX – BÉLA	
2.13	KANCELÁRIA	19,40	P2	PVC PODLAHOVÁ MARMOLEUM	PVC. SOKLÍK V=100mm	SADROVÁ STĚRKA MALBA DULUX – BÉLA	SADROKARTÓNOVÝ PODHLAD MALBA DULUX – BÉLA	
2.14	KANCELÁRIA	21,60	P2	PVC PODLAHOVÁ MARMOLEUM	PVC. SOKLÍK V=100mm	SADROVÁ STĚRKA MALBA DULUX – BÉLA	SADROKARTÓNOVÝ PODHLAD MALBA DULUX – BÉLA	
2.15	KANCELÁRIA	19,25	P2	PVC PODLAHOVÁ MARMOLEUM	PVC. SOKLÍK V=100mm	SADROVÁ STĚRKA MALBA DULUX – BÉLA	SADROKARTÓNOVÝ PODHLAD MALBA DULUX – BÉLA	
2.16	KANCELÁRIA	20,30	P2	PVC PODLAHOVÁ MARMOLEUM	OBKLAD Z PVC V=2800mm	SADROVÁ STĚRKA	SADROKARTÓNOVÝ PODHLAD MALBA DULUX – BÉLA	
2.17	SEMINÁRNA MIESTNOSŤ	83,10	P2	PVC PODLAHOVÁ MARMOLEUM	PVC. SOKLÍK V=100mm	SADROVÁ STĚRKA MALBA DULUX – BÉLA	SADROKARTÓNOVÝ PODHLAD MALBA DULUX – BÉLA	
2.18	KANCELÁRIA	19,25	P2	PVC PODLAHOVÁ MARMOLEUM	PVC. SOKLÍK V=100mm	SADROVÁ STĚRKA MALBA DULUX – BÉLA	SADROKARTÓNOVÝ PODHLAD MALBA DULUX – BÉLA	
ÚŽITKOVÁ PLOCHA		147,20 m²						
KANCELÁRSKA PLOCHA		303,25 m²						
CELKOVÁ RIEŠENÁ PLOCHA		450,45 m²						
ZASTAVANÁ PLOCHA		517,50 m²						

LEGENDA ELI:

- ZÁSUVKA DVOJITÁ S PREPÄŤOVOU OCHRANOU PRE NAPÁJANIE POČÍTAČOV, 230V, 10A
- ZÁSUVKA DVOJITÁ PRE VŠEOBECNÉ POUŽITIE, 230V, 10A
- DÁTOVÁ ZÁSUVKA DVOJITÁ KATEGÓRIE CAT.6A
- STANDARDNÁ 5-VODIČOVÁ 3-FÁZOVÁ ZÁSUVKA, 360V, 32A
- ZÁSUVKOVÁ KRABICA V PODLAHE
- ČÍTAČKA ID KARIET NA OTVÁRANIE DVERÍ
- KAMERA
- WIFI ACCESS POINT

LEGENDA SVIETIDIEL:

A – podhľadové sv. RELAX PB opál 2x24W, IP20
B – podhľadové sv. RELAX PB PAR-V refl. ABL1 2x54W, IP20
C – stropné sv. MEGA B modul – 1x60W, IP20
D – závesné sv. Modul LAMISA PAR-V 1x49W, switch DIMM, IP20
E – stropné núdzové sv. 11–24W, IP44
F – nástenné sv. núdzové 11–24W, IP44

UPOZORNENIE:

VŠETKY NAVRHOVANÉ MATERIÁLY JE MOŽNÉ NAHRADIŤ OBDOBNÝM MATERIÁLOM S POROVNÝMI STAVEBNOTECHNICKÝMI A FYZIKÁLNYMI VLASTNOSŤAMI NVCH CERTIFIKOVANÝCH VÝROBCOV !!!
VZHĽADOM NA TO, ŽE SA JEDNÁ O REKONŠTRUKČNÉ PRÁCE (VÝKOPY PREDCHÁDZAJÚ ZNÁMEME OBJEKTU BEZ ODNAŽENIA SKRYTÝCH STAVEBNÝCH KONŠTRUKCIÍ, JE MOŽNÉ PO ODKRYTÍ TÝCHTO REŠENÍCH KONŠTRUKCIÍ PRIDERŽAŤ RIEŠENIA A DETAILY NOVONAVRHNUTÝCH PRVKOV A STAVEBNÝCH KONŠTRUKCIÍ UPRAVIŤ NA TVARE PODĽA REALITY !!!
VŠETKY NEZROVNALOSŤI SKUTOČNOSTI A VÝKRESU PREDKONZULTOVAŤ S ARCHITEKTOM A STAVBOU.

TÁTO VÝKRES JE NEHMOTNÝM MAJETKOM FIRMY d.g.a. DESIGN GRAPHIC ARCHITECTURE s.r.o. OBSAH TÁTO VÝKRESU JE PREDMETOM OBCHODNÉHO TAJOMSTVA FIRMY.
POZITAŤ, ZMENIŤ, ROZMNOŽIŤ, POUŽIVAŤ NA UČELY INÉ AKO STAVBY, UKÁZAŤ Z NEHO ODPISY, VÝPISY ALEBO KOPIE BEZ PÍSOMNÉHO SÚHLASU FIRMY JE PORUŠENIE PLATNÝCH PRÁVNYCH

schema/plan

poz/pozn/remarks

investor/client
UNIVERZITA PAVLA JOZEFA ŠAFÁRIKA V KOŠICIACH
Šrobárová 2, Košice

spracovateľ/designer
d.g.a. DESIGN GRAPHIC ARCHITECTURE s.r.o.
Jesenná 35, Prešov
ateliér
Popradská 80, Košice
Tel: +421 55 644 4367
ateliér@ateliér.com/sk

DGA DESIGN GRAPHIC ARCHITECTURE

zodp. projektant/resp. architekt
d.g.a. ATELIÉR
zodp. projektant/general designer
Ing.arch. Radovan Gonos
zodpovedný projektant/responsible designer
Ing.arch. Radovan Gonos
hlavný inž./chief engineer
Ing.arch. Radovan Gonos

projektanti/designers
d.g.a. design graphic architecture s.r.o.
Popradská 80, Košice
Tel: +421 55 644 4367
ateliér@ateliér.com/sk
Ing.arch. Radovan Gonos
Ing. Martin Kozlovič
Ing. Peter Čmelár

MODERNIZÁCIA PRIESTOROV PRE VEDECKO-VÝSKUMNÉ ÚČELY V OBJEKTE PRÍRODOVEDECKEJ FAKULTY UPJŠ, JESENNÁ 5, KOŠICE

miesto/place
JESENNÁ 5, KOŠICE
Katastrálne územie: LETNÁ, p.č.: 3358

mierka/scale: 1:50
výkres/plan: A1-02

autor/zodp./author

výkres/plan
PODORYS 2.NP / NOVONAVRHOVANÝ STAV

1	5	1	R	P	0	1	0	1	0	8	1	2
akcia/action			stupeň/stage		stavebný/building			revízia/revision			dátum/date	

part: | profesia/discipline: ASR | Číslo zákazky

1:50