


Káblová distribučná sieť UPC - KDS Košice - časť Sever III. , sídlisko Podhradová

N.5

M=1:500

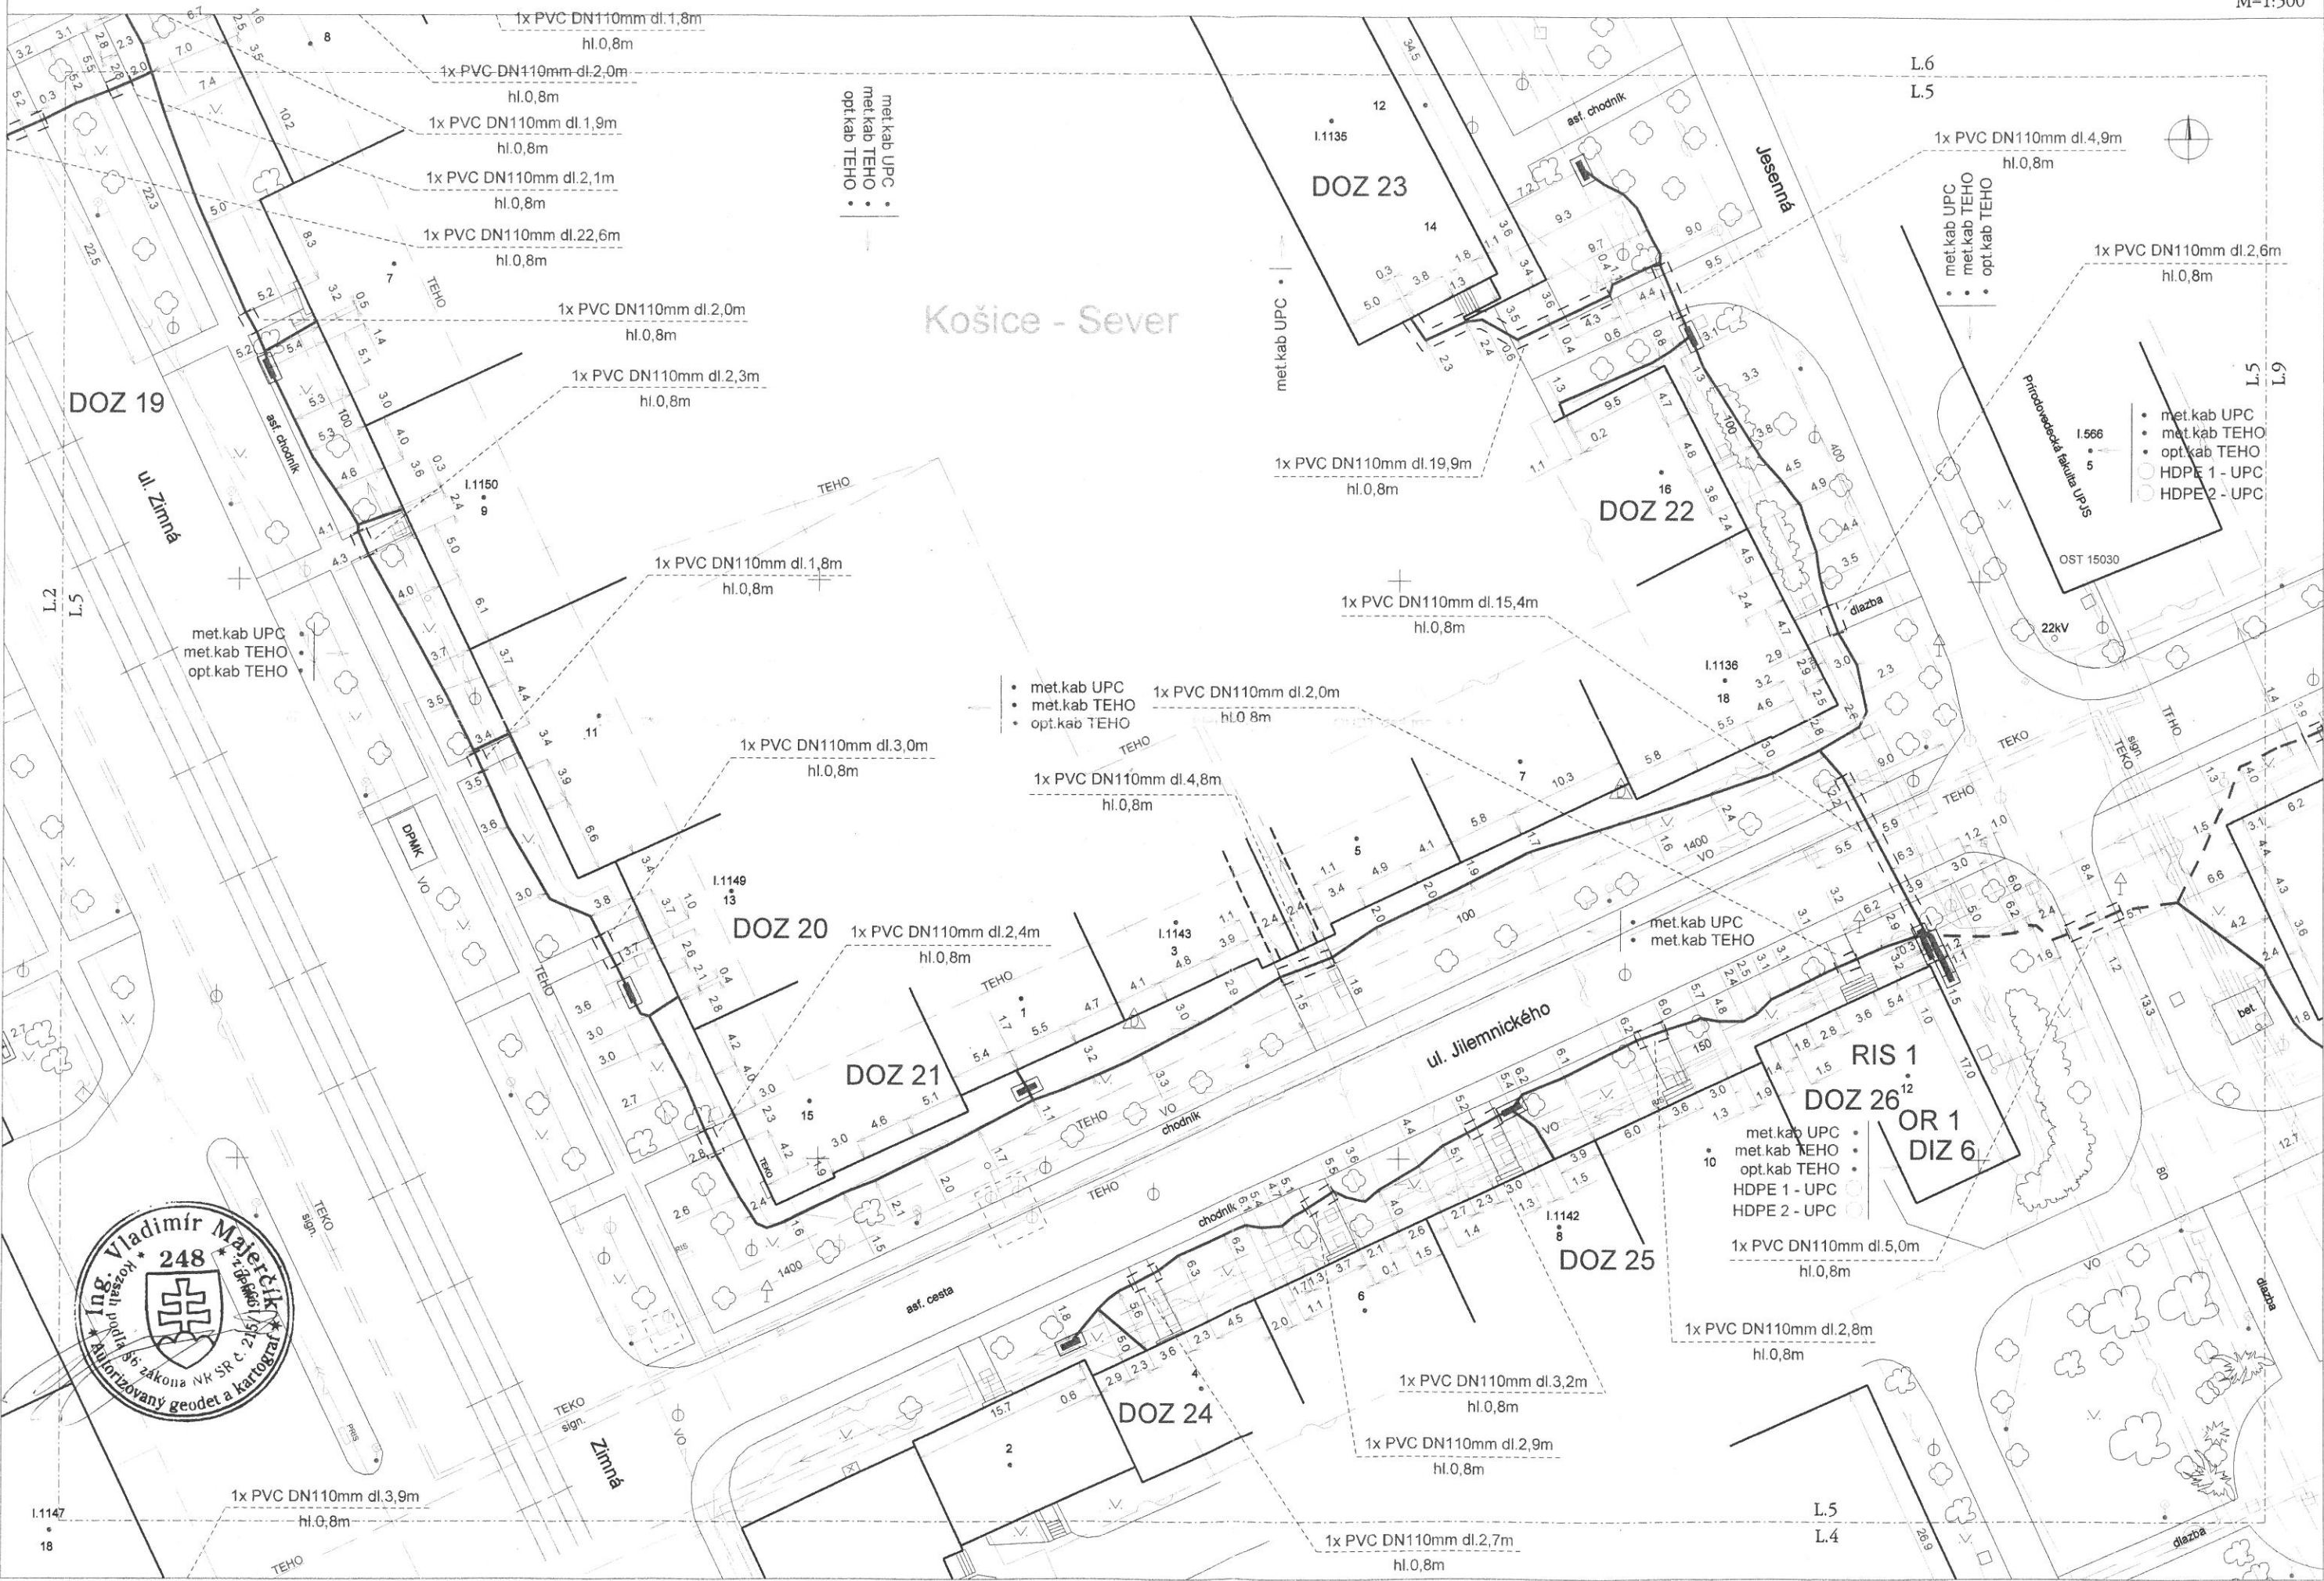

PREPOJENIE KDS SÍDL. ŤAHANOVCE, SÍDL. KVP, SÍDL ŽELEZNÍKY OPTICKÝM KÁBLOM

časť "C": Prepojenie KDS Ťahanovce optickým káblom - časť 3 (Park Angelinum - Tech. univerzita)

C.4

M 1:500

C.3
C.4

