

Univerzita Pavla Jozefa Šafárika v Košiciach
Rektorát

Došlo: 23.03.2016

Podacie číslo: 1042

Podpis: _____

Univerzita Pavla Jozefa Šafárika v
Košiciach

Šrobárova 2

041 80 Košice

Váš list číslo/zo dňa
564/2016

Naše číslo
594/2016

Vybavuje/linka
Vitkovič / 055/3813537

Košice
17.03.2016

VEC: Vyjadrenie k existencii podzemných a nadzemných inžinierskych sietí

Stavba: „Nadstavba, zateplenie a modernizácia objektu Prírodovedeckej fakulty
UPJŠ v Košiciach, Jesenná č. 5, Košice“

Na základe Vašej žiadosti o vyjadrenie k existencii inžinierskych sietí v našej správe Vám na základe Plnej moci vyplývajúcej zo Zmluvy o nájme a prevádzke verejného osvetlenia v meste Košice č.2002/00226/NZM/32 zo dňa 16.7.2002 oznamujeme, že vo Vami vyznačenom záujmovom území, na ulici Jesenná a Jilemnického v Košiciach, **sa nachádzajú** inžinierske siete verejného osvetlenia v našej správe.

Inžinierske siete verejného osvetlenia sme Vám informatívne zakreslili do priloženej kópie z katastrálnej mapy. V prípade akýchkoľvek výkopových prác v oblasti nami zakreslených podzemných vedení je potrebné objednať si u našej spoločnosti ich presné vytýčenie.

S pozdravom,

ELTODO OSVETLENIE, s.r.o.

Rampová 5, 040 01 Košice

IČO: 36 170 151

IČ DPH: SK2020056566

-2-

ELTODO OSVETLENIE, s.r.o.

Viliam Vitkovič

vedúci servisného strediska Košice

Prílohy: Kópia z katastrálnej mapy s informatívnym zakreslením sietí verejného osvetlenia

Na vedomie: Odd. výstavby, investícií a staveb. úradu, Referát dopravy, Tr.SNP 48/A, Košice

ELTODO OSVETLENIE, s.r.o.

Rampová 5, 040 01 Košice

Tel.: + 421 55 6 713 384, Fax: + 421 55 6 713 384, www.elvo.sk, info@osvetlenie.eltodo.sk

Spoločnosť je zapísaná v Obchodnom registri Okresného súdu Košice I, oddiel Sro, vložka 9020/V

IČO: 36 170 151, IČ DPH: SK2020056566


Bankové spojenie: ČSOB, a.s. Bratislava, č.ú.: 25909763/7500 (IBAN: SK897500000000025909763)

Informatívna kópia z mapy


Vytvorené cez katastrálny portál



Okres: Košice I
Obec: KOŠICE - STARÉ MESTO
Katastrálne územie: Letná

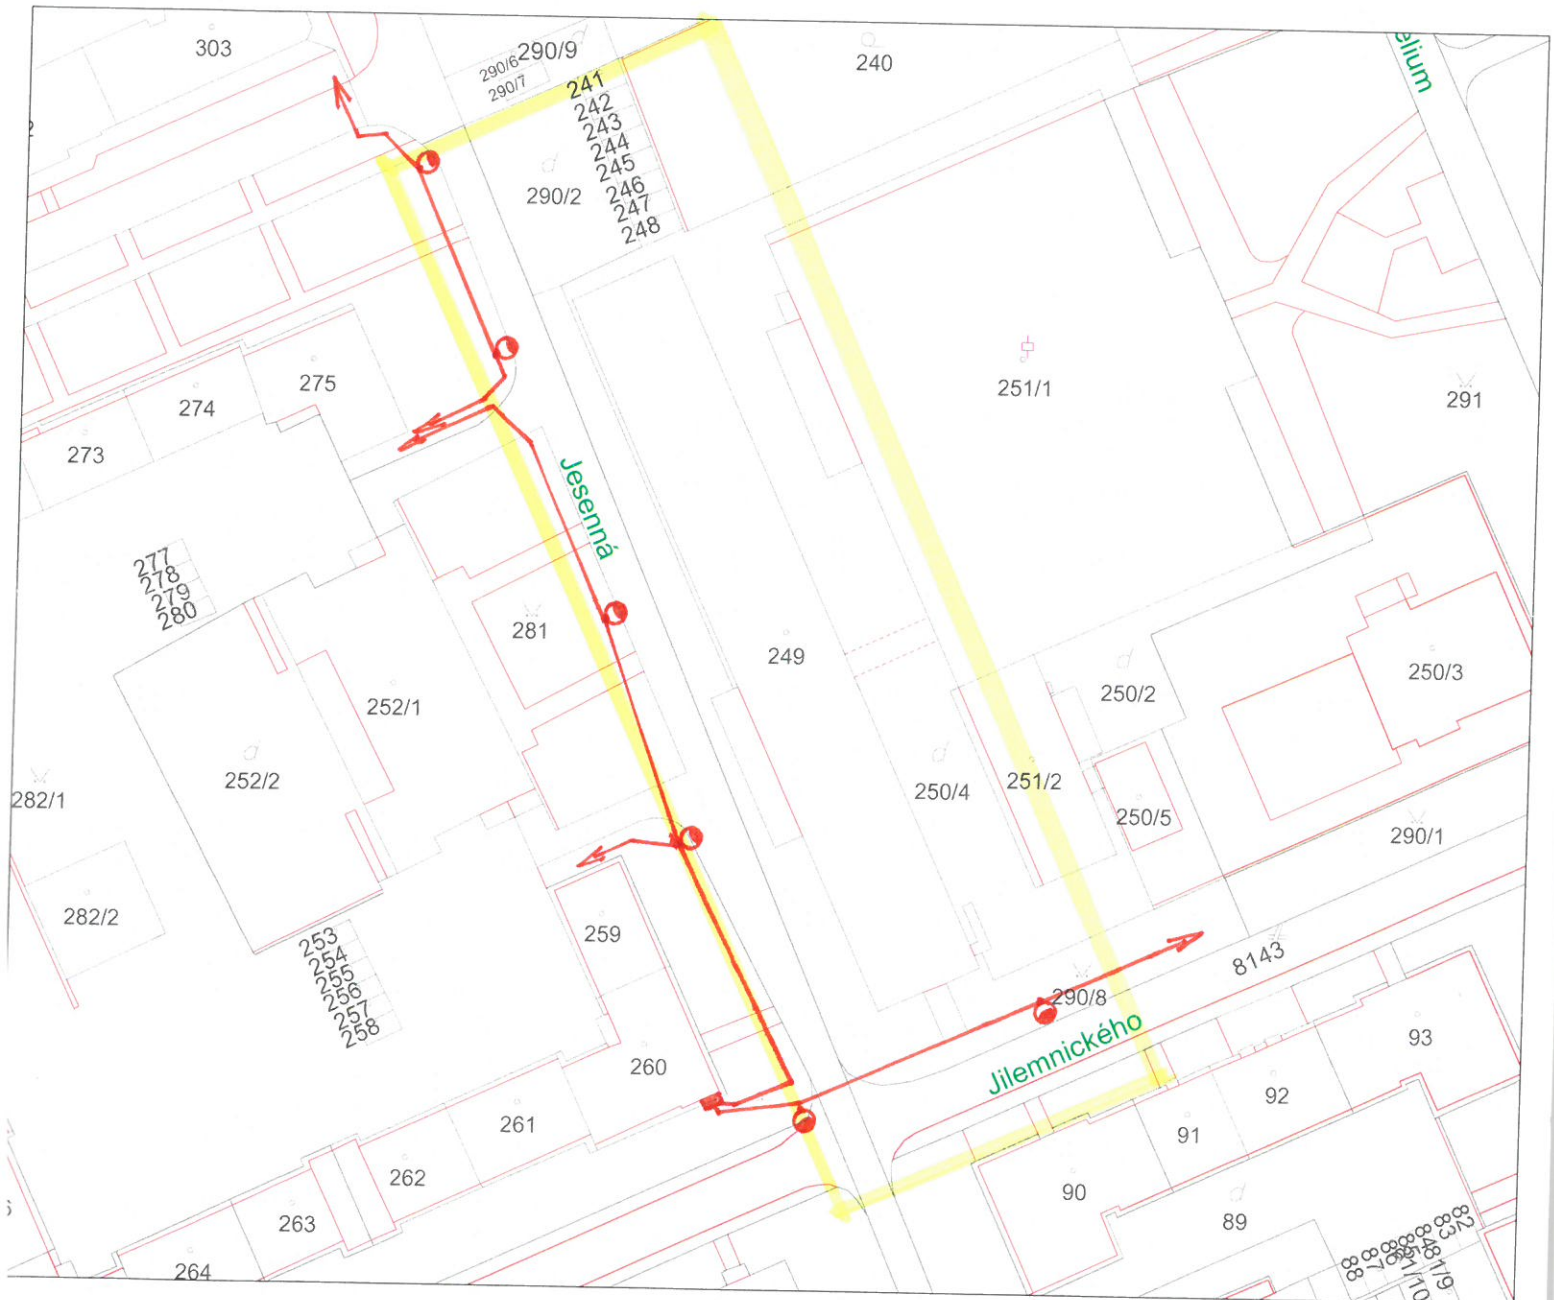16. februára 2016 15:54

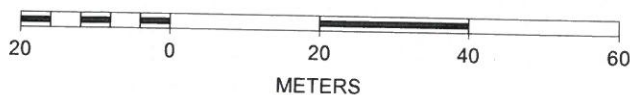

SCALE 1 : 1 000



-  - Podzemné NN vedenie verejného osvetlenia
-  - Stĺp verejného osvetlenia

17. 3. 2016