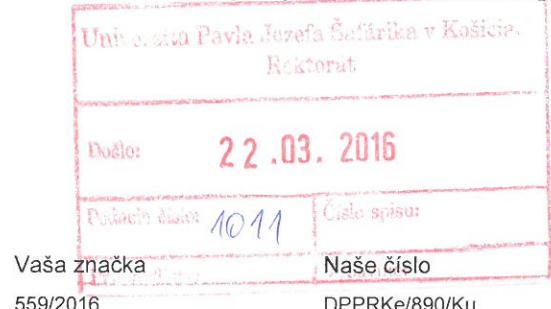


Akciová spoločnosť je zapísaná v obchodnom registri Okresného súdu Bratislava 1, oddiel Sa, vložka číslo 3481/B

**UPJŠ v Košiciach – Rektorát****Šrobárova 2****041 80 Košice**

Vybavuje / kontakt

Bratislava

(055) 242 5511

14. 3. 2016

Vec: **Vyjadrenie k žiadosti o stanovisko k existencii plynárenských zariadení a podmienok vykonávania činností v ich ochrannom a bezpečnostnom pásme.**

Predmetom tohto vyjadrenia je stanovisko spoločnosti SPP – distribúcia, a.s. (ďalej len „SPP-D“) k existencii plynárenských zariadení prevádzkovaných SPP-D a stanovenie podmienok vykonávania činností v ich ochrannom pásme a/alebo bezpečnostnom pásme.

Záujmové územie: **Košice, ulica Jesenná 5**Špecifikácia činností: **Nadstavba, zateplenie a modernizácia objektu Prírodovedeckej fakulty UPJŠ v Košiciach, parcela 249****V záujmovom území sa nachádza/nachádzajú:**

plynárenské zariadenie (technologický objekt):	NTL plynovody a prípojky, plynárenské zariadenia
ochranné pásmo plynárenského zariadenia:	áno
bezpečnostné pásmo plynárenského zariadenia:	áno

Orientačné znázornenie trasy plynárenského zariadenia/umiestnenia technologického objektu, (ďalej len „orientačné znázornenie“) je prílohou tohto stanoviska.

Orientačné znázornenie má výhradne informatívny charakter a **nenahrádza vytýčenie plynárenského zariadenia** pre účely presného umiestnenia a/alebo realizácie stavby a/alebo výkonu iných činností.

SPP-D, ako prevádzkovateľ distribučnej siete, podľa ustanovení zákona č. 251/2012 Z.z. o energetike a o zmene a doplnení niektorých zákonov v znení neskorších predpisov (ďalej len „Zákon o energetike“):

S ÚHĽASÍ

**s realizáciou vyššie uvedených činností
za dodržania nasledujúcich podmienok:**

- Pred realizáciou zemných prác a/alebo pred začatím vykonávania iných činností, je zhotoviteľ prác povinný požiadať SPP-D o presné vytýčenie existujúcich plynárenských zariadení na základe písomnej objednávky, ktorú je potrebné zaslať na adresu: **SPP – distribúcia, a.s., Sekcia údržby, Mlynské Nivy 44/b, 825 11 Bratislava**, alebo elektronicky, prostredníctvom online formulára zverejneného na webovom sídle SPP-D (www.spp-distribucia.sk),
- v záujme predchádzaniu poškodenia plynárenského zariadenia, ohrozenia jeho prevádzky a/alebo prevádzky distribučnej siete, SPP-D vykonáva **bezplatne** vytýčovanie plynárenských zariadení do vzdialenosť 100m, alebo ak doba vytýčovania nepresiahne 1 hodinu,
- zhotoviteľ prác je povinný označiť začatie prác v ochrannom pásmе plynárenských zariadení zástupcovi prevádzkovateľa SPP-D (p. Karol Koóš, tel.č. +421 55 242 5507) najneskôr 7 dní pred zahájením plánovaných prác,
- po dobu vykonávania prác je zakázané poškodzovať nadzemné a podzemné zariadenia SPP-D, ako aj zariadenia ostatných subjektov, nachádzajúcich sa v blízkosti výkonu prác,
- zhotoviteľ prác je povinný realizovať výkopové práce vo vzdialosti menšej ako 2 m na každú stranu od obrysu existujúcich plynárenských zariadení v súlade s STN 73 3050 až po predchádzajúcim vytýčení plynárenských zariadení **výhradne ručne** bez použitia strojových mechanizmov,
- prístup k akýmkoľvek technologickým zariadeniam SPP-D **nie je povolený** a manipulácia s nimi je prísne zakázaná, pokial' sa na tieto práce nevzťahuje vydané povolenie SPP-D,
- zhotoviteľ prác je povinný zabezpečiť prístupnosť plynárenských zariadení počas realizácie činností z dôvodu potreby prevádzkovania plynárenských zariadení, najmä výkonu kontroly prevádzky, údržby a výkonu odborných prehliadiok a odborných skúšok opráv, rekonštrukcie (obnovy) plynárenských zariadení,

Akcievá spoločnosť je zapísaná v obchodnom registri Okresného súdu Bratislava 1, oddiel Sa, vložka číslo 3481/B

- zhотовiteľ prác je povinný umožniť zástupcovi SPP-D vstup na stavenisko a výkon kontroly realizácie činností v ochrannom pásme plynárenských zariadení,
- ak pri výkopových prácach bolo odkryté plynárenské zariadenie, je zhотовiteľ prác povinný kontaktovať pred zasypaním výkopu zástupcu SPP-D na vykonanie kontroly stavu obnaženého plynárenského zariadenia, podsupu a obsypu plynovodu a uloženia výstražnej fólie, výsledok kontroly bude zaznamenaný do Zápisu z vytyčovania plynárenských zariadení,
- odkryté plynovody, káble, ostatné inžinierske siete musia byť počas odkrycia zabezpečené proti poškodeniu,
- zhотовiteľ prác nesmie nad trasou plynovodu realizovať také terénné úpravy, ktoré by zmenili jeho doterajšie krytie a hĺbku uloženia, v prípade zmeny úrovne terénu požadujeme všetky zariadenia a poklopy plynárenských zariadení osadiť do novej úrovne terénu,
- každé poškodenie zariadenia SPP-D, vrátane poškodenia izolácie potrubia, musí byť ihneď ohlásené SPP-D na tel.č. : 0850 111 727,
- upozorňujeme, že SPP-D môže pri všetkých prípadoch poškodenia plynárenských zariadení podať podnet na Slovenskú obchodnú inšpekciu (SOI), ktorá je oprávnená za porušenie povinnosti v ochrannom a/alebo bezpečnostnom pásme plynárenského zariadenia uložiť podľa ustanovení Zákona o energetike sankciu vo výške 300,- € až 150 000,- €,
- zhотовiteľ prác je povinný pri realizácii činností dodržiavať ustanovenia Zákona o energetike, Stavebného zákona a iných všeobecne záväzných právnych predpisov, ako aj podmienky uvedené v Zápise z vytyčovania plynárenských zariadení a taktiež ustanovenia Technických pravidiel pre plyn (TPP) najmä TPP 702 01, TPP 702 02.

S úctou,

SPP – Distribúcia, a.s.

Mlynské nivy 44/b

825 11 Bratislava 26

IČO:35010739



Tatiana Lorinc Kul'hová

technik technickej dokumentácie

Príloha: orientačné znázornenie

UPOZORNENIE:

Toto stanovisko **nie je možné použiť** pre účely konaní podľa zákona č. 50/1976 Zb. o územnom plánovaní a stavebnom poriadku (stavebný zákon) v znení neskorších predpisov, prípadne iného osobitného predpisu, a podobne ho nie je možné použiť ako súčasť ohlášenia drobnej stavby.


Pre vyššie uvedené účely je potrebné požiadať SPP-D o vydanie stanoviska k projektovej dokumentácii stavby a/alebo k vykonávaniu činností v ochrannom a/alebo bezpečnostnom pásme plynárenských zariadení.

V prípade realizácie prác mimo vyššie uvedeného záujmového územia je potrebné opäťovne požiadať SPP-D o vydanie stanoviska k existencii plynárenských zariadení a podmienok vykonávania činností v ich ochrannom a bezpečnostnom pásme.

Stanovisko a podmienky v ňom stanovené sú platné v prípade, že sa realizácia prác začne **najneskôr do 14. 3. 2017**, ak zhотовiteľ prác túto lehotu zmešká, je povinný požiadať SPP-D o vydanie nového stanoviska.

Toto stanovisko reflekтуje stav (existenciu plynárenských zariadení a ich ochranných a bezpečnostných pásiem) ku dňu jeho vydania.

Zmena stanoviska SPP-D, napr. z dôvodu zmeny spôsobu prevádzkovania dotknutého plynárenského zariadenia a/alebo distribučnej siete, v budúcnosti nie je vylúčená. SPP-D nezodpovedá za prípadné škody, ktoré môžu žiadateľovi/stavebníkovi vzniknúť v dôsledku nevyžiadania si aktuálneho stanoviska k existencii plynárenských zariadení a ich ochranných a bezpečnostných pásiem.

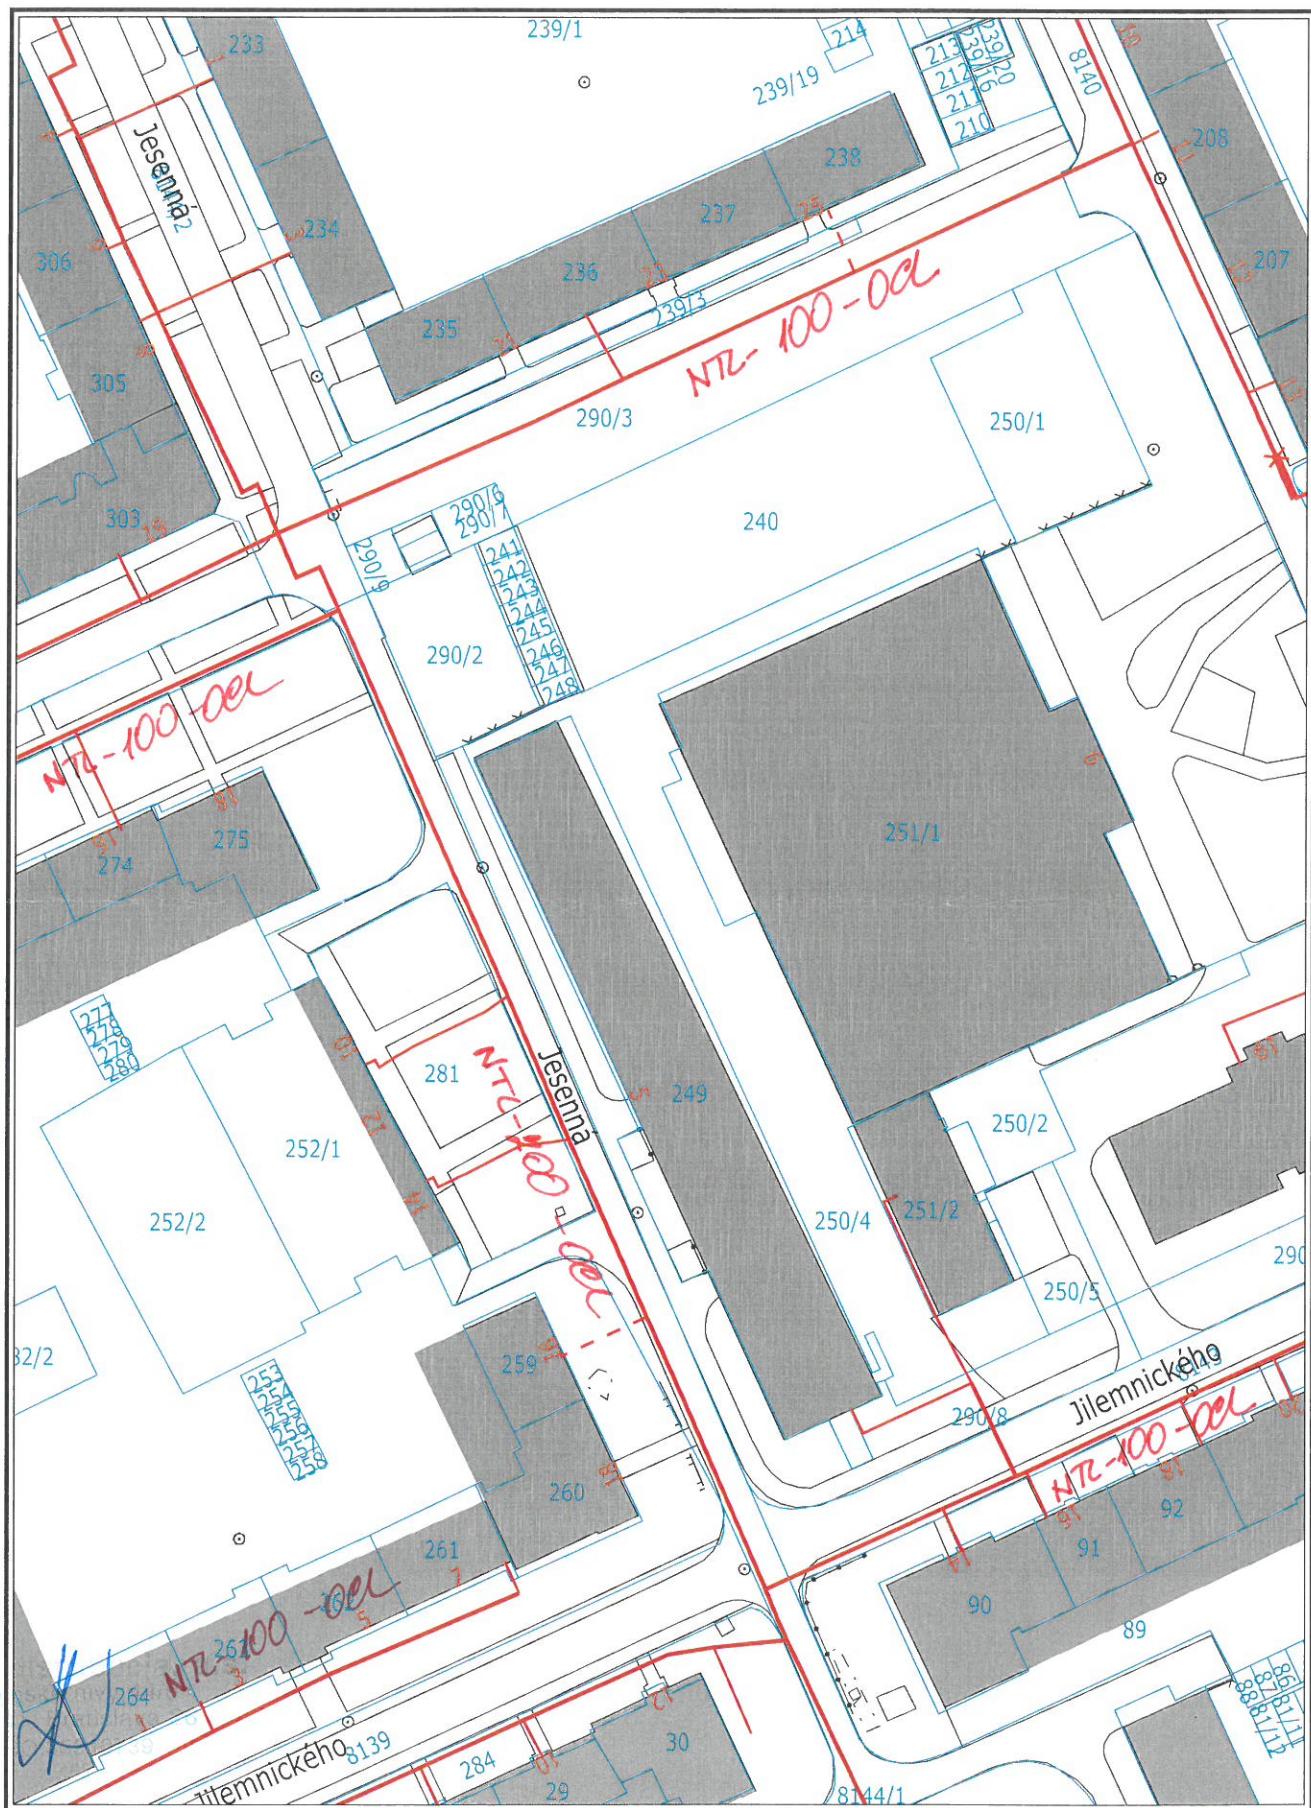

Dátum: 14.03.2016

Vytvoril: kulhovt

M 1:1000

0m 10m 20m 30m 40m 50m 60m

Použitie v súlade s internými predpismi.

© SPP, a.s.