

UPJŠ v Košiciach
Šrobárova 2
041 80 Košice

Váš list číslo / zo dňa

Naše číslo
ÚSMI-1209/2016-249

Vybavuje / linka
Bc. Hric/6007186

Košice
29.02.2016

Vec

Vyjadrenie sa k existencií inžinierskych sietí

Dňa 19.02.2016 nám bola doručená žiadosť o vyjadrenie sa k sietiam v našej správe pre stavbu „Nadstavba, zateplenie a modernizácia objektu Prírodovedeckej fakulty UPJŠ v Košiciach, Jesenná č. 5, Košice“, kat. ú. Letná, Košice. Vo vyznačenom záujmovom území výstavby sa nenachádzajú podzemné rozvody v správe a údržbe TEHO s. r. o. Košice. Zároveň Vám oznamujeme, že v blízkosti vyznačeného záujmového územia výstavby sa nachádzajú podzemné rozvody v správe a údržbe TEHO s. r. o. Košice, ktoré sú vyznačené v nami priloženej situácii.

Platnosť vyjadrenia je do 29.02.2017.

S pozdravom

Príloha

2 x situácia

Univerzita Pavla Jozefa Šafárika v Košiciach
Rektorát


Došlo: - 4 .03. 2016

Príjemca listu: [signature] | Odbor správy

TEPELNÉ HOSPODÁRSTVO
spoločnosť s ručením obmedzeným Košice
Komenského 7
040 01 KOŠICE
-5-

Ing. Štefan Ferencz
námestník riaditeľa pre správu
majetku a investície



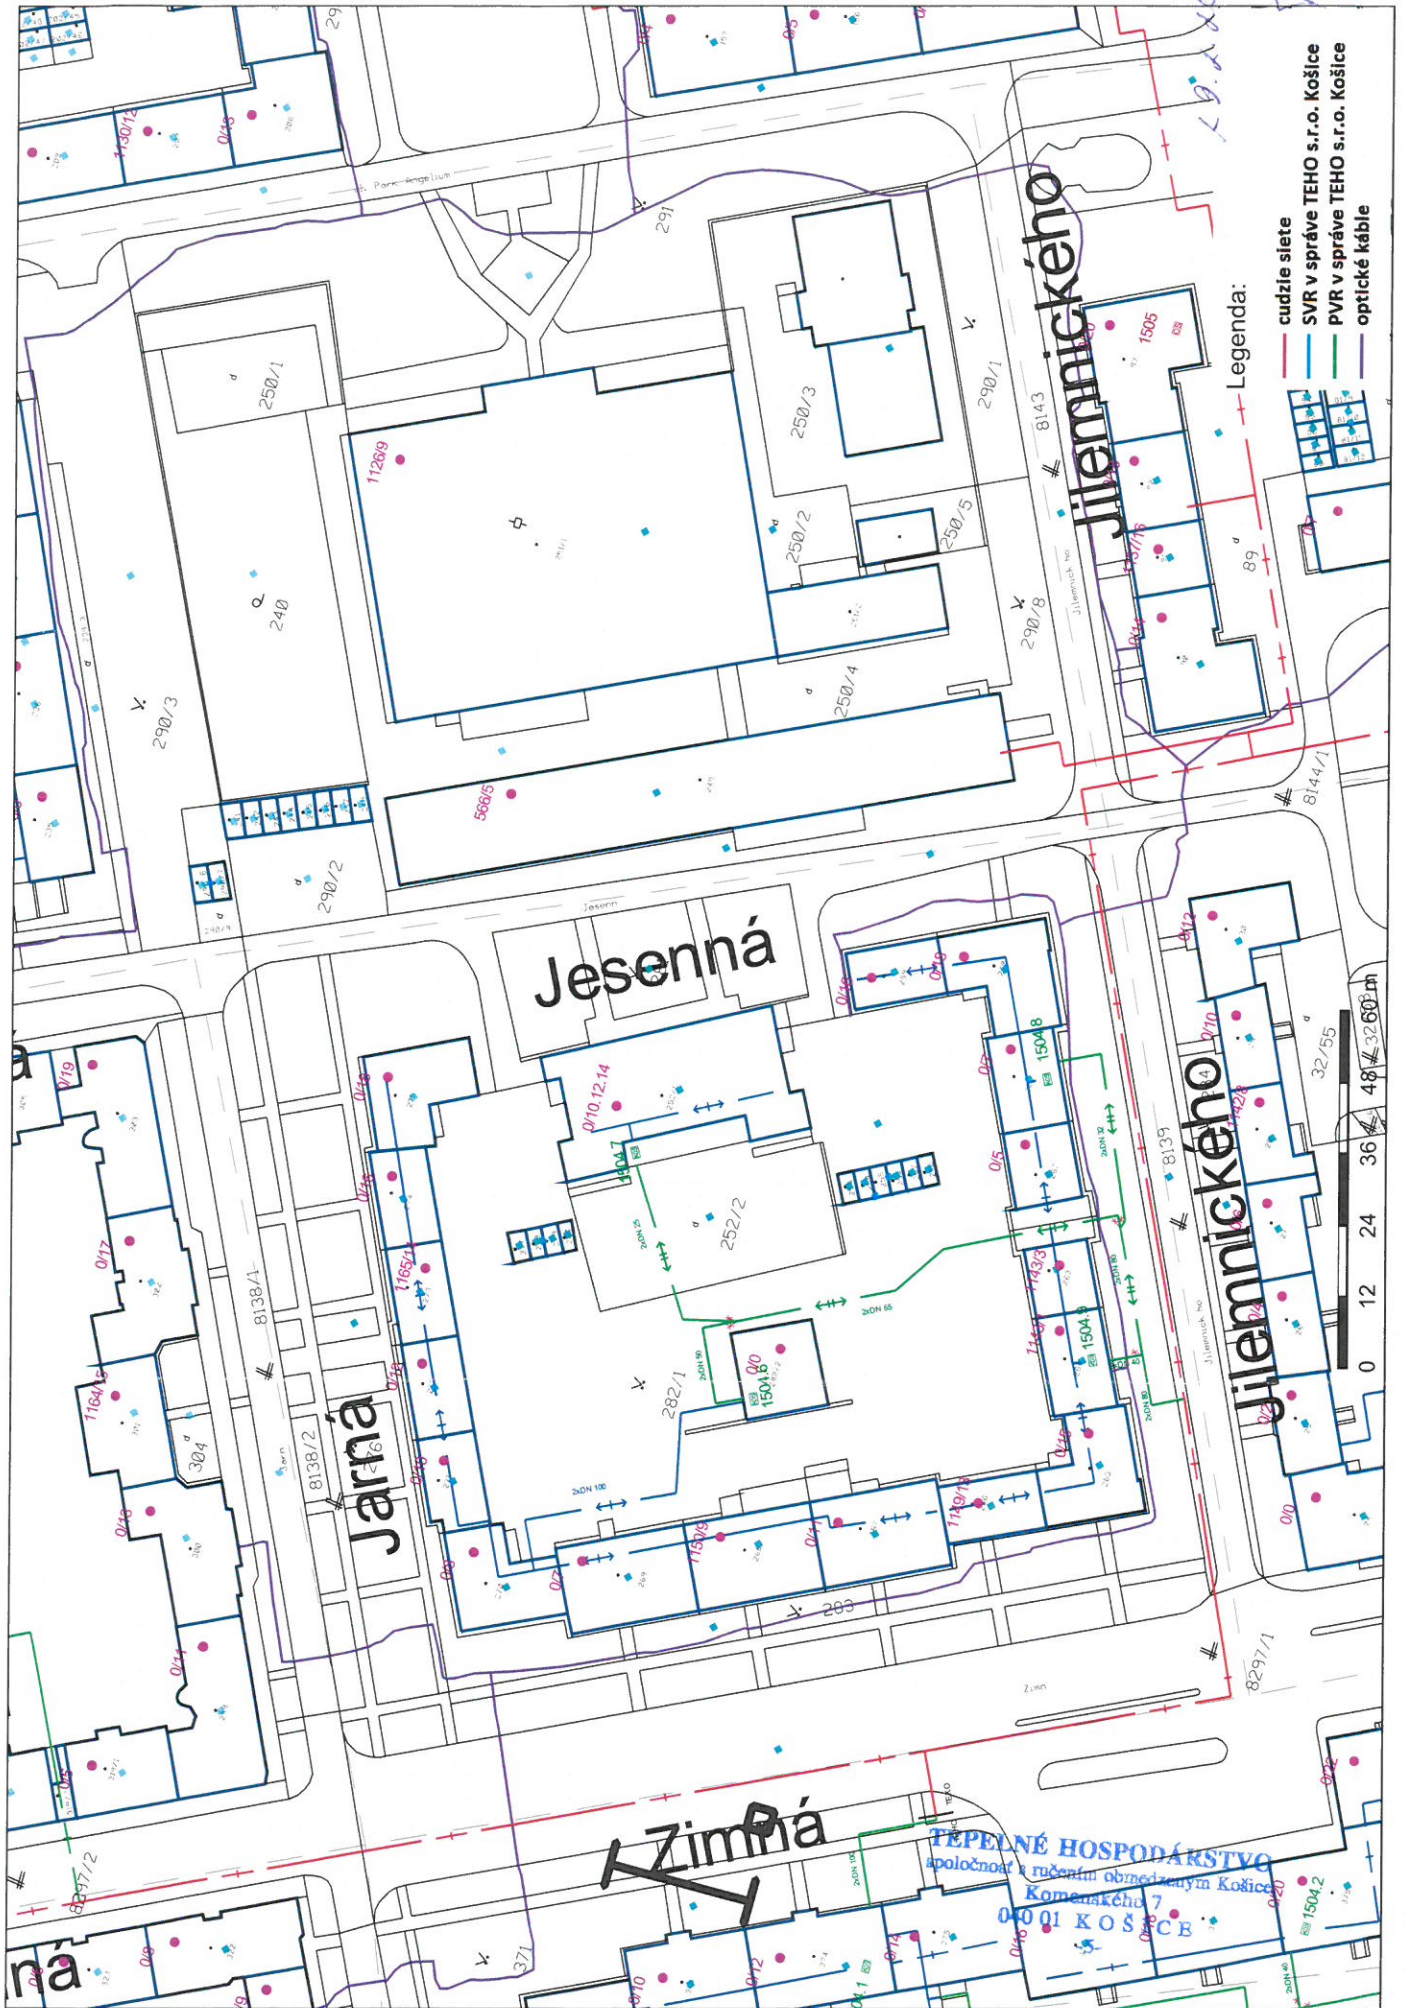

L.P. D. 2016

Legenda:

- cudzie siete
- SVR v správe TEHO s.r.o. Košice
- PVR v správe TEHO s.r.o. Košice
- optické káble




TEPELNÉ HOSPODÁRSTVO
 spoločnosť s ručením obmedzeným Košice
 Komenského 7
04001 KOŠICE

Informatívna kópia z mapy


Vytvorené cez katastrálny portál

Okres: Košice I
Obec: KOŠICE - STARÉ MESTO
Katastrálne územie: Letná

16. februára 2016 15:54

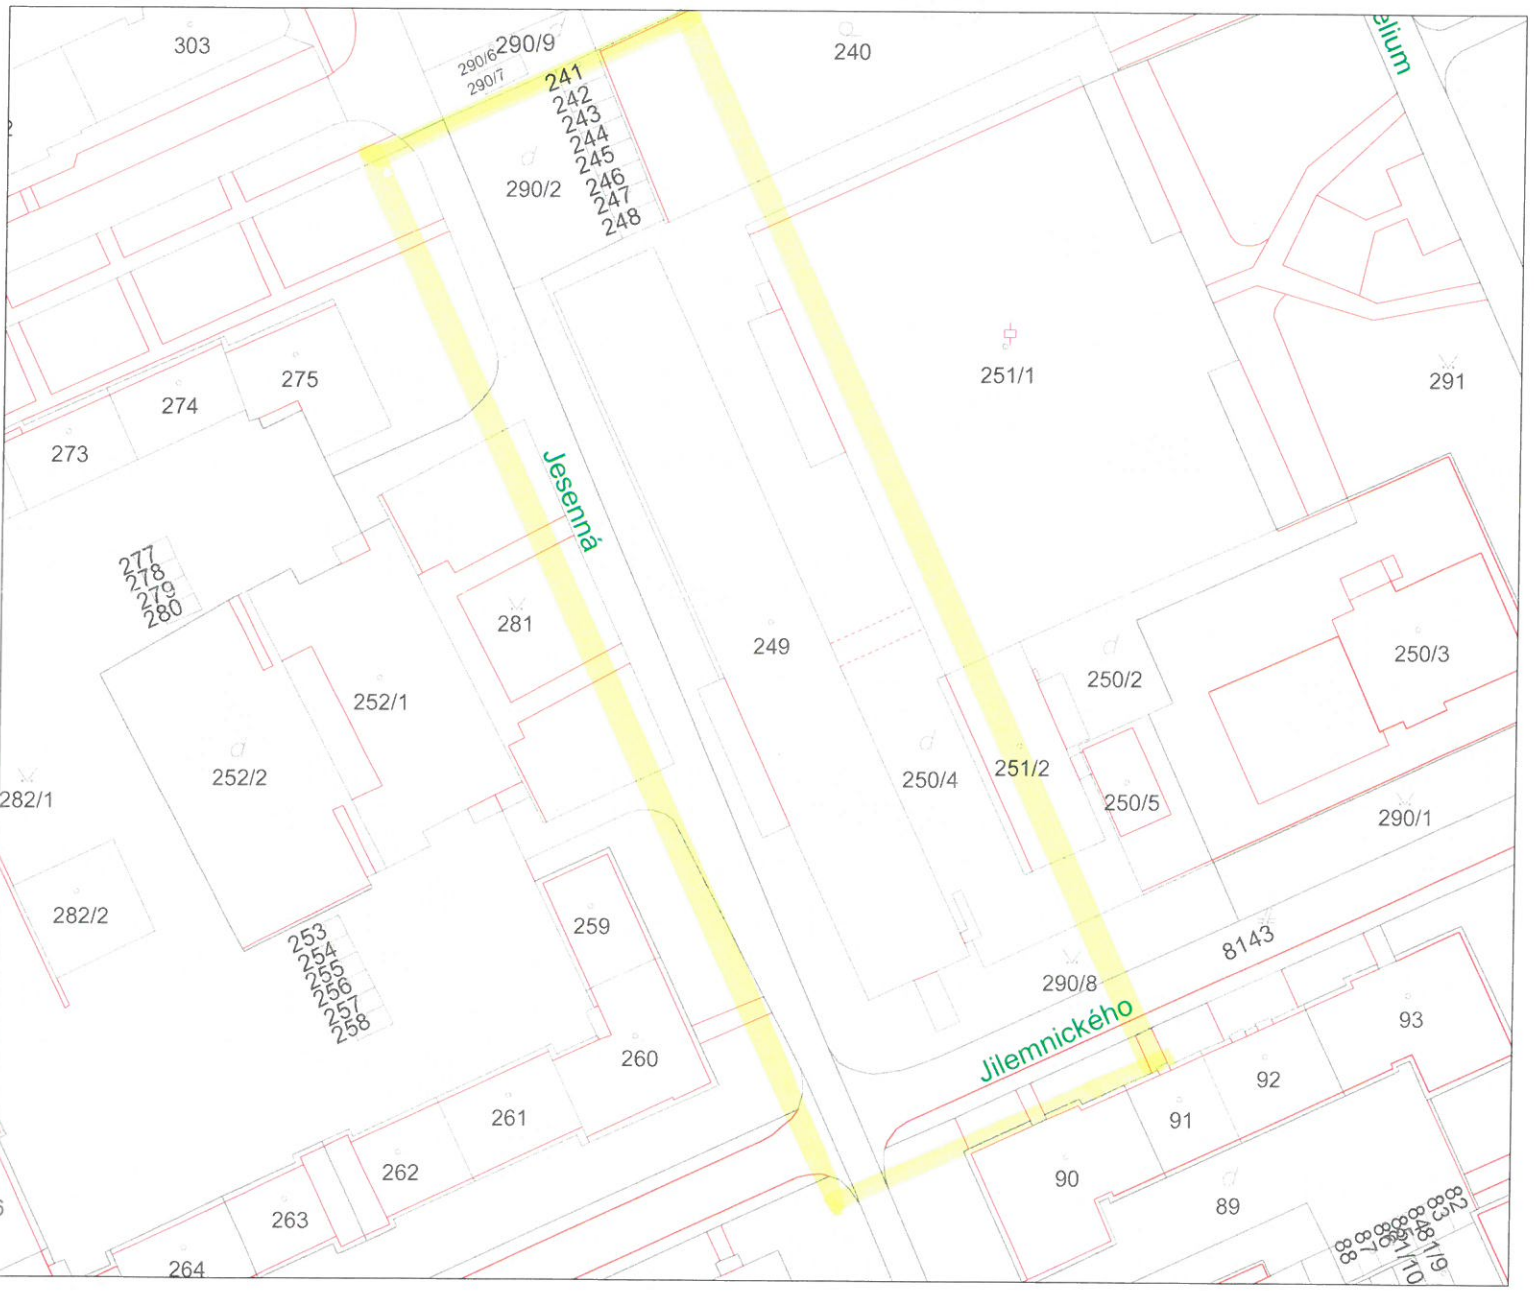

SCALE 1 : 1 000

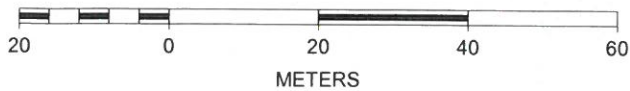

METERS

19.2.2016

TEPELNÉ HOSPODÁRSTVO
spoločnosť s ručením obmedzeným Košice
Komenského 7
040 01 KOŠICE
-5-