

LEGENDA MIESTNOSTI 1.PP:


OZNAČENIE	ÚČEL MIESTNOSTI	PLOCHA m ²	PODLAHA	SOKLIK LÍSTY OKLADY	STENY	STROPY	POZNÁMKA
0.01	KOMUNIKAČNÁ HALA SO SCHODISKOM	117,70	KAMENNÝ KONGLOMERÁT	KAMENNÝ SOKLIK V=10mm	VC OMETKA MALBA DULUX - BELA	VC OMETKA MALBA DULUX - BELA	
0.02	ELEKTROROZVODNÁ	12,95	PVC PODLAHA UNDELEM	PVC SOKLIK V=70mm	VC OMETKA MALBA DULUX - BELA	VC OMETKA MALBA DULUX - BELA	
0.03	KANCELÁRIA	13,85	PVC PODLAHA UNDELEM	PVC SOKLIK V=70mm	VC OMETKA MALBA DULUX - BELA	VC OMETKA MALBA DULUX - BELA	
0.04	KANCELÁRIA	12,50	PVC PODLAHA UNDELEM	PVC SOKLIK V=70mm	VC OMETKA MALBA DULUX - BELA	VC OMETKA MALBA DULUX - BELA	
0.05	KANCELÁRIA	13,20	PVC PODLAHA UNDELEM	PVC SOKLIK V=70mm	VC OMETKA MALBA DULUX - BELA	VC OMETKA MALBA DULUX - BELA	
0.06	SKLAD	39,75	BRUSENÝ BETÓN	VC OMETKA MALBA DULUX - BELA	VC OMETKA MALBA DULUX - BELA	VC OMETKA MALBA DULUX - BELA	
0.07	SKLAD	11,00	BRUSENÝ BETÓN	VC OMETKA MALBA DULUX - BELA	VC OMETKA MALBA DULUX - BELA	VC OMETKA MALBA DULUX - BELA	
0.08	CHODBA	55,25	PVC PODLAHA UNDELEM	PVC SOKLIK V=70mm	VC OMETKA MALBA DULUX - BELA	VC OMETKA MALBA DULUX - BELA	
0.09	TECHNICKÁ MIESTNOSŤ / VÝMENNÍK	20,45	BRUSENÝ BETÓN	VC OMETKA MALBA DULUX - BELA	VC OMETKA MALBA DULUX - BELA	VC OMETKA MALBA DULUX - BELA	
0.10	SKLAD / TECHNICKÁ MIESTNOSŤ	19,75	BRUSENÝ BETÓN	VC OMETKA MALBA DULUX - BELA	VC OMETKA MALBA DULUX - BELA	VC OMETKA MALBA DULUX - BELA	
0.11	DIELNA	72,60	PVC PODLAHA UNDELEM	PVC SOKLIK V=70mm	VC OMETKA MALBA DULUX - BELA	VC OMETKA MALBA DULUX - BELA	
0.12	ÚČEBŇA	94,05	PVC PODLAHA UNDELEM	PVC SOKLIK V=70mm	VC OMETKA MALBA DULUX - BELA	SÁDKOKARTONOVÝ POHĽAD MALBA DULUX - BELA	
0.13	ÚČEBŇA	40,55	PVC PODLAHA UNDELEM	PVC SOKLIK V=70mm	VC OMETKA MALBA DULUX - BELA	KAZETOVÝ POHĽAD	
0.14	ÚČEBŇA	41,45	PVC PODLAHA UNDELEM	PVC SOKLIK V=70mm	VC OMETKA MALBA DULUX - BELA	KAZETOVÝ POHĽAD	
0.15	KANCELÁRIA	20,10	PVC PODLAHA UNDELEM	PVC SOKLIK V=70mm	VC OMETKA MALBA DULUX - BELA	SÁDKOKARTONOVÝ POHĽAD MALBA DULUX - BELA	

OZNAČENIE	ÚČEL MIESTNOSTI	PLOCHA m ²	PODLAHA	SOKLIK LÍSTY OKLADY	STENY	STROPY	POZNÁMKA
0.16	ÚČEBŇA	40,20	PVC PODLAHA UNDELEM	PVC SOKLIK V=70mm	VC OMETKA MALBA DULUX - BELA	SÁDKOKARTONOVÝ POHĽAD MALBA DULUX - BELA	
0.17	ÚČEBŇA	65,00	PVC PODLAHA UNDELEM	PVC SOKLIK V=70mm	VC OMETKA MALBA DULUX - BELA	SÁDKOKARTONOVÝ POHĽAD MALBA DULUX - BELA	
0.18	SKLAD / TECHNICKÁ MIESTNOSŤ	105,00	PVC PODLAHA UNDELEM	PVC SOKLIK V=70mm	VC OMETKA MALBA DULUX - BELA	SÁDKOKARTONOVÝ POHĽAD MALBA DULUX - BELA	
0.19	SKLAD	21,50	PVC PODLAHA UNDELEM	PVC SOKLIK V=70mm	VC OMETKA MALBA DULUX - BELA	SÁDKOKARTONOVÝ POHĽAD MALBA DULUX - BELA	
0.20	SKLAD	40,20	PVC PODLAHA UNDELEM	PVC SOKLIK V=70mm	VC OMETKA MALBA DULUX - BELA	SÁDKOKARTONOVÝ POHĽAD MALBA DULUX - BELA	
0.21	LABORATORIUM	39,85	LATA PODLAHA EPOXIDOVÁ	EPOXIDOVÝ SOKLIK V=70mm	VC OMETKA MALBA DULUX - BELA	SÁDKOKARTONOVÝ POHĽAD MALBA DULUX - BELA	
0.22	LABORATORIUM	43,20	LATA PODLAHA EPOXIDOVÁ	EPOXIDOVÝ SOKLIK V=70mm	VC OMETKA MALBA DULUX - BELA	SÁDKOKARTONOVÝ POHĽAD MALBA DULUX - BELA	
0.23	LABORATORIUM	27,55	LATA PODLAHA EPOXIDOVÁ	EPOXIDOVÝ SOKLIK V=70mm	VC OMETKA MALBA DULUX - BELA	SÁDKOKARTONOVÝ POHĽAD MALBA DULUX - BELA	
0.24	LABORATORIUM	10,90	LATA PODLAHA EPOXIDOVÁ	EPOXIDOVÝ SOKLIK V=70mm	VC OMETKA MALBA DULUX - BELA	SÁDKOKARTONOVÝ POHĽAD MALBA DULUX - BELA	
0.25	LABORATORIUM	10,35	LATA PODLAHA EPOXIDOVÁ	EPOXIDOVÝ SOKLIK V=70mm	VC OMETKA MALBA DULUX - BELA	SÁDKOKARTONOVÝ POHĽAD MALBA DULUX - BELA	
0.26	LABORATORIUM	22,50	LATA PODLAHA EPOXIDOVÁ	EPOXIDOVÝ SOKLIK V=70mm	VC OMETKA MALBA DULUX - BELA	SÁDKOKARTONOVÝ POHĽAD MALBA DULUX - BELA	
0.27	LABORATORIUM	13,10	LATA PODLAHA EPOXIDOVÁ	EPOXIDOVÝ SOKLIK V=70mm	VC OMETKA MALBA DULUX - BELA	SÁDKOKARTONOVÝ POHĽAD MALBA DULUX - BELA	
0.28	LABORATORIUM	12,55	LATA PODLAHA EPOXIDOVÁ	EPOXIDOVÝ SOKLIK V=70mm	VC OMETKA MALBA DULUX - BELA	SÁDKOKARTONOVÝ POHĽAD MALBA DULUX - BELA	
0.29	CHODBA	34,65	PVC PODLAHA UNDELEM	PVC SOKLIK V=70mm	VC OMETKA MALBA DULUX - BELA	SÁDKOKARTONOVÝ POHĽAD MALBA DULUX - BELA	
0.30	ÚČEBŇA	41,30	PVC PODLAHA UNDELEM	PVC SOKLIK V=70mm	VC OMETKA MALBA DULUX - BELA	SÁDKOKARTONOVÝ POHĽAD MALBA DULUX - BELA	

OZNAČENIE	ÚČEL MIESTNOSTI	PLOCHA m ²	PODLAHA	SOKLIK LÍSTY OKLADY	STENY	STROPY	POZNÁMKA
0.31	KANCELÁRIA	13,10	PVC PODLAHA UNDELEM	KAMENNÝ KONGLOMERÁT	VC OMETKA MALBA DULUX - BELA	SÁDKOKARTONOVÝ POHĽAD MALBA DULUX - BELA	
0.32	KOMUNIKAČNÁ HALA SO SCHODISKOM	93,10	KAMENNÝ KONGLOMERÁT	KAMENNÝ SOKLIK V=100mm	VC OMETKA MALBA DULUX - BELA	SÁDKOKARTONOVÝ POHĽAD MALBA DULUX - BELA	
0.33	ÚČEBŇA	40,60	PVC PODLAHA UNDELEM	PVC SOKLIK V=70mm	VC OMETKA MALBA DULUX - BELA	SÁDKOKARTONOVÝ POHĽAD MALBA DULUX - BELA	
0.34	KANCELÁRIA	13,80	PVC PODLAHA UNDELEM	PVC SOKLIK V=70mm	VC OMETKA MALBA DULUX - BELA	SÁDKOKARTONOVÝ POHĽAD MALBA DULUX - BELA	
0.35	CHODBA	50,45	PVC PODLAHA UNDELEM	PVC SOKLIK V=70mm	VC OMETKA MALBA DULUX - BELA	SÁDKOKARTONOVÝ POHĽAD MALBA DULUX - BELA	
0.36	KANCELÁRIA	11,65	PVC PODLAHA UNDELEM	PVC SOKLIK V=70mm	VC OMETKA MALBA DULUX - BELA	SÁDKOKARTONOVÝ POHĽAD MALBA DULUX - BELA	
0.37	WC MUŽI	12,65	KERAMICKÁ DLAŽBA PROTISMYKOVÁ	KERAMICKÝ OKLAD V=2000mm	VC OMETKA MALBA DULUX - BELA	SÁDKOKARTONOVÝ POHĽAD MALBA DULUX - BELA	
0.38	WC ŽENY	1,20	KERAMICKÁ DLAŽBA PROTISMYKOVÁ	KERAMICKÝ OKLAD V=2000mm	VC OMETKA MALBA DULUX - BELA	SÁDKOKARTONOVÝ POHĽAD MALBA DULUX - BELA	
0.39	WC ŽENY	11,60	KERAMICKÁ DLAŽBA PROTISMYKOVÁ	KERAMICKÝ OKLAD V=2000mm	VC OMETKA MALBA DULUX - BELA	SÁDKOKARTONOVÝ POHĽAD MALBA DULUX - BELA	
0.40	VÝŤAH	5,19	PVC PODLAHA UNDELEM	PVC SOKLIK V=70mm	VC OMETKA MALBA DULUX - BELA	VC OMETKA MALBA DULUX - BELA	
0.41	TECHNICKÁ MIESTNOSŤ / VÝMENNÍK	6,90	PVC PODLAHA UNDELEM	PVC SOKLIK V=70mm	VC OMETKA MALBA DULUX - BELA	VC OMETKA MALBA DULUX - BELA	
ÚŽITKOVÁ PLOCHA		1373,05 m ²					
ZASTAVANÁ PLOCHA		1511,00 m ²					

- LEGENDA:**
- OK - HADICOVÝ NAVLAH. SO SKRINKOU 640x640x260mm
 - EV - ELEKTROROZVODIČ, ROZPOJOVACIA A ISTIACIA SKRINĀ
 - VP - PŮVODNÉ VÝPLŇOVÉ KONŠTRUKCIE, OKNA, ZAKLENÉ STĚNY - HLINIKOVÉ
 - OS - PŘEDSADĚNÝ HLINIKOVÝ OKLAD "SIDALVAR"

- LEGENDA MATERIÁLOV:**
- PŮVODNÉ PŘEČÍKOVÉ MURIVO hr.100mm
 - PŮVODNÉ PŘEČÍKOVÉ MURIVO hr.150mm
 - PŮVODNÉ NOSNÉ MURIVO hr.300mm
 - SÁDKOKARTONOVÉ PŘEDSTĚNY

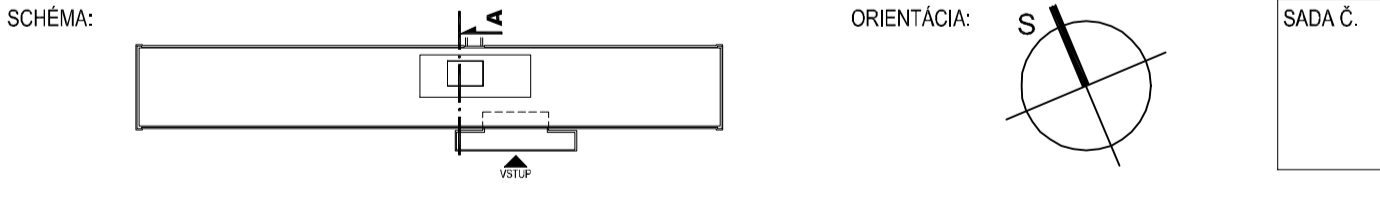

ZODP. PROJEKTANT:	VYPRACOVAL:	Ing. Peter CIMBAL Výšný Orlik 142 090 11 Výšný Orlik IČO: 44 494 661, DIČ: 1 080 251 414 Tel: 0906 849 145, E-mail: petercimbal@gmail.sk
INVESTOR:	UNIVERZITA PAVLA JOZEFA ŠAFÁRIKA V KOŠICIACH Šrobárová 2, Košice	FORMÁT : 12xA4 DÁTUM : 10/12
STAVBA:	PRIRODOVEDECKEJ FAKULTY UPJŠ, JESENNÁ 5, KOŠICE	Č. ZKÁZKY: STUPEŇ: RP
DIEL PROJEKTU: ZAMERANIE SKÚTKOVÉHO STAVU		
OBSAH: PODORYS 1.PP	MIERKA: 1:100	ČÍSLO VYKRESU: 02