

LEGENDA MIESTNOSTI 1.NP:


ČÍSLO MIESTNOSTI	ÚČEL MIESTNOSTI	PLOCHA m ²	PODLAHA	SOKLIK LIŠTY	STĚNY	STROPY	POZNÁMKA
1.01	ZÁVETRIE	33,65	KAMENNÝ KONGLOMERÁT	KAMENNÝ SOKLIK V=100mm	VC OMETKA MALBA DULUX - BELA	PLECHOVÉ LAMELY	
1.02	ZÁDVERIE	9,25	KAMENNÝ KONGLOMERÁT	KAMENNÝ SOKLIK V=100mm	VC OMETKA MALBA DULUX - BELA	PLECHOVÉ LAMELY	
1.03	ZÁDVERIE	9,25	KAMENNÝ KONGLOMERÁT	KAMENNÝ SOKLIK V=100mm	VC OMETKA MALBA DULUX - BELA	PLECHOVÉ LAMELY	
1.04	VRÁTNIK	5,90	KAMENNÝ KONGLOMERÁT	KAMENNÝ SOKLIK V=100mm	VC OMETKA MALBA DULUX - BELA	PLECHOVÉ LAMELY	
1.05	KOMUNIKAČNÁ HALA SO SCHODISKOM	14,15	KAMENNÝ KONGLOMERÁT	KAMENNÝ SOKLIK V=100mm	VC OMETKA MALBA DULUX - BELA	PLECHOVÉ LAMELY	
1.06	JEDALEŇ	25,00	PVC PODLAHA UNDELEM	PVC SOKLIK V=70mm	VC OMETKA MALBA DULUX - BELA	PLECHOVÉ LAMELY	
1.07	CHODBA	31,55	KAMENNÝ KONGLOMERÁT	KAMENNÝ SOKLIK V=100mm	VC OMETKA MALBA DULUX - BELA	PLECHOVÉ LAMELY	
1.08	JEDALEŇ	23,35	PVC PODLAHA UNDELEM	PVC SOKLIK V=70mm	VC OMETKA MALBA DULUX - BELA	PLECHOVÉ LAMELY	
1.09	JEDALEŇ	39,35	PVC PODLAHA UNDELEM	PVC SOKLIK V=70mm	VC OMETKA MALBA DULUX - BELA	PLECHOVÉ LAMELY	
1.10	BUFET	17,40	PVC PODLAHA UNDELEM	PVC SOKLIK V=70mm	VC OMETKA MALBA DULUX - BELA	PLECHOVÉ LAMELY	
1.11	ZÁSOBOVACIA CHODBA, KUCHYŇA	8,65	KERAMICKÁ DLAŽBA PROTISMYKOVÁ	KERAMICKÝ SOKLIK V=180mm	VC OMETKA MALBA DULUX - BELA	PLECHOVÉ LAMELY	
1.12	ZÁDVERIE	2,55	KERAMICKÁ DLAŽBA PROTISMYKOVÁ	KERAMICKÝ OKLAD V=100mm	VC OMETKA MALBA DULUX - BELA	PLECHOVÉ LAMELY	
1.13	WC ZAMESTNANCI	2,80	KERAMICKÁ DLAŽBA PROTISMYKOVÁ	KERAMICKÝ OKLAD V=180mm	VC OMETKA MALBA DULUX - BELA	PLECHOVÉ LAMELY	
1.14	OBSLUŽNÝ VÝTAH PRE K, SO STROJOVNOU	2,65	KERAMICKÁ DLAŽBA PROTISMYKOVÁ	KERAMICKÝ OKLAD V=180mm	VC OMETKA MALBA DULUX - BELA	PLECHOVÉ LAMELY	
1.15	SKLAD	6,80	KERAMICKÁ DLAŽBA PROTISMYKOVÁ	KERAMICKÝ OKLAD V=100mm	VC OMETKA MALBA DULUX - BELA	PLECHOVÉ LAMELY	
1.16	KUCHYŇA / VARNÁ	41,50	KERAMICKÁ DLAŽBA PROTISMYKOVÁ	KERAMICKÝ OKLAD V=180mm	VC OMETKA MALBA DULUX - BELA	PLECHOVÉ LAMELY	
1.17	JEDALEŇ	103,85	PVC PODLAHA UNDELEM	PVC SOKLIK V=70mm	VC OMETKA MALBA DULUX - BELA	PLECHOVÉ LAMELY	
1.18	UCERŇA	62,05	PVC PODLAHA UNDELEM	PVC SOKLIK V=70mm	VC OMETKA MALBA DULUX - BELA	PLECHOVÉ LAMELY	
1.19	KANCELÁRIA	42,65	DREVENÁ PÁLAVICA PODLAHA (P+D)	PVC SOKLIK V=70mm	VC OMETKA MALBA DULUX - BELA	SÁROKARTONOVÝ PODHLAD MALBA DULUX - BELA	

ČÍSLO MIESTNOSTI	ÚČEL MIESTNOSTI	PLOCHA m ²	PODLAHA	SOKLIK LIŠTY	STĚNY	STROPY	POZNÁMKA
1.20	PREDSEIŇ	4,80	PVC PODLAHA UNDELEM	PVC SOKLIK V=70mm	VC OMETKA MALBA DULUX - BELA	SÁROKARTONOVÝ PODHLAD MALBA DULUX - BELA	
1.21	KANCELÁRIA	14,45	DREVENÁ PÁLAVICA PODLAHA (P+D)	DREVENÁ LIŠTA V=70mm	VC OMETKA MALBA DULUX - BELA	SÁROKARTONOVÝ PODHLAD MALBA DULUX - BELA	
1.22	KANCELÁRIA	21,15	DREVENÁ PÁLAVICA PODLAHA (P+D)	DREVENÁ LIŠTA V=70mm	VC OMETKA MALBA DULUX - BELA	SÁROKARTONOVÝ PODHLAD MALBA DULUX - BELA	
1.23	KANCELÁRIA	20,65	DREVENÁ PÁLAVICA PODLAHA (P+D)	DREVENÁ LIŠTA V=70mm	VC OMETKA MALBA DULUX - BELA	SÁROKARTONOVÝ PODHLAD MALBA DULUX - BELA	
1.24	KANCELÁRIA	19,75	DREVENÁ PÁLAVICA PODLAHA (P+D)	DREVENÁ LIŠTA V=70mm	VC OMETKA MALBA DULUX - BELA	SÁROKARTONOVÝ PODHLAD MALBA DULUX - BELA	
1.25	KANCELÁRIA	19,25	PVC PODLAHA UNDELEM	PVC SOKLIK V=70mm	VC OMETKA MALBA DULUX - BELA	SÁROKARTONOVÝ PODHLAD MALBA DULUX - BELA	
1.26	PREDSEIŇ	10,55	PVC PODLAHA UNDELEM	PVC SOKLIK V=70mm	VC OMETKA MALBA DULUX - BELA	SÁROKARTONOVÝ PODHLAD MALBA DULUX - BELA	
1.27	KANCELÁRIA	15,40	PVC PODLAHA UNDELEM	PVC SOKLIK V=70mm	VC OMETKA MALBA DULUX - BELA	SÁROKARTONOVÝ PODHLAD MALBA DULUX - BELA	
1.28	KANCELÁRIA	13,65	PVC PODLAHA UNDELEM	PVC SOKLIK V=70mm	VC OMETKA MALBA DULUX - BELA	SÁROKARTONOVÝ PODHLAD MALBA DULUX - BELA	
1.29	KANCELÁRIA	19,40	PVC PODLAHA UNDELEM	PVC SOKLIK V=70mm	VC OMETKA MALBA DULUX - BELA	SÁROKARTONOVÝ PODHLAD MALBA DULUX - BELA	
1.30	KANCELÁRIA	30,65	PVC PODLAHA UNDELEM	PVC SOKLIK V=70mm	VC OMETKA MALBA DULUX - BELA	SÁROKARTONOVÝ PODHLAD MALBA DULUX - BELA	
1.31	PREDSEIŇ	11,80	PVC PODLAHA UNDELEM	PVC SOKLIK V=70mm	VC OMETKA MALBA DULUX - BELA	SÁROKARTONOVÝ PODHLAD MALBA DULUX - BELA	
1.32	KANCELÁRIA	19,15	PVC PODLAHA UNDELEM	PVC SOKLIK V=70mm	VC OMETKA MALBA DULUX - BELA	SÁROKARTONOVÝ PODHLAD MALBA DULUX - BELA	
1.33	KANCELÁRIA	20,95	PVC PODLAHA UNDELEM	PVC SOKLIK V=70mm	VC OMETKA MALBA DULUX - BELA	SÁROKARTONOVÝ PODHLAD MALBA DULUX - BELA	
1.34	KANCELÁRIA	30,15	PVC PODLAHA UNDELEM	PVC SOKLIK V=70mm	VC OMETKA MALBA DULUX - BELA	PLECHOVÉ LAMELY	
1.35	KANCELÁRIA	30,80	PVC PODLAHA UNDELEM	PVC SOKLIK V=70mm	VC OMETKA MALBA DULUX - BELA	PLECHOVÉ LAMELY	
1.36	KANCELÁRIA	20,30	PVC PODLAHA UNDELEM	PVC SOKLIK V=70mm	VC OMETKA MALBA DULUX - BELA	PLECHOVÉ LAMELY	
1.37	KANCELÁRIA	18,75	PVC PODLAHA UNDELEM	PVC SOKLIK V=70mm	VC OMETKA MALBA DULUX - BELA	PLECHOVÉ LAMELY	
1.38	KANCELÁRIA	21,10	PVC PODLAHA UNDELEM	PVC SOKLIK V=70mm	VC OMETKA MALBA DULUX - BELA	PLECHOVÉ LAMELY	

ČÍSLO MIESTNOSTI	ÚČEL MIESTNOSTI	PLOCHA m ²	PODLAHA	SOKLIK LIŠTY	STĚNY	STROPY	POZNÁMKA
1.39	KANCELÁRIA	27,40	PVC PODLAHA UNDELEM	PVC SOKLIK V=70mm	VC OMETKA MALBA DULUX - BELA	PLECHOVÉ LAMELY	
1.40	KANCELÁRIA	27,85	PVC PODLAHA UNDELEM	PVC SOKLIK V=70mm	VC OMETKA MALBA DULUX - BELA	PLECHOVÉ LAMELY	
1.41	CHODBA	52,80	KAMENNÝ KONGLOMERÁT	KAMENNÝ SOKLIK V=100mm	VC OMETKA MALBA DULUX - BELA	PLECHOVÉ LAMELY	
1.42	KANCELÁRIA	25,00	PVC PODLAHA UNDELEM	PVC SOKLIK V=70mm	VC OMETKA MALBA DULUX - BELA	KAZETOVÝ PODHLAD	
1.43	KANCELÁRIA	27,30	PVC PODLAHA UNDELEM	PVC SOKLIK V=70mm	VC OMETKA MALBA DULUX - BELA	KAZETOVÝ PODHLAD	
1.44	KOMUNIKAČNÁ HALA SO SCHODISKOM	71,05	KAMENNÝ KONGLOMERÁT	KAMENNÝ SOKLIK V=100mm	VC OMETKA MALBA DULUX - BELA	PLECHOVÉ LAMELY	
1.45	KANCELÁRIA	26,05	PVC PODLAHA UNDELEM	PVC SOKLIK V=70mm	VC OMETKA MALBA DULUX - BELA	SÁROKARTONOVÝ PODHLAD MALBA DULUX - BELA	
1.46	KANCELÁRIA	13,65	DREVENÁ PÁLAVICA PODLAHA (P+D)	PVC SOKLIK V=70mm	VC OMETKA MALBA DULUX - BELA	SÁROKARTONOVÝ PODHLAD MALBA DULUX - BELA	
1.47	KANCELÁRIA	13,85	PVC PODLAHA UNDELEM	PVC SOKLIK V=70mm	VC OMETKA MALBA DULUX - BELA	SÁROKARTONOVÝ PODHLAD MALBA DULUX - BELA	
1.48	CHODBA	54,15	KAMENNÝ KONGLOMERÁT	KAMENNÝ SOKLIK V=100mm	VC OMETKA MALBA DULUX - BELA	PLECHOVÉ LAMELY	
1.49	KANCELÁRIA	11,60	PVC PODLAHA UNDELEM	PVC SOKLIK V=70mm	VC OMETKA MALBA DULUX - BELA	SÁROKARTONOVÝ PODHLAD MALBA DULUX - BELA	
1.50	WC MUŽI	12,65	KERAMICKÁ DLAŽBA PROTISMYKOVÁ	KERAMICKÝ OKLAD V=200mm	VC OMETKA MALBA DULUX - BELA	PLECHOVÉ LAMELY	
1.51	UPRATOVÁČKA	1,20	KERAMICKÁ DLAŽBA PROTISMYKOVÁ	KERAMICKÝ OKLAD V=200mm	VC OMETKA MALBA DULUX - BELA	PLECHOVÉ LAMELY	
1.52	WC ŽENY	11,60	KERAMICKÁ DLAŽBA PROTISMYKOVÁ	KERAMICKÝ OKLAD V=200mm	VC OMETKA MALBA DULUX - BELA	PLECHOVÉ LAMELY	
1.53	VÝTAH	5,15					
1.54	TECHNICKÁ MIESTNOSŤ	6,80	PVC PODLAHA UNDELEM	PVC SOKLIK V=70mm	VC OMETKA MALBA DULUX - BELA	PLECHOVÉ LAMELY	

ÚŽITKOVÁ PLOCHA 1368,70 m²
ZASTAVANÁ PLOCHA 1511,00 m²

- LEGENDA:**
- HADICOVÝ NAVLAH. SO SKRINKOU 640x640x260mm
 - ELEKTROVŮZDIAČ, ROZPOJOVACIA A IŠTIACA SKRÍŇA
 - PŮVODNÉ VÝPLŇOVÉ KONŠTRUKCIE, OKNA, ZAKLENÉ STĚNY - HLINÍKOVÉ
 - PŘESADENÝ HLINÍKOVÝ OKLAD "SIDALVAR"
- LEGENDA MATERIÁLOV:**
- PŮVODNÉ PŘECHŮVÉ MURIVO hr.100mm
 - PŮVODNÉ PŘECHŮVÉ MURIVO hr.150mm
 - PŮVODNÉ NOSNÉ MURIVO hr.300mm
 - SÁROKARTONOVÉ PŘEDSEIŇY

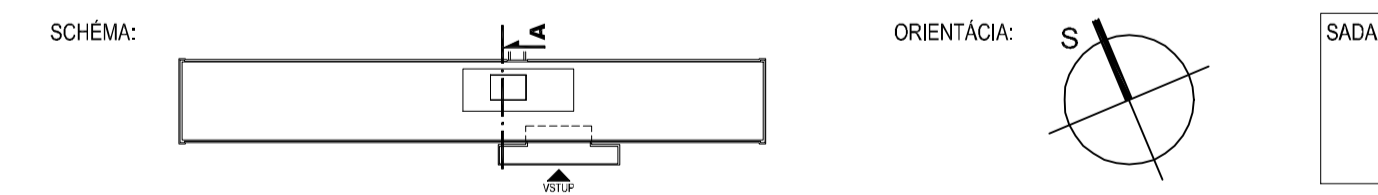

ZODP. PROJEKTANT:	VYPRACOVAL:	Ing. Peter CIMBAL Výšný Orlik 142 090 11 Výšny Orlik IČO: 44 494 661, DIČ: 1 080 251 414 Tel: 0906 849 145, E-mail: petercimbai@gmail.sk
Ing. Peter CIMBAL	Ing. Peter CIMBAL	
INVESTOR:	UNIVERZITA PAVLA JOZEFA ŠAFÁRIKA V KOŠICIACH Šrobárová 2, Košice	FORMÁT : 12xA4 DÁTUM : 10/12
STAVBA:	PRIRODOVEDECKEJ FAKULTY UPJŠ, JESENNÁ 5, KOŠICE	Č. ZKÁZKY:
DIEL PROJektu:	ZAMERANIE SKUTKOVÉHO STAVU	STUPEN: RP
OBSAH:	PODORYS 1.NP	MIERKA 1:100
		ČÍSLO VYKRESU: 03