

LEGENDA MIESTNOSTI 2.NP:

OZN. NA VÝKEL	ÚČEL MIESTNOSTI	PLOCHA m <sup>2</sup>	PODLAHA	SOKLIK LIŠTY OKLADY	STENY	STROPY	POZNÁMKA
2.01	KOMUNIKAČNÁ HALA SO SCHODISKOM	118,40	KAMENNÝ KONGLOMERÁT	KAMENNÝ SOKLIK V=100mm	VC OMETKA MALBA DULUX - BIELA	PLECHOVÉ LAMELY	
2.02	KANCELÁRIA	12,95	PVC PODLAHA UNDELEM	PVC SOKLIK V=70mm	VC OMETKA MALBA DULUX - BIELA	PLECHOVÉ LAMELY	
2.03	KANCELÁRIA	13,40	PVC PODLAHA UNDELEM	PVC SOKLIK V=70mm	VC OMETKA MALBA DULUX - BIELA	PLECHOVÉ LAMELY	
2.04	KANCELÁRIA	12,75	PVC PODLAHA UNDELEM	PVC SOKLIK V=70mm	VC OMETKA MALBA DULUX - BIELA	PLECHOVÉ LAMELY	
2.05	KANCELÁRIA	12,85	PVC PODLAHA UNDELEM	PVC SOKLIK V=70mm	VC OMETKA MALBA DULUX - BIELA	PLECHOVÉ LAMELY	
2.06	CHODBA	12,50	KAMENNÝ KONGLOMERÁT	KAMENNÝ SOKLIK V=100mm	VC OMETKA MALBA DULUX - BIELA	PLECHOVÉ LAMELY	
2.07	KANCELÁRIA	28,00	PVC PODLAHA UNDELEM	PVC SOKLIK V=70mm	VC OMETKA MALBA DULUX - BIELA	PLECHOVÉ LAMELY	
2.08	KANCELÁRIA	20,80	PVC PODLAHA UNDELEM	PVC SOKLIK V=70mm	VC OMETKA MALBA DULUX - BIELA	PLECHOVÉ LAMELY	
2.09	KANCELÁRIA	21,40	PVC PODLAHA UNDELEM	PVC SOKLIK V=70mm	VC OMETKA MALBA DULUX - BIELA	PLECHOVÉ LAMELY	
2.10	KANCELÁRIA	28,90	PVC PODLAHA UNDELEM	PVC SOKLIK V=70mm	VC OMETKA MALBA DULUX - BIELA	PLECHOVÉ LAMELY	
2.11	KANCELÁRIA	31,50	PVC PODLAHA UNDELEM	PVC SOKLIK V=70mm	VC OMETKA MALBA DULUX - BIELA	PLECHOVÉ LAMELY	
2.12	KANCELÁRIA	31,45	PVC PODLAHA UNDELEM	PVC SOKLIK V=70mm	VC OMETKA MALBA DULUX - BIELA	PLECHOVÉ LAMELY	
2.13	KANCELÁRIA	8,10	PVC PODLAHA UNDELEM	PVC SOKLIK V=70mm	VC OMETKA MALBA DULUX - BIELA	PLECHOVÉ LAMELY	
2.14	KANCELÁRIA	11,70	PVC PODLAHA UNDELEM	PVC SOKLIK V=70mm	VC OMETKA MALBA DULUX - BIELA	PLECHOVÉ LAMELY	
2.15	KANCELÁRIA	18,80	PVC PODLAHA UNDELEM	PVC SOKLIK V=70mm	VC OMETKA MALBA DULUX - BIELA	PLECHOVÉ LAMELY	
2.16	PREDSIEN	29,80	PVC PODLAHA UNDELEM	PVC SOKLIK V=70mm	VC OMETKA MALBA DULUX - BIELA	PLECHOVÉ LAMELY	
2.17	KANCELÁRIA	7,30	PVC PODLAHA UNDELEM	PVC SOKLIK V=70mm	VC OMETKA MALBA DULUX - BIELA	PLECHOVÉ LAMELY	
2.18	KANCELÁRIA	14,55	PVC PODLAHA UNDELEM	PVC SOKLIK V=70mm	VC OMETKA MALBA DULUX - BIELA	PLECHOVÉ LAMELY	
2.19	KANCELÁRIA	29,95	PVC PODLAHA UNDELEM	PVC SOKLIK V=70mm	VC OMETKA MALBA DULUX - BIELA	PLECHOVÉ LAMELY	


OZN. NA VÝKEL	ÚČEL MIESTNOSTI	PLOCHA m <sup>2</sup>	PODLAHA	SOKLIK LIŠTY OKLADY	STENY	STROPY	POZNÁMKA
2.20	PREDSIEN	20,70	PVC PODLAHA UNDELEM	PVC SOKLIK V=70mm	VC OMETKA MALBA DULUX - BIELA	PLECHOVÉ LAMELY	
2.21	KANCELÁRIA	19,85	PVC PODLAHA UNDELEM	PVC SOKLIK V=70mm	VC OMETKA MALBA DULUX - BIELA	PLECHOVÉ LAMELY	
2.22	KANCELÁRIA	19,20	PVC PODLAHA UNDELEM	PVC SOKLIK V=70mm	VC OMETKA MALBA DULUX - BIELA	PLECHOVÉ LAMELY	
2.23	KANCELÁRIA	21,15	PVC PODLAHA UNDELEM	PVC SOKLIK V=70mm	VC OMETKA MALBA DULUX - BIELA	PLECHOVÉ LAMELY	
2.24	KANCELÁRIA	16,20	PVC PODLAHA UNDELEM	PVC SOKLIK V=70mm	VC OMETKA MALBA DULUX - BIELA	PLECHOVÉ LAMELY	
2.25	KANCELÁRIA	8,65	PVC PODLAHA UNDELEM	PVC SOKLIK V=70mm	VC OMETKA MALBA DULUX - BIELA	PLECHOVÉ LAMELY	
2.26	KANCELÁRIA	15,25	PVC PODLAHA UNDELEM	PVC SOKLIK V=70mm	VC OMETKA MALBA DULUX - BIELA	PLECHOVÉ LAMELY	
2.27	KANCELÁRIA	14,55	PVC PODLAHA UNDELEM	PVC SOKLIK V=70mm	VC OMETKA MALBA DULUX - BIELA	PLECHOVÉ LAMELY	
2.28	PREDSIEN	9,35	PVC PODLAHA UNDELEM	PVC SOKLIK V=70mm	VC OMETKA MALBA DULUX - BIELA	PLECHOVÉ LAMELY	
2.29	KANCELÁRIA	16,80	PVC PODLAHA UNDELEM	PVC SOKLIK V=70mm	VC OMETKA MALBA DULUX - BIELA	PLECHOVÉ LAMELY	
2.30	KANCELÁRIA	18,90	PVC PODLAHA UNDELEM	PVC SOKLIK V=70mm	VC OMETKA MALBA DULUX - BIELA	PLECHOVÉ LAMELY	
2.31	PREDSIEN	19,40	PVC PODLAHA UNDELEM	PVC SOKLIK V=70mm	VC OMETKA MALBA DULUX - BIELA	PLECHOVÉ LAMELY	
2.32	KANCELÁRIA	84,40	PVC PODLAHA UNDELEM	PVC SOKLIK V=70mm	VC OMETKA MALBA DULUX - BIELA	PLECHOVÉ LAMELY	
2.33	KANCELÁRIA	20,60	PVC PODLAHA UNDELEM	PVC SOKLIK V=70mm	VC OMETKA MALBA DULUX - BIELA	PLECHOVÉ LAMELY	
2.34	KANCELÁRIA	19,40	PVC PODLAHA UNDELEM	PVC SOKLIK V=70mm	VC OMETKA MALBA DULUX - BIELA	PLECHOVÉ LAMELY	
2.35	ÚČEBŇA	84,40	PVC PODLAHA UNDELEM	PVC SOKLIK V=70mm	VC OMETKA MALBA DULUX - BIELA	PLECHOVÉ LAMELY	
2.36	KANCELÁRIA	20,60	PVC PODLAHA UNDELEM	PVC SOKLIK V=70mm	VC OMETKA MALBA DULUX - BIELA	PLECHOVÉ LAMELY	
2.37	KANCELÁRIA	19,40	PVC PODLAHA UNDELEM	PVC SOKLIK V=70mm	VC OMETKA MALBA DULUX - BIELA	PLECHOVÉ LAMELY	
2.38	KANCELÁRIA	21,85	PVC PODLAHA UNDELEM	PVC SOKLIK V=70mm	VC OMETKA MALBA DULUX - BIELA	PLECHOVÉ LAMELY	

OZN. NA VÝKEL	ÚČEL MIESTNOSTI	PLOCHA m <sup>2</sup>	PODLAHA	SOKLIK LIŠTY OKLADY	STENY	STROPY	POZNÁMKA
2.39	KANCELÁRIA	19,55	PVC PODLAHA UNDELEM	PVC SOKLIK V=70mm	VC OMETKA MALBA DULUX - BIELA	PLECHOVÉ LAMELY	
2.40	CHODBA	39,20	KAMENNÝ KONGLOMERÁT	KAMENNÝ SOKLIK V=100mm	VC OMETKA MALBA DULUX - BIELA	PLECHOVÉ LAMELY	
2.41	ÚČEBŇA	53,35	PVC PODLAHA UNDELEM	PVC SOKLIK V=70mm	VC OMETKA MALBA DULUX - BIELA	KAZETOVÝ PODLAH	
2.42	KANCELÁRIA	13,65	PVC PODLAHA UNDELEM	PVC SOKLIK V=70mm	VC OMETKA MALBA DULUX - BIELA	PLECHOVÉ LAMELY	
2.43	KANCELÁRIA	12,45	PVC PODLAHA UNDELEM	PVC SOKLIK V=70mm	VC OMETKA MALBA DULUX - BIELA	PLECHOVÉ LAMELY	
2.44	KOMUNIKAČNÁ HALA SO SCHODISKOM	71,05	KAMENNÝ KONGLOMERÁT	KAMENNÝ SOKLIK V=100mm	VC OMETKA MALBA DULUX - BIELA	PLECHOVÉ LAMELY	
2.45	KANCELÁRIA	12,95	PVC PODLAHA UNDELEM	PVC SOKLIK V=70mm	VC OMETKA MALBA DULUX - BIELA	PLECHOVÉ LAMELY	
2.46	KANCELÁRIA	13,20	PVC PODLAHA UNDELEM	PVC SOKLIK V=70mm	VC OMETKA MALBA DULUX - BIELA	PLECHOVÉ LAMELY	
2.47	KANCELÁRIA	27,40	PVC PODLAHA UNDELEM	PVC SOKLIK V=70mm	VC OMETKA MALBA DULUX - BIELA	PLECHOVÉ LAMELY	
2.48	CHODBA	54,15	KAMENNÝ KONGLOMERÁT	KAMENNÝ SOKLIK V=100mm	VC OMETKA MALBA DULUX - BIELA	PLECHOVÉ LAMELY	
2.49	KANCELÁRIA	11,20	PVC PODLAHA UNDELEM	PVC SOKLIK V=70mm	VC OMETKA MALBA DULUX - BIELA	PLECHOVÉ LAMELY	
2.50	WC MUŽI	12,65	KERAMICKÁ DLAŽBA PROTISLŔPKOVÁ	KERAMICKÝ OKLAD V=2000mm	VC OMETKA MALBA DULUX - BIELA	PLECHOVÉ LAMELY	
2.51	UPRÁTOVAČKA	1,20	KERAMICKÁ DLAŽBA PROTISLŔPKOVÁ	KERAMICKÝ OKLAD V=2000mm	VC OMETKA MALBA DULUX - BIELA	PLECHOVÉ LAMELY	
2.52	WC ŽENY	11,60	KERAMICKÁ DLAŽBA PROTISLŔPKOVÁ	KERAMICKÝ OKLAD V=2000mm	VC OMETKA MALBA DULUX - BIELA	PLECHOVÉ LAMELY	
2.53	VÝŤAH	5,15					
2.54	PREPOJOVÁČKA CHODBA	6,90	PVC PODLAHA UNDELEM	PVC SOKLIK V=70mm	VC OMETKA MALBA DULUX - BIELA	VC OMETKA MALBA DULUX - BIELA	

ÚŽITKOVÁ PLOCHA 1278,20 m<sup>2</sup>  
 ZASTAVANÁ PLOCHA 1391,90 m<sup>2</sup>

- LEGENDA:**
- HADICOVÝ NAVAJAK SO SKRINKOU 640x640x260mm
  - ELEKTROZVÁŽAČ, ROZPOJOVACIA A ISTIACA SKRINĀ
  - PŔVONDE VÝPLŔNOVÉ KONŠTRUKCIE, OKNĀ, ZAKLENÉ STĚNY - HLINIKOVÉ
  - PREDSAŔENÉ HLINIKOVÝ OKLAD "SIDALVAR"

- LEGENDA MATERIĀLOV:**
- PŔVONDE PŔEČŔKOVÉ MURIVO hr.100mm
  - PŔVONDE PŔEČŔKOVÉ MURIVO hr.150mm
  - PŔVONDE NOSNÉ MURIVO hr.300mm
  - SĀROKARTONOVÉ PREDSTĚNY

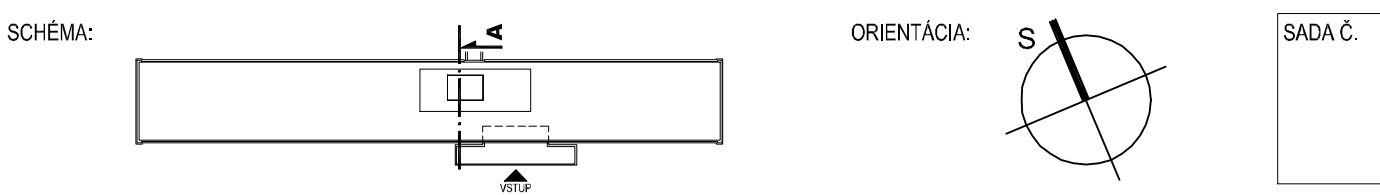

ZODP. PROJEKTANT:	VYPRACOVAL:	Ing. Peter CIMBAL
Ing. Peter CIMBAL	Ing. Peter CIMBAL	Vyšný Orľik 142 090 11 Vyšný Orľik IČO: 44 494 681, DIČ: 1 080 251 414 Tel: 0906 849 145, E-mail: petercimbai@gmail.sk
INVESTOR:	UNIVERZITA PAVLA JOZEFA ŠAFÁRIKA V KOŠICIACH Šrobárová 2, Košice	FORMÁT : 12xA4 DÁTUM : 10/12
STAVBA:	PŔIRODOVEDECKEJ FAKULTY UPJŠ, JESENNĀ 5, KOŠICE	Č. ZKĀZKY: STUPEN: RP
DIEL PROJEKTU: ZAMERANIE SKUTKOVĚHO STAVU	PODORYS 2.NP	MIERKA 1:100
OBŠAH:		ČÍSLO VYKRESU: 04