

LEGENDA MIESTNOSTI 3.NP:

OZNAČENIE MIESTNOSTI	ÚČEL MIESTNOSTI	PLOCHA m ²	PODLAHA	SOKLIK LIŠTY OKLADY	STENY	STROPY	POZNÁMKA
3.01	KOMUNIKAČNÁ HALA SO SCHODISKOM	115,05	KAMENNÝ KONGLOMERÁT	KAMENNÝ SOKLIK V=100mm	VC OMETKA MALBA DULUX – BELA	PLECHOVÉ LAMELY	
3.02	KANCELÁRIA	26,50	DREVENÁ PĽAVAIKA PODLAHA (P+0)	DREVENÁ LIŠTA V=70mm	VC OMETKA MALBA DULUX – BELA	PLECHOVÉ LAMELY	
3.03	KANCELÁRIA	13,55	DREVENÁ PĽAVAIKA PODLAHA (P+0)	DREVENÁ LIŠTA V=70mm	VC OMETKA MALBA DULUX – BELA	PLECHOVÉ LAMELY	
3.04	KANCELÁRIA	12,95	DREVENÁ PĽAVAIKA PODLAHA (P+0)	VC OMETKA MALBA DULUX – BELA	VC OMETKA MALBA DULUX – BELA	PLECHOVÉ LAMELY	
3.05	CHODBA	55,50	KAMENNÝ KONGLOMERÁT	KAMENNÝ SOKLIK V=100mm	VC OMETKA MALBA DULUX – BELA	PLECHOVÉ LAMELY	
3.06	KANCELÁRIA	12,95	DREVENÁ PĽAVAIKA PODLAHA (P+0)	DREVENÁ LIŠTA V=70mm	VC OMETKA MALBA DULUX – BELA	PLECHOVÉ LAMELY	
3.07	KANCELÁRIA	12,30	PVC PODLAHA UNDEUM	PVC SOKLIK V=70mm	VC OMETKA MALBA DULUX – BELA	PLECHOVÉ LAMELY	
3.08	KANCELÁRIA	13,65	PVC PODLAHA UNDEUM	PVC SOKLIK V=70mm	VC OMETKA MALBA DULUX – BELA	PLECHOVÉ LAMELY	
3.09	KANCELÁRIA	13,65	PVC PODLAHA UNDEUM	PVC SOKLIK V=70mm	VC OMETKA MALBA DULUX – BELA	PLECHOVÉ LAMELY	
3.10	KANCELÁRIA	20,80	PVC PODLAHA UNDEUM	PVC SOKLIK V=70mm	VC OMETKA MALBA DULUX – BELA	KAZETOVÝ POODHAD	
3.11	PREDSIEN	10,05	PVC PODLAHA UNDEUM	PVC SOKLIK V=70mm	VC OMETKA MALBA DULUX – BELA	KAZETOVÝ POODHAD	
3.12	KANCELÁRIA	15,35	PVC PODLAHA UNDEUM	PVC SOKLIK V=70mm	VC OMETKA MALBA DULUX – BELA	KAZETOVÝ POODHAD	
3.13	KANCELÁRIA	15,10	PVC PODLAHA UNDEUM	PVC SOKLIK V=70mm	VC OMETKA MALBA DULUX – BELA	KAZETOVÝ POODHAD	

OZNAČENIE MIESTNOSTI	ÚČEL MIESTNOSTI	PLOCHA m ²	PODLAHA	SOKLIK LIŠTY OKLADY	STENY	STROPY	POZNÁMKA
3.14	ÚČEBŇA	82,10	PVC PODLAHA UNDEUM	PVC SOKLIK V=70mm	VC OMETKA MALBA DULUX – BELA	PLECHOVÉ LAMELY	
3.15	ÚČEBŇA	61,15	PVC PODLAHA UNDEUM	PVC SOKLIK V=70mm	VC OMETKA MALBA DULUX – BELA	PLECHOVÉ LAMELY	
3.16	ÚČEBŇA	82,70	PVC PODLAHA UNDEUM	PVC SOKLIK V=70mm	VC OMETKA MALBA DULUX – BELA	PLECHOVÉ LAMELY	
3.17	ÚČEBŇA	62,35	PVC PODLAHA UNDEUM	PVC SOKLIK V=70mm	VC OMETKA MALBA DULUX – BELA	PLECHOVÉ LAMELY	
3.18	ÚČEBŇA	64,70	PVC PODLAHA UNDEUM	PVC SOKLIK V=70mm	VC OMETKA MALBA DULUX – BELA	PLECHOVÉ LAMELY	
3.19	ÚČEBŇA	102,15	PVC PODLAHA UNDEUM	PVC SOKLIK V=70mm	VC OMETKA MALBA DULUX – BELA	PLECHOVÉ LAMELY	
3.20	ÚČEBŇA	61,05	DREVENÁ PĽAVAIKA PODLAHA (P+0)	DREVENÁ LIŠTA V=70mm	VC OMETKA MALBA DULUX – BELA	PLECHOVÉ LAMELY	
3.21	KANCELÁRIA	19,55	PVC PODLAHA UNDEUM	PVC SOKLIK V=70mm	VC OMETKA MALBA DULUX – BELA	PLECHOVÉ LAMELY	
3.22	KANCELÁRIA	20,80	DREVENÁ PĽAVAIKA PODLAHA (P+0)	DREVENÁ LIŠTA V=70mm	VC OMETKA MALBA DULUX – BELA	PLECHOVÉ LAMELY	
3.23	CHODBA	26,05	KAMENNÝ KONGLOMERÁT	KAMENNÝ SOKLIK V=100mm	VC OMETKA MALBA DULUX – BELA	PLECHOVÉ LAMELY	
3.24	KANCELÁRIA	12,75	DREVENÁ PĽAVAIKA PODLAHA (P+0)	DREVENÁ LIŠTA V=70mm	VC OMETKA MALBA DULUX – BELA	PLECHOVÉ LAMELY	
3.25	ÚČEBŇA	40,70	DREVENÁ PĽAVAIKA PODLAHA (P+0)	DREVENÁ LIŠTA V=70mm	VC OMETKA MALBA DULUX – BELA	PLECHOVÉ LAMELY	
3.26	KOMUNIKAČNÁ HALA SO SCHODISKOM	62,65	KAMENNÝ KONGLOMERÁT	KAMENNÝ SOKLIK V=100mm	VC OMETKA MALBA DULUX – BELA	PLECHOVÉ LAMELY	

OZNAČENIE MIESTNOSTI	ÚČEL MIESTNOSTI	PLOCHA m ²	PODLAHA	SOKLIK LIŠTY OKLADY	STENY	STROPY	POZNÁMKA
3.27	KANCELÁRIA	13,55	PVC PODLAHA UNDEUM	PVC SOKLIK V=70mm	VC OMETKA MALBA DULUX – BELA	PLECHOVÉ LAMELY	
3.28	KANCELÁRIA	13,10	PVC PODLAHA UNDEUM	PVC SOKLIK V=70mm	VC OMETKA MALBA DULUX – BELA	PLECHOVÉ LAMELY	
3.29	ÚČEBŇA	40,70	DREVENÁ PĽAVAIKA PODLAHA (P+0)	DREVENÁ LIŠTA V=70mm	VC OMETKA MALBA DULUX – BELA	PLECHOVÉ LAMELY	
3.30	KANCELÁRIA	12,15	DREVENÁ PĽAVAIKA PODLAHA (P+0)	DREVENÁ LIŠTA V=70mm	VC OMETKA MALBA DULUX – BELA	PLECHOVÉ LAMELY	
3.31	CHODBA	54,25	KAMENNÝ KONGLOMERÁT	KAMENNÝ SOKLIK V=100mm	VC OMETKA MALBA DULUX – BELA	PLECHOVÉ LAMELY	
3.32	WC MUŽI	12,65	KERAMICKÁ DLAŽBA PROTISMYKOVÁ	KERAMICKÝ OKLAD V=2000mm	VC OMETKA MALBA DULUX – BELA	PLECHOVÉ LAMELY	
3.33	UPRATAVOČKA	1,20	KERAMICKÁ DLAŽBA PROTISMYKOVÁ	KERAMICKÝ OKLAD V=2000mm	VC OMETKA MALBA DULUX – BELA	PLECHOVÉ LAMELY	
3.34	WC ŽENY	11,60	KERAMICKÁ DLAŽBA PROTISMYKOVÁ	KERAMICKÝ OKLAD V=2000mm	VC OMETKA MALBA DULUX – BELA	PLECHOVÉ LAMELY	
3.35	VÝTAH	5,15					
3.36	TECHNICKÁ MIESTNOSŤ	6,90	PVC PODLAHA UNDEUM	PVC SOKLIK V=70mm	VC OMETKA MALBA DULUX – BELA	VC OMETKA MALBA DULUX – BELA	
ÚŽITKOVÁ PLOCHA		1278,20	m ²				
ZASTAVANÁ PLOCHA		1391,90	m ²				


LEGENDA:

- HADICOVÝ NAVAJAK SO SKRINKOU 640x640x260mm
- ELEKTROVODIČAČ, ROZPODOVACIA A IŠTIACA SKRÍŇA
- PŮVODNÉ VÝPLŇOVÉ KONŠTRUKCIE, OKNA, ZAKLENÉ STĚNY – HLINÍKOVÉ
- PŘEDSADENÝ HLINÍKOVÝ OKLAD "SIDALVAR"

LEGENDA MATERIÁLOV:

- PŮVODNÉ PŘECHŮVÉ MURIVO hr.100mm
- PŮVODNÉ PŘECHŮVÉ MURIVO hr.150mm
- PŮVODNÉ NOSNÉ MURIVO hr.300mm
- SÁDKOKARTONOVÉ PŘEDSTĚNY

SCHEMA:

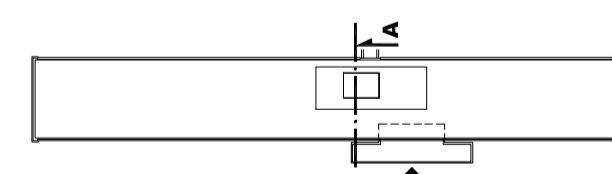

ORIENTÁCIA:



SADA Č.

ZODP. PROJEKTANT: Ing. Peter CIMBAL	VYPRACOVAL: Ing. Peter CIMBAL	Ing. Peter CIMBAL Výšný Orlik 142 090 11 Vyšný Orlik IČO: 44 494 661, DIČ: 1 080 251 414 Tel: 0908 849 145, E-mail: petercimbals@gmail.sk
INVESTOR: UNIVERZITA PAVLA JOZEFA ŠAFÁRIKA V KOŠICIACH Šrobárová 2, Košice	FORMÁT : 12xA4	DÁTUM : 10/12
STAVBA: PRIRODOVEDECKEJ FAKULTY UPJŠ, JESENNÁ 5, KOŠICE	Č. ZKÁZKY: RP	STUPEŇ: RP
DIEL PROJEKTU: ZAMERANIE SKUTOČNÉHO STAVU	MIERKA 1:100	ČÍSLO VYKRESU: 05
OBSAH: PODORYS 3.NP		