


STRECHA NAD STROJOVNŔOU VÝTAHŔ:

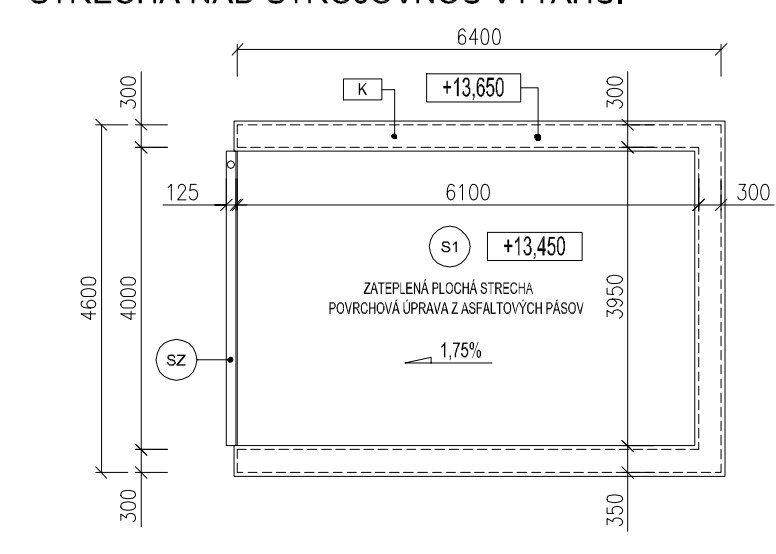

**SKLADBA STREŠNÉHO PLÁŠŤA:**


- (S1) - SKLADBA VRSTVIE STREŠNÉHO PLÁŠŤA JESTVUJÚCEJ STRECHY
    - DOPLNENÝ ASFALTOVÝ PÁŠ, hr.4mm
    - BETONOVÁ DLAŽBA DO ČUMOKRAFTU, hr.40mm
    - VODOTESNÁ KRYTINA ŽAŠŤ PS
    - TEPLINÁ IZOLÁCIA Z MINERÁLNEJ VLNŔ, hr.100mm
    - TROSKOPÉRMZOVÝ PODSPŔ V SPADE, hr.50-200mm
    - PREFABRIKOVANÉ STROPNÉ PANEĽY, hr.250mm
- POZNÁMKA:  
SKLADBA JESTVUJÚCEHO STREŠNÉHO PLÁŠŤA JE PREVZATÁ Z PODKLADOV Z ARCHVU INVESTORA  
A JE LEN PREDPOKLADANÁ, NAKOLKO NEBUJŔ JEDNOTLIVÉ VRSTVY OVRÉNÉ SONDOU NA STAVBE!!!

**LEGENDA:**

- (SVP) - HADICOVÝ NAVLAK SŔ SKRINKOU 640x640x280mm
- (S) - SKLADBY STREŠNÝCH KONŠTRUKCIÍ
- (SVP) - STREŠNÁ VPUSŤ Ø 100mm, OPATRENÁ KŔŠOM NA ZACHYTÁVANIE NEČISTŔ S PROTIZAPACHOVOU UZÁVERKOU.
- (SZ) - STREŠNÝ ŽĽAB A ZVOD, ŠŤVORCOVÉHO PROFILU VEĽKOSTI 125MM
- (VK) - VETRAČIE KOMINY Z HLINIKOVÉHO PLECHU
- (K) - KLAMPIARSKÉ KONŠTRUKČIE, EXTERIÉROVÉ OPLECHOVANÁ KONŠTRUKČIA, HLINIKOVÝ PLECH.

**LEGENDA MATERIÁĽOV:**

- - POVDNÉ PŘEČKOVÉ MURIVO hr.100mm
- - POVDNÉ PŘEČKOVÉ MURIVO hr.150mm
- - POVDNÉ NOŠNÉ MURIVO hr.300mm
- - SADRKARTONOVÉ PŘEDSTĚNY

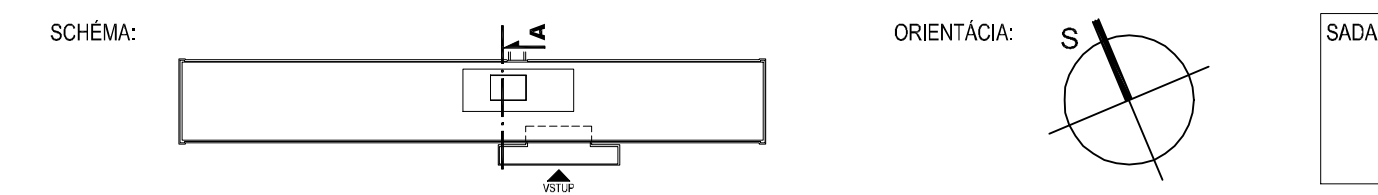

ZODP. PROJEKTANT:	VYPRACOVAL:	Ing. Peter CIMBAL Výšný Ŕtík 142
Ing. Peter CIMBAL	Ing. Peter CIMBAL	090 11 Výšny Ŕtík IČO: 44 494 661, DIČ: 1 080 251 414 Tel: 0908 849 145, E-mail: petercimbal@gmail.sk
INVESTOR:	UNIVERZITA PAVLA JOZEFA ŠAFÁRIKA V KOŠICIACH Šrobárová 2, Košice	
STAVBA:	PRIRODOVEDECKEJ FAKULTY UPJŠ, JESENNÁ 5, KOŠICE	FORMÁT : 12xA4 DÁTUM : 10/12
DIEL PROJEKTU:	ZAMERANIE SKŔTKOVÉHO STAVU	Č. ZKÁZKY: RP
OBSAH:	<b>PODORYS STRECHY</b>	STUPEŔ: RP
	MIERKA 1:100	ČÍSLO VYKRESU: 06