


- LEGENDA FASADNYCH POVRCHOV A MATERIÁLOV:**
- (A) - POVODNÁ FASÁDA, LANKY OBVODOVÝ PLYŠ Z BOLETIKOVÝCH PANELOV, FARBA - ČERVENÁ
 - (B) - PREDISADENÝ HLINIKOVÝ OBIKLAD "SIDALVAR", FARBA - HNEDÁ
 - (C) - TVRDÁ EXTERIEROVÁ OMIETKA BRIZOLIT, FARBA - BIELA
 - (D) - SOKEL, TVRDÁ EXTERIEROVÁ OMIETKA BRIZOLIT, FARBA - BIELA
 - (E) - POVODNÉ VÝPLŇOVÉ KONŠTRUKCIE, OKNÁ, ZASKLENÉ STĚNY - HLINIKOVÉ
 - (F) - POVODNÉ VÝPLŇOVÉ KONŠTRUKCIE, PLECHOVÁ BRÁNA, OVIERE
 - (G) - PRÍSTREŠOK STROJOVNE VÝTAHU, OCELOVÁ KONŠTRUKCIA, FARBA - ČIERNA
 - (H) - EXTERIEROVÉ SCHODISKO S PRÍSTREŠKOM, DREVENÉ ZÁBRADLIE, NOSNÁ OCELOVÁ KONŠTRUKCIA, FARBA - ČIERNA
 - (I) - KLAMPIARSKÉ KONŠTRUKCIE, OPLECHOVANIE ATK, OKIEN, HLINIKOVÝ PLECH

LEGENDA:
 - - - - - BLESKOZVOU

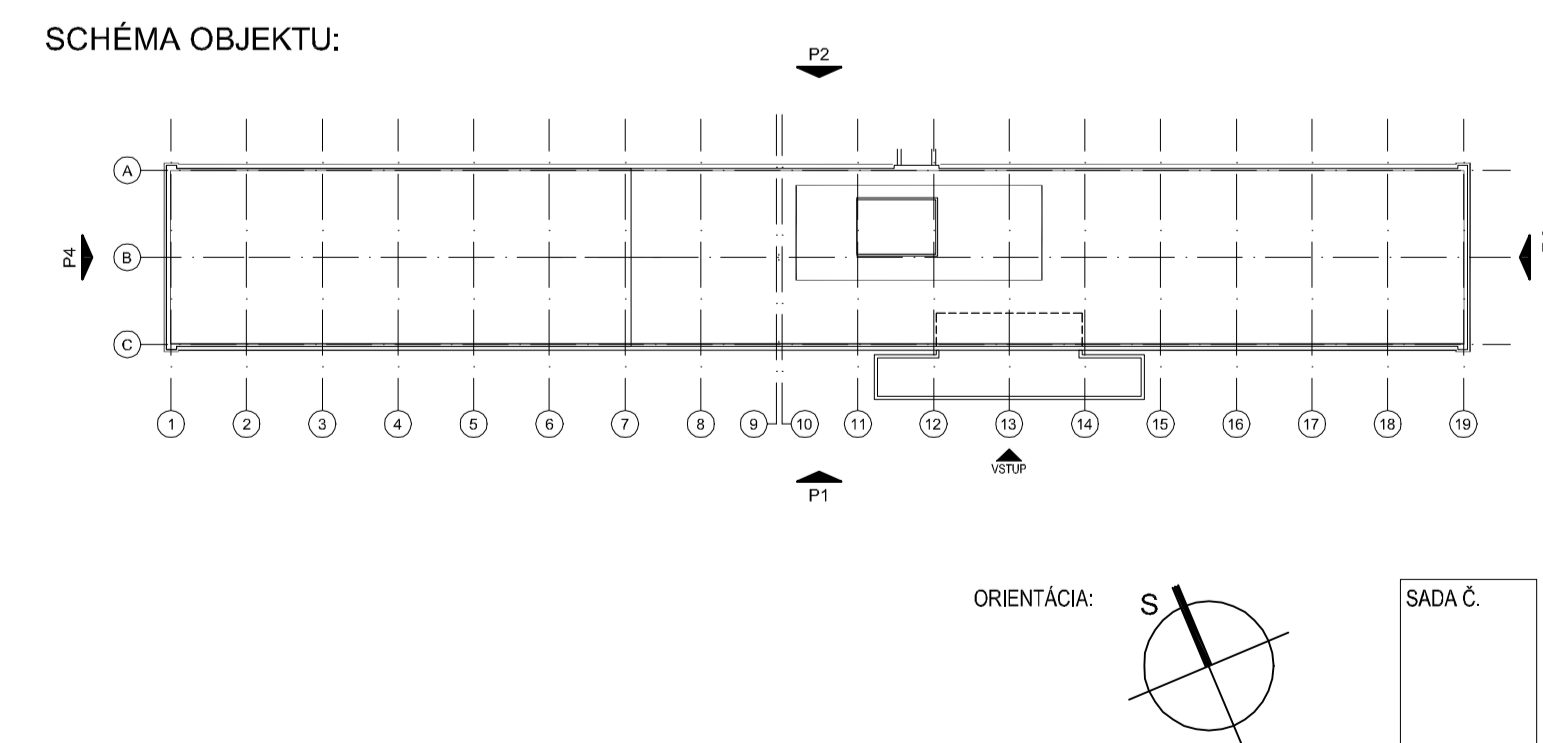

ZODP. PROJEKTANT:	VYPRACOVAL:	Ing. Peter CIMBAL Výšný Ofiś 142 080 11 Vých. Dvŕ KOŠ 44 604 901, Dič: 1 080 251 414 Tel. 0908 849 145, E-mail: petercimbal@gmail.sk
Ing. Peter CIMBAL	Ing. Peter CIMBAL	
INVESTOR:	UNIVERZITA PAVLA JOZEFA ŠAFÁRIKA V KOŠICIACH	
STAVBA:	PRÍRODOVEDECKEJ FAKULTY UP JŠ, JESENNÁ 5, KOŠICE	FORMÁT : 18xA4 DÁTUM : 10/12 Č. ZNAČKY: RP STUPEŇ: RP
DIEL PROJEKTU:	ZAMERANIE SKUTKOVÉHO STAVU	MERKA 1:100
OBSAH:	POHLADY	ČÍSLO VÝKRESU: 08