POHĽAD P1

POHĽAD P3

POHĽAD P2

SCHÉMA OBJEKTU:

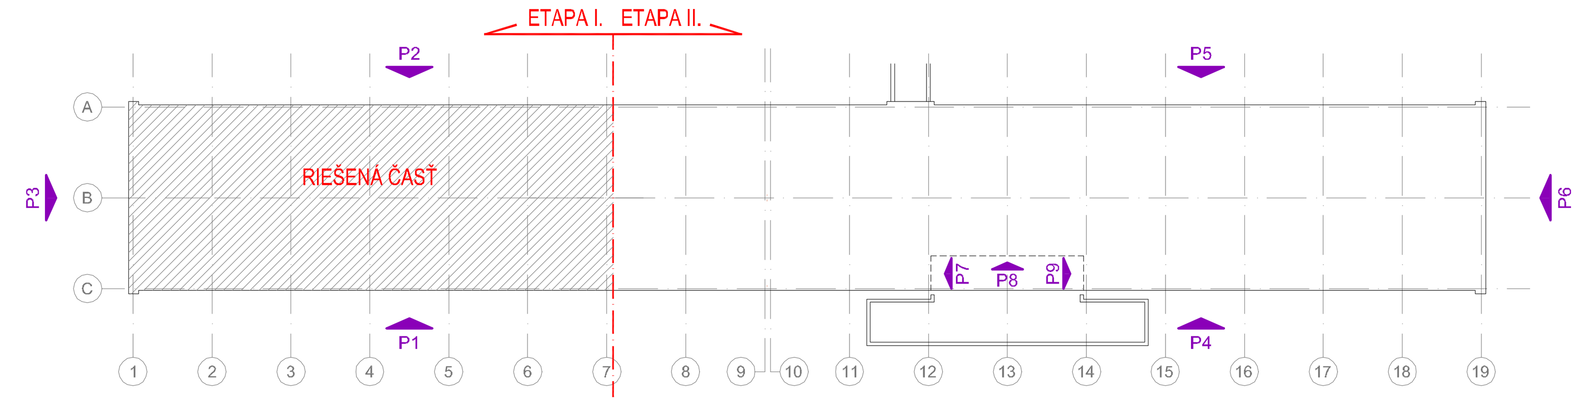

SCHÉMA NADSTAVBY:

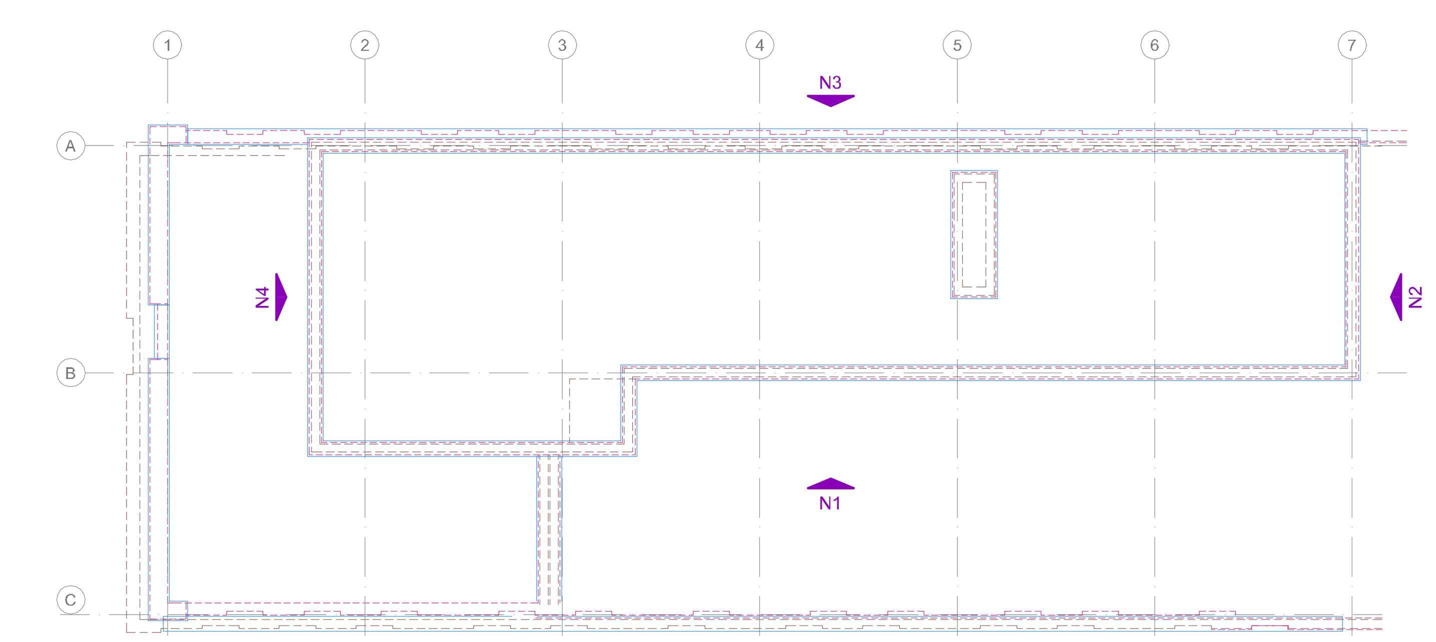

LEGENDA FASÁDNYCH POVRCHOV A MATERIÁLOV:

- (A) - KOMPLETNÝ ZATEPLOVACÍ SYSTÉM /BAUMIT ALT. DEGUSSA, TERANOVA/ S JEMNOZRNOU DEKORATÍVNOU OMIETKOU MARMOLIT, FARBA - TMAVOSIVÁ
- (B) - KOMPLETNÝ ZATEPLOVACÍ SYSTÉM /BAUMIT ALT. DEGUSSA, TERANOVA/ SO SILIKÓNOVOU OMIETKOU ZRNITOSTI 1,5 mm, FARBA - TMAVOSIVÁ, BLACK GRAY (RAL 7021)
- (C) - LAHKÝ OBVODOVÝ PLÁŠŤ SYSTÉMU SWISSPEARL S PREVETRÁVANOU FASÁDOU, OPLÁŠTENÝ FASADNÝMI DOSKAMI SWISSPEARL CARAT SL, hr.8mm FAREBNÉ RIEŠENIE VIĎ. LEGENDA FAREBNÉHO RIEŠENIA
- (D) - VÝPLŇOVÉ KONŠTRUKCIE - OKNÁ, ZASKLENNÉ STENY, HLINÍKOVÉ (SCHUCO ALT. ALIPLAST) FARBA - BLACK GRAY (RAL 7021)
- (E) - EXTERIÉROVÉ ŽALÚZIE PROMINENT Z90 S ELEKTRICKÝM POHONOM FARBA - BLACK GRAY (RAL 7021)
- (F) - KLAMPIARSKÉ KONŠTRUKCIE, OPLECHOVANIA Z HLINÍKOVÉHO PLECHU FARBA - BLACK GRAY (RAL 7021)
- (G) - EXTERIÉROVÉ OCEĽOVÉ SCHODISKO SO STUPNICAMI Z POROROŠTU, ZÁBRADLIE Z OCEĽOVEJ PÁSOVINY S VÝPLŇOU Z ŤAHOKOVU, FARBA - BLACK GRAY (RAL 7021)

LEGENDA FAREBNÉHO RIEŠENIA:

- LAHKÝ OBVODOVÝ PLÁŠŤ SYSTÉMU SWISSPEARL S PREVETRÁVANOU FASÁDOU, OPLÁŠTENÝ FASADNÝMI DOSKAMI SWISSPEARL CARAT SL, FARBA CORAL 7030, hr.8mm
- LAHKÝ OBVODOVÝ PLÁŠŤ SYSTÉMU SWISSPEARL S PREVETRÁVANOU FASÁDOU, OPLÁŠTENÝ FASADNÝMI DOSKAMI SWISSPEARL CARAT SL, FARBA CORAL 7032, hr.8mm
- LAHKÝ OBVODOVÝ PLÁŠŤ SYSTÉMU SWISSPEARL S PREVETRÁVANOU FASÁDOU, OPLÁŠTENÝ FASADNÝMI DOSKAMI SWISSPEARL CARAT SL, FARBA CORAL 7033, hr.8mm
- KOMPLETNÝ ZATEPLOVACÍ SYSTÉM /BAUMIT ALT. DEGUSSA, TERANOVA/ SO SILIKÓNOVOU JEMNOZRNOU OMIETKOU ZRNITOSTI 1,5mm, FARBA TMAVOSIVÁ, BLACK GRAY (RAL 7021)
- KOMPLETNÝ ZATEPLOVACÍ SYSTÉM /BAUMIT ALT. DEGUSSA, TERANOVA/ S JEMNOZRNOU DEKORATÍVNOU OMIETKOU MARMOLIT, FARBA TMAVOSIVÁ

UPOZORNENIE:

VSETKY NAVRHOVANÉ MATERIALY JE MOZNE NAHRADIT OBDOBNYMI MATERIALMI S PODOBNYMI STAVEBNOTECHNICKYMI A FYZIKALNYMI VLASTNOSTAMI INYCH CERTIFIKOVANYCH VYROBCOV !!!

VZHLADOM NA TO, ZE SA JEDNA O REKONSTRUKCNE PRACE /KTORYM PREDCHADZALO ZAMERANIE OBJEKTU BEZ OBNAZENIA SKRYTYCH STAVEBNYCH KONSTRUKCII/, JE NUTNE PO ODKRYTI TYCHTO RIESENYCH KONSTRUKCII PREVERIT ROZMERY A GEOMETRIU NOVONAVRHOVANYCH PRVKOV A STAVEBNYCH KONSTRUKCII UPRESNIT NA STAVBE POCAS REALIZACIE !!! VSETKY NEZROVNALOSTI SKUTOCNOSTI A VYKRESU PREKONZULTOVAT S ARCHITEKTOM A STATIKOM.

TENTO VYKRES JE NEHMOTNYM MAJETKOM FIRMY d.g.a. DESIGN GRAPHIC ARCHITECTURE s.r.o. OBSAH TOHTO VYKRESU JE PREDMETOM OBCHODNEHO TAJOMSTVA FIRMY. POZICAT, ZVEREJNIT, ROZMNOZIT, POUZIVAT NA UCELY INEJ STAVBY, UKÁZAT Z NEHO ODPISY, VYPISY ALEBO KOPIE BEZ PISOMNEHO SUHLASU FIRMY JE PORUSENIE PLATNYCH PRAV!!!

schéma/plan

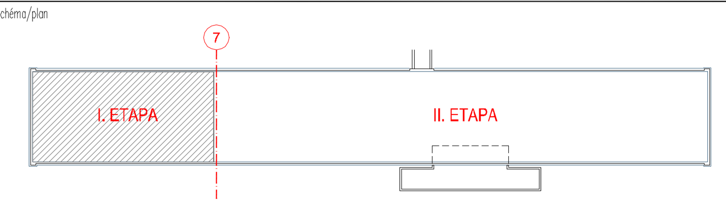

orientacia/orientation

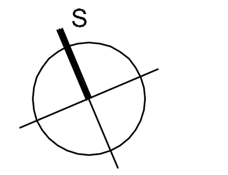

investor/client
UNIVERZITA PAVLA JOZEFA ŠAFÁRIKA V KOŠICIACH
Šrobárová 2, Košice

spracovatel/designer
d.g.A.
design graphic architecture s.r.o.
Jiráskova 38, Prešov
Atelier:
Popradská 80, Košice
Tel: +421 55 644 4397
atelierdga@mail.t-com.sk

DESIGN GRAPHIC ARCHITECTURE

autor-architekt/autor architect: d.g.A. ATELIER
generalny projektant/general designer: Ing.mgr.arch. Radovan Gonos
zodpovedny projektant/responsible designer: Ing.mgr.arch. Radovan Gonos
hip/gpe: Ing.mgr.arch. Radovan Gonos
projektanti/designers:
d.g.A. design graphic architecture s.r.o
Popradska 80, Košice
Tel: +421 55 6444397
atelierdga@mail.t-com.sk
Ing.mgr.arch. Radovan Gonos
Ing. Martin Kušnírik
Ing. Peter Cimbal

projekt/project
PROJEKT ZATEPLENIA BUDOVY PRE OBJEKT PRÍRODOVEDECKEJ FAKULTY UPJŠ, JESENNÁ 5, KOŠICE

miesto/place	mierka/scale	vykres/plan	autorizácia/authorisation
JESENNÁ 5, KOŠICE Katastrálne územie: LETNÁ, p.č.: 249	1:100	A-I-06	

vykres/plan
POHĽADY - FAREBNÉ RIEŠENIE FASÁDY
NOVONAVRHOVANÝ STAV - ETAPA I.

akcia/action			stupeň/stage		st.objekt/building		revizia/revision		datum/date				paré	profesia/discipline	ASR
1	5	2	R	P	0	2	0	1	0	8	1	2		číslo zákazky	

d.g.A. design graphic architecture s.r.o., Jiraskova 38, 080 05 Presov, atelier Popradska 80, 040 011 Kosice, zapisana v OR OS Presov, oddiel Sro, vlozka 17132/P, tel.+421 55 6444397, mail. atelierdga@mail.t-com.sk, ICO. 36 514 241, DIC. 202 214 2727

1:100