

- PVC PÁS NA CHODBÁCH, 1300x50MM
 POLOHU PRISPOBIŤ PODLA PÓLOHY SVETIEL

LEGENDA MIESTNOSTI 2.NP:


OZN. NA VÝKR.	ÚČEL MIESTNOSTI	PLOCHA m ²	OZN. PODLAHY	PODLAHA	SOKLIK LIŠTY	STĚNY	STROPY	POZNÁMKA	
2.01	HALA SO SCHODISKOM	74,90	(P1,P2)	PVC PODLAHVINA, KAMENNÝ KONKRETOVÝ	PVC, SOKLIK V=100mm	SÁROVÁ STIERKA MALBA DULUX - BELA	SÁROKARTONOVÝ PODIAD MALBA DULUX - BELA	NA SCHOD. SÚROKOVÉ POKRYTIE VYKONÁVA	
2.02a	CHODBA	40,10	(P2)	PVC PODLAHVINA MARMOLEUM	PVC, SOKLIK V=100mm	SÁROVÁ STIERKA MALBA DULUX - BELA	SÁROKARTONOVÝ PODIAD MALBA DULUX - BELA		
2.02b	CHODBA	13,30	(P2)	PVC PODLAHVINA MARMOLEUM	PVC, SOKLIK V=100mm	SÁROVÁ STIERKA MALBA DULUX - BELA	SÁROKARTONOVÝ PODIAD MALBA DULUX - BELA		
2.03	CHODBA	1,75	(P2)	PVC PODLAHVINA MARMOLEUM	PVC, SOKLIK V=100mm	SÁROVÁ STIERKA MALBA DULUX - BELA	SÁROKARTONOVÝ PODIAD MALBA DULUX - BELA		
2.04	WC - MUŽI	5,80	(P2)	PVC PODLAHVINA MARMOLEUM	OBKLAD Z PVC V=2800mm	SÁROVÁ STIERKA	SÁROKARTONOVÝ PODIAD MALBA DULUX - BELA	V MIESTNOSTI S MŇOU PRÁCA VYKONÁVA	
2.05	SPRCHA	1,55	(P2)	PVC PODLAHVINA MARMOLEUM	OBKLAD Z PVC V=2800mm	SÁROVÁ STIERKA	SÁROKARTONOVÝ PODIAD MALBA DULUX - BELA	V MIESTNOSTI S MŇOU PRÁCA VYKONÁVA	
2.06	WC - ŽENY	5,80	(P2)	PVC PODLAHVINA MARMOLEUM	OBKLAD Z PVC V=2800mm	SÁROVÁ STIERKA	SÁROKARTONOVÝ PODIAD MALBA DULUX - BELA	V MIESTNOSTI S MŇOU PRÁCA VYKONÁVA	
2.07	DENNA MIESTNOSŤ / KUCHYNKA	4,00	(P2)	PVC PODLAHVINA MARMOLEUM	OBKLAD Z PVC V=2800mm	SÁROVÁ STIERKA	SÁROKARTONOVÝ PODIAD MALBA DULUX - BELA	V MIESTNOSTI S MŇOU PRÁCA VYKONÁVA	
2.08	KANCELÁRIA	12,75	(P2)	PVC PODLAHVINA MARMOLEUM	PVC, SOKLIK V=100mm	SÁROVÁ STIERKA MALBA DULUX - BELA	SÁROKARTONOVÝ PODIAD MALBA DULUX - BELA		
2.09	KANCELÁRIA	12,80	(P2)	PVC PODLAHVINA MARMOLEUM	PVC, SOKLIK V=100mm	SÁROVÁ STIERKA MALBA DULUX - BELA	SÁROKARTONOVÝ PODIAD MALBA DULUX - BELA		
2.10	KANCELÁRIA	25,75	(P2)	PVC PODLAHVINA MARMOLEUM	PVC, SOKLIK V=100mm	SÁROVÁ STIERKA MALBA DULUX - BELA	SÁROKARTONOVÝ PODIAD MALBA DULUX - BELA		
2.11	KANCELÁRIA	27,05	(P2)	PVC PODLAHVINA MARMOLEUM	PVC, SOKLIK V=100mm	SÁROVÁ STIERKA MALBA DULUX - BELA	SÁROKARTONOVÝ PODIAD MALBA DULUX - BELA		
2.12	KANCELÁRIA	42,00	(P2)	PVC PODLAHVINA MARMOLEUM	PVC, SOKLIK V=100mm	SÁROVÁ STIERKA MALBA DULUX - BELA	SÁROKARTONOVÝ PODIAD MALBA DULUX - BELA		
2.13	KANCELÁRIA	19,40	(P2)	PVC PODLAHVINA MARMOLEUM	PVC, SOKLIK V=100mm	SÁROVÁ STIERKA MALBA DULUX - BELA	SÁROKARTONOVÝ PODIAD MALBA DULUX - BELA		
2.14	KANCELÁRIA	21,60	(P2)	PVC PODLAHVINA MARMOLEUM	PVC, SOKLIK V=100mm	SÁROVÁ STIERKA MALBA DULUX - BELA	SÁROKARTONOVÝ PODIAD MALBA DULUX - BELA		
2.15	KANCELÁRIA	19,25	(P2)	PVC PODLAHVINA MARMOLEUM	PVC, SOKLIK V=100mm	SÁROVÁ STIERKA MALBA DULUX - BELA	SÁROKARTONOVÝ PODIAD MALBA DULUX - BELA		
2.16	KANCELÁRIA	20,30	(P2)	PVC PODLAHVINA MARMOLEUM	OBKLAD Z PVC V=2800mm	SÁROVÁ STIERKA	SÁROKARTONOVÝ PODIAD MALBA DULUX - BELA		
2.17	SEMINÁRNA MIESTNOSŤ	83,10	(P2)	PVC PODLAHVINA MARMOLEUM	PVC, SOKLIK V=100mm	SÁROVÁ STIERKA MALBA DULUX - BELA	SÁROKARTONOVÝ PODIAD MALBA DULUX - BELA		
2.18	KANCELÁRIA	19,25	(P2)	PVC PODLAHVINA MARMOLEUM	PVC, SOKLIK V=100mm	SÁROVÁ STIERKA MALBA DULUX - BELA	SÁROKARTONOVÝ PODIAD MALBA DULUX - BELA		
ÚŽITKOVÁ PLOCHA		147,20 m ²							
KANCELÁRSKA PLOCHA		303,25 m ²	POZNÁMKA "A"						
CELKOVÁ RIEŠENÁ PLOCHA		450,45 m ²	V MIESTNOSTIACH S MŇOU PREVÁDZKOU APLYKOVAT POD PVC PODLAHU A OBKLAD TEKUTÚ IZOLÁCIU FLEXDICHT A ZÁKLADNÝ SPEVŇOVACÍ NÁTER GRUNDFESTIGER!						
ZASTAVANÁ PLOCHA		517,50 m ²	ROHY VYSTUŽIŤ IZOLÁČNOU PÁSKOU DICHTANOU 120! PRÁCE REALIZOVÁŤ PODLA SYSTÉMOVÝCH DET. ATRO!!						

LEGENDA MATERIÁLOV:

	PVC PODLAHVINA MARMOLEUM REAL hr,2,5mm ODTIEŤ 3225 DANDELION CELKOVÁ PLOCHA 148,80m ²		KAMENNÝ KONKRETOVÝ hr,40mm TRAFFICSTONE FRILLI T 506 CELKOVÁ PLOCHA 0,00m ²
	PVC PODLAHVINA MARMOLEUM REAL hr,2,5mm ODTIEŤ 3137 SLATE GREY CELKOVÁ PLOCHA 241,60m ²		PODNOVÝ KAMENNÝ KONKRETOVÝ hr,40mm RENOVÁCIA SCHODISKA, OPRAVA A LEŠTENIE CELKOVÁ PLOCHA 23,10m ²
	PVC PODLAHVINA MARMOLEUM REAL hr,2,5mm ODTIEŤ 2784 COFFEE CELKOVÁ PLOCHA 91,20m ²		PVC PODLAHVINA MARMOLEUM REAL hr,2,5mm ODTIEŤ 3136 CONCRETE CELKOVÁ PLOCHA 0,00m ²
	PVC PODLAHVINA MARMOLEUM REAL hr,2,5mm ODTIEŤ 3226 MARIPOLO CELKOVÁ PLOCHA 1,60m ²		HUNIKOVÁ PRECHODOVÁ LIŠŤA CELKOVÁ DĹŽKA 12,00m
	PVC PODLAHVINA MARMOLEUM WALTON hr,2,5mm ODTIEŤ 123 BLACK CELKOVÁ PLOCHA 0,00m ²		HUNIKOVÁ UKONČOVACIA L LIŠŤA CELKOVÁ PLOCHA 16,00m ²

- VÝKAZ MATERIÁLU NA PODLAHU JE ORIENTOVANÝ S REZERVOU 10%.
 PRESNÉ MNOŽSTVO MATERIÁLU JE MOŽNÉ URČIŤ AŽ NA STAVBE PO ZAMERANÍ SKUTKOVÉHO STAVU
 - VO VÝKAZE NIJE ZAHŔNUTÝ OBKLAD NA SOKEL

UPOZORNENIE:
 VŠETKY NAVRHOVANÉ MATERIÁLY JE MOŽNÉ NAHRADIŤ OBOJNÝMI MATERIÁLMI S PODOBNÝMI STAVEBNOTECHNICKÝMI A FYZIKÁLNÝMI VLASTNOSŤAMI INÝCH CERTIFIKOVANÝCH VÝROBKOV!!!
 VZHLADOM NA TO, ŽE SA JEDNA O REKONŠTRUKČNÉ PRÁCE, KTORÝM PREDCHÁDZA LO ZAMERANIE OBJEKTU BEZ OBZAHŔANIA SKRYTÝCH STAVEBNÝCH KONŠTRUKCIÍ, JE NEHNE PO ODKRYTÍ TÝCHTO RIEŠENÝCH KONŠTRUKCIÍ PREVERIŤ ROZMERY A GEOMETRIU NOVONAVRHOVANÝCH PRVKOV A STAVEBNÝCH KONŠTRUKCIÍ UPRESNIŤ NA STAVBE POČAS REALIZÁCIE!!!
 VŠETKY NEZROVNALOSTI SKUTOČNOSTI A VÝKRESU PREKONZULTOVAŤ S ARCHITEKTOM A STATIKOM.

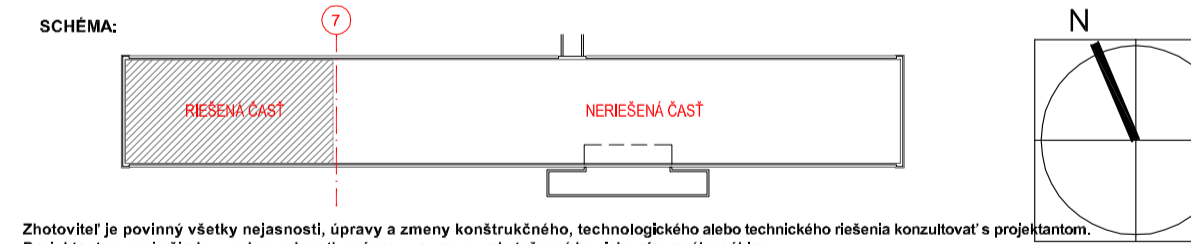

Zhotoviteľ je povinný všetky nejasnosti, opravy a zmeny konštrukčného, technologického alebo technického riešenia konzultovať s projektantom.
 Projektant nenesie žiadnu zodpovednosť za opravy a zmeny uskutočnené bez jeho plnomocného súhlasu.

designers, s.r.o.

Aut.: Ing. arch. Peter Steinelger dšum 1602012
 Spracovateľ: Designers, s.r.o., Kpt. Nálepku 6, 080 01 Prešov formát 12x44
 Zodpovedný projektant: Ing. arch. Peter Steinelger, autorizovaný architekt SKA 1074 AA mierka 1:50
 Projektant: Ing. arch. Peter Steinelger stupeň / druh PD DRS
 číslo záznamu 120802

Objednávateľ: UPJŠ Košice, Šrobárová 2, 041 80 Košice stavebný objekt SO 03 "MODERNIZÁCIA"
 Názov dokumentácie:
**MODERNIZÁCIA PRIESTOROV PRE VEDECKO-VÝSKUMNÉ ÚČELY
 V OBJEKTE PRÍRODOVEDECKEJ FAKULTY UPJŠ, JESENNÁ 5, KOŠICE**

Dok.: Obsah výkresu:
E PODORYS 2.NP - KLADÁČSKÝ PLÁN PODLÁH /NS/

Číslo záznamu	Fáza	Typ dokumentu	Objednávateľ	Projektant	Identifikácia	Číslo prílohy	Podpis	Rev.
120802	DRS	PR	03	A+	HZ	C 0 0 1	++	A

Táto dokumentácia je duševným vlastníctvom autorov. Jej použitie podlieha ustanoveniam autorského zákona. Kontakt: www.sosarchitekt.sk