

**LEGENDA MIESTNOSTI 3.NP:**

OZN. NA VÝKR.	ÚČEL MIESTNOSTI	PLOCHA m <sup>2</sup>	OZN. PODLAHY	PODLAHA	SOKLIK LIŠTY	STĚNY	STROPY	POZNÁMKA	
3.01	HALA SO SCHODISKOM	60,50	P2	PVC PODLAHVINA, KAMENNÝ KONKREMAT	PVC, SOKLIK V=100mm	SÁROVÁ STIERKA MALBA DULUX - BELA	SÁROKARTONOVÝ PODIAD MALBA DULUX - BELA	NA SCHOD. SÚROKOVÉ OBR. POKRYV. PLYNŮV	
3.02a	CHODBA	32,70	P2	PVC PODLAHVINA MARMOLEUM	PVC, SOKLIK V=100mm	SÁROVÁ STIERKA MALBA DULUX - BELA	SÁROKARTONOVÝ PODIAD MALBA DULUX - BELA		
3.02b	CHODBA	13,30	P2	PVC PODLAHVINA MARMOLEUM	PVC, SOKLIK V=100mm	SÁROVÁ STIERKA MALBA DULUX - BELA	SÁROKARTONOVÝ PODIAD MALBA DULUX - BELA		
3.03	CHODBA	1,75	P2	PVC PODLAHVINA MARMOLEUM	PVC, SOKLIK V=100mm	SÁROVÁ STIERKA MALBA DULUX - BELA	SÁROKARTONOVÝ PODIAD MALBA DULUX - BELA		
3.04	WC - MUŽI	5,80	P2	PVC PODLAHVINA MARMOLEUM	OBKLAD Z PVC V=280mm	SÁROVÁ STIERKA	SÁROKARTONOVÝ PODIAD MALBA DULUX - BELA	V MIEŠTANOV. S MOKROU POKRYV. PLYNŮV A SÁROV. STIERKA MALBA DULUX - BELA	
3.05	SPRCHA	1,55	P2	PVC PODLAHVINA MARMOLEUM	OBKLAD Z PVC V=280mm	SÁROVÁ STIERKA	SÁROKARTONOVÝ PODIAD MALBA DULUX - BELA	V MIEŠTANOV. S MOKROU POKRYV. PLYNŮV A SÁROV. STIERKA MALBA DULUX - BELA	
3.06	WC - ŽENY	5,80	P2	PVC PODLAHVINA MARMOLEUM	OBKLAD Z PVC V=280mm	SÁROVÁ STIERKA	SÁROKARTONOVÝ PODIAD MALBA DULUX - BELA	V MIEŠTANOV. S MOKROU POKRYV. PLYNŮV A SÁROV. STIERKA MALBA DULUX - BELA	
3.07	DENNA MIESTNOSŤ / KUCHYNKA	3,95	P2	PVC PODLAHVINA MARMOLEUM	OBKLAD Z PVC V=280mm	SÁROVÁ STIERKA	SÁROKARTONOVÝ PODIAD MALBA DULUX - BELA		
3.08	KANCELÁRIA	12,75	P2	PVC PODLAHVINA MARMOLEUM	PVC, SOKLIK V=100mm	SÁROVÁ STIERKA MALBA DULUX - BELA	SÁROKARTONOVÝ PODIAD MALBA DULUX - BELA		
3.09	KANCELÁRIA	12,50	P2	PVC PODLAHVINA MARMOLEUM	PVC, SOKLIK V=100mm	SÁROVÁ STIERKA MALBA DULUX - BELA	SÁROKARTONOVÝ PODIAD MALBA DULUX - BELA		
3.10	KANCELÁRIA	26,30	P2	PVC PODLAHVINA MARMOLEUM	PVC, SOKLIK V=100mm	SÁROVÁ STIERKA MALBA DULUX - BELA	SÁROKARTONOVÝ PODIAD MALBA DULUX - BELA		
3.11	OPEN SPACE	84,15	P2	PVC PODLAHVINA MARMOLEUM	PVC, SOKLIK V=100mm	SÁROVÁ STIERKA MALBA DULUX - BELA	SÁROKARTONOVÝ PODIAD MALBA DULUX - BELA		
3.12	KANCELÁRIA	19,95	P2	PVC PODLAHVINA MARMOLEUM	PVC, SOKLIK V=100mm	SÁROVÁ STIERKA MALBA DULUX - BELA	SÁROKARTONOVÝ PODIAD MALBA DULUX - BELA		
3.13	KANCELÁRIA	19,90	P2	PVC PODLAHVINA MARMOLEUM	PVC, SOKLIK V=100mm	SÁROVÁ STIERKA MALBA DULUX - BELA	SÁROKARTONOVÝ PODIAD MALBA DULUX - BELA		
3.14	KANCELÁRIA	20,45	P2	PVC PODLAHVINA MARMOLEUM	PVC, SOKLIK V=100mm	SÁROVÁ STIERKA MALBA DULUX - BELA	SÁROKARTONOVÝ PODIAD MALBA DULUX - BELA		
3.15	KANCELÁRIA	19,65	P2	PVC PODLAHVINA MARMOLEUM	PVC, SOKLIK V=100mm	SÁROVÁ STIERKA MALBA DULUX - BELA	SÁROKARTONOVÝ PODIAD MALBA DULUX - BELA		
3.16	ZASADAČKA	60,55	P2	PVC PODLAHVINA MARMOLEUM	OBKLAD Z PVC V=280mm	SÁROVÁ STIERKA	SÁROKARTONOVÝ PODIAD MALBA DULUX - BELA		
ÚŽITKOVÁ PLOCHA		125,35 m <sup>2</sup>							
KANCELÁRSKA PLOCHA		276,20 m <sup>2</sup>							
CELKOVÁ RIŠENÁ PLOCHA		401,55 m <sup>2</sup>							
ZASTAVANÁ PLOCHA		471,80 m <sup>2</sup>							

**POZNÁMKA "A"**  
V MIESTNOSTIACH S MOKROU PREDCHODKOU APLIKOVAT POD PVC PODLAHU A OBKLAD TEKUTÚ IZOLÁCIU FLEXIBILNÚ A ZÁKLADNÝ SPEVNŔVACÍ NÁTER GRUNDFESTIGER!  
ROHY VYSTUŽIŤ IZOLÁČNOU PÁSKOU DICHTBAND 120! PRÁCE REALIZOVÁŤ PODLA systémových DET. ATROH!


**LEGENDA MATERIÁLOV:**

	- PVC PODLAHVINA MARMOLEUM REAL hr,2,5mm ODIEN 3137 SLATE GREY CELKOVÁ PLOCHA 133,25m <sup>2</sup>		- KAMENNÝ KONKREMAT hr,40mm TRAFICSTONE FRULLI T 506 CELKOVÁ PLOCHA 0,00m <sup>2</sup>
	- PVC PODLAHVINA MARMOLEUM REAL hr,2,5mm ODIEN 3137 SLATE GREY CELKOVÁ PLOCHA 236,90m <sup>2</sup>		- PODOVNÝ KAMENNÝ KONKREMAT, hr,40mm RENOVAČIA SCHODISKA, OPERAVIA A LESTENE CELKOVÁ PLOCHA 23,10m <sup>2</sup>
	- PVC PODLAHVINA MARMOLEUM REAL hr,2,5mm ODIEN 3226 MARIOLD CELKOVÁ PLOCHA 66,70m <sup>2</sup>		- PVC PODLAHVINA MARMOLEUM REAL hr,2,5mm ODIEN 3136 CONCRETE CELKOVÁ PLOCHA 0,00m <sup>2</sup>
	- PVC PODLAHVINA MARMOLEUM REAL hr,2,5mm ODIEN 1234 COFFEE CELKOVÁ PLOCHA 1,50m <sup>2</sup>		- HLINIKOVÁ PRECHODOVÁ LIŠŤA CELKOVÁ DĹŽKA 10,20m
	- PVC PODLAHVINA MARMOLEUM WALTON hr,2,5mm ODIEN 1234 BLACK CELKOVÁ PLOCHA 0,00m <sup>2</sup>		- HLINIKOVÁ UKONČOVACIA L LIŠŤA CELKOVÁ PLOCHA 16,00m <sup>2</sup>

- VÝKAZ MATERIÁLU NA PODLAHU JE ORIENTOVANÝ S REZERVOU 10%  
- PRESNÉ MNOŽSTVO MATERIÁLU JE MOŽNÉ URČIŤ AŽ NA STAVBE PO ZAMERANÍ SKUTOČNÉHO STAVU  
- VO VÝKAZE NEJE ZAHNUTÝ OBKLAD NA SOKEL

- PVC PÁS NA CHODBÁCH, 1300x50MM  
POLOHU PRISPOBIŤ PODLA POLOHY SVETIEL

**UPOZORNENIE:**  
VŠETKY NAVRHOVANÉ MATERIÁLY JE MOŽNE NAHRADIŤ OBOBNÝMI MATERIÁLMI S PODOBNÝMI STAVEBNOTECHNICKÝMI A FYZIKÁLNÝMI VLASTNOSTAMI INÝCH CERTIFIKOVANÝCH VÝROBKOV!!!  
VZHLADOM NA TO, ŽE SA JEDNA O REKONŠTRUKČNÉ PRÁCE, KTORÝM PREDCHADZALO ZAMERANIE OBJEKTU BEZ OHAZENIA SÍRYTYCH STAVEBNÝCH KONŠTRUKČÍ, JE NEUTNE PO ODKRYTÍ TYCHTO RIEŠENÝCH KONŠTRUKČÍ PREVERIŤ ROZMERY A GEOMETRIU NOVONAVRHOVANÝCH PRVKOV A STAVEBNÝCH KONŠTRUKČÍ UPRESNIŤ NA STAVBE POCAS REALIZÁCIE!!!  
VŠETKY NEZROVNALOSTI SKUTOČNOSTI A VÝKRESU PREKONZULTOVAŤ S ARCHITEKTOM A STATIKOM.

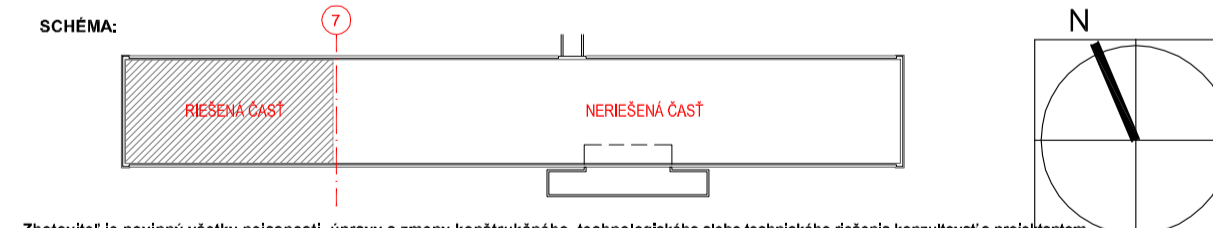

Zhotoviteľ je povinný všetky nejasnosti, opravy a zmeny konštrukčného, technologického alebo technického riešenia konzultovať s projektantom. Projektant nenesie žiadnu zodpovednosť za opravy a zmeny uskutočnené bez jeho plnomožného súhlasu.

**designers, s.r.o.**

Autent: Ing. arch. Peter Steinelger dšum 1602012  
 Spracovateľ: Designers, s.r.o., Kpt. Nálepku 6, 080 01 Pešov formát 12x44  
 Zodpovedný projektant: Ing. arch. Peter Steinelger, autorizovaný architekt SKA 1074 AA mierka 1:50  
 Projektant: Ing. arch. Peter Steinelger stupeň / druh PD DRS  
 číslo záznamy 120802

Objednávatel: UPJŠ Košice, Šrobárová 2, 041 80 Košice stavby objekt SO 03 "MODERNIZÁCIA"

Názov dokumentácie:  
**MODERNIZÁCIA PRIESTOROV PRE VEDECKO-VÝSKUMNÉ ÚČELY  
 V OBJEKTE PRÍRODOVEDECKEJ FAKULTY UPJŠ, JESENNÁ 5, KOŠICE**

Dok.: Obsah výkresu:  
**E PODORYS 3.NP - KLADAČSKÝ PLÁN PODLÁH /NS/**

Číslo záznamy	Fáza	Typ dokumentu	Obsahový objekt	Príloha	Identifikačné číslo	Číslo prílohy	Príloha číslo	Rev.
120802	DRS	PR	03	A +	HZ	C 0 0 1	++	A

Táto dokumentácia je duševným vlastníctvom autorov. Jej použitie podlieha ustanoveniam autorského zákona. Kontakt: www.sosarchitekt.sk