PODORYS NA KOTE +13,020

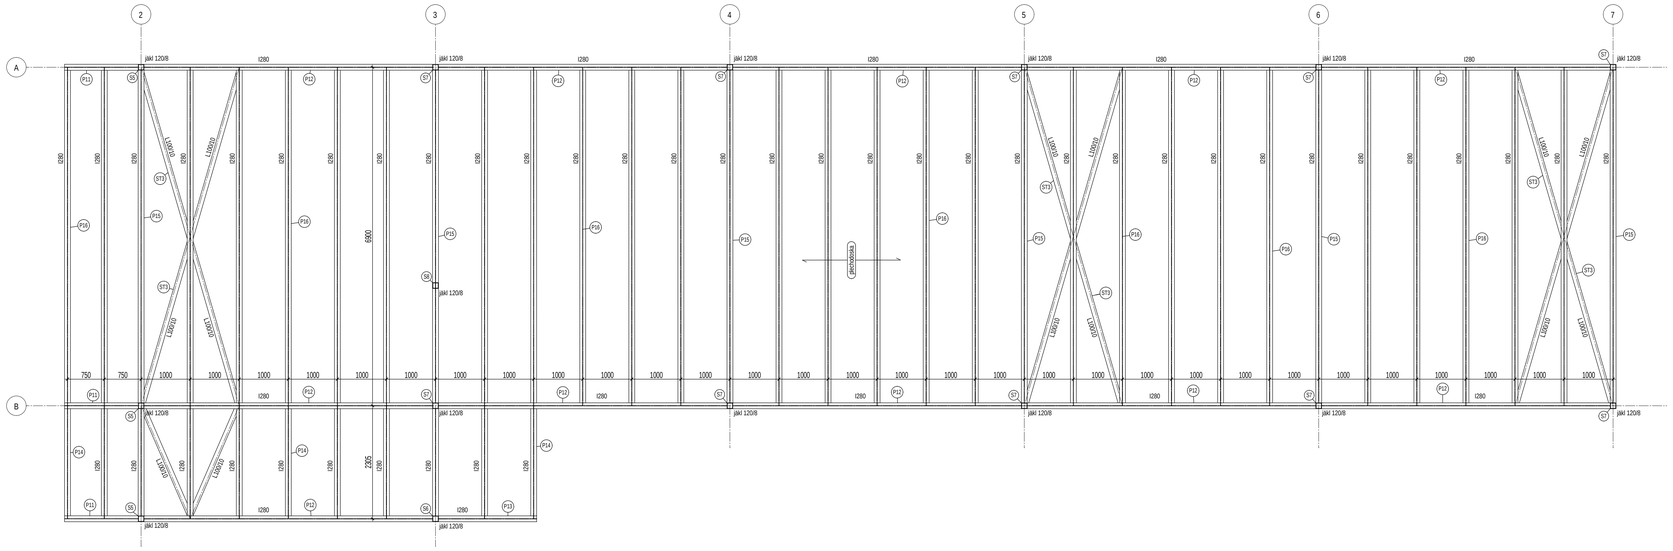

označenie	názov	hmotnosť (kg/m)	dĺžka(mm)	počet(ks)	spolu(m)	hmotnosť spolu (kg)
S5	stĺp jäkl 120/8	27,64	3300	3	9,9	273,636
S6	stĺp jäkl 120/8	27,64	3320	1	3,32	91,7648
S7	stĺp jäkl 120/8	27,64	3200	10	32	884,48
S8	stĺp jäkl 120/8	27,64	3040	1	3,04	84,0256
P11	prievlak I280	48	1500	3	4,5	216
P12	prievlak I280	48	5880	11	64,68	3104,64
P13	prievlak I280	48	2000	1	2	96
P14	stropnica I280	48	2295	11	25,245	1211,76
P15	stropnica I280	48	6780	6	40,68	1952,64
P16	stropnica I280	48	6965	27	188,055	9026,64
ST3	stužidlo L100/10	15,04	3600	12	43,2	649,728
ST4	stužidlo L100/10	15,04	2500	2	5	75,2
					spolu(kg)	17686,51
	globálna prirážka 8%-zvary, odpad, plechy				spolu(kg)	19079,84

POZNÁMKA
TENTO VÝKRES NENAHRÁDZA DIELENSKÚ DOKUMENTÁCIU

schéma/plan

orientácia/orientation

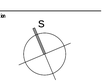

investor/client
UNIVERZITA PAVLA JOZEFA ŠAFÁRIKA V KOŠICIACH
Šrobárová 3, Košice

spracovateľ/designer
d.g.a. design graphic architecture s.r.o.
Zrinskeho 38, Praha
Ateliér:
Poprad
Tel.: +421 55 644 4387
atelier@dga.sk

autor architekt/autor architect
d.g.a. ATELIÉR

generálny projektant/general designer
Ing.mgr.arch. Radovan Gonos

zodpovedný projektant/responsible designer
Ing. Matúš Rosina

hlavný/main
Ing.mgr.arch. Radovan Gonos

projekt/project
NADSTAVBA BUDOVY PRE OBJEKT PRÍRODOVEDECKEJ FAKULTY UPJŠ, JESENNÁ 5, KOŠICE

projektanti/designers
DATA & DESIGN consulting s.r.o.
Štrebské 15, Košice
Tel.: +421 905 188 881
www.consultingdata.com
Ing. Matúš Rosina
Ing. Viktor Bauer

miesto/place
JESENNÁ 5, KOŠICE
Katastrálne územie: LETNÁ, p.č.: 249

mierka/scale
1:50

výkres/plan
STA-03

autor obrázkov/author ad.en.

výkres/plan
VÝKRES OCEĽOVÉHO STROPU NA KÓTE +13,020

1	5	1	R	P	0	1	0	1	0	8	1	2
dic/action		objekt/village		st.objekt/building		revízia/revision			dátum/date			

poré

profesia/discipline: STA
číslo zákazky

d.g.a. design graphic architecture s.r.o., Zrinskeho 38, 860 05 Praha, ateliér Poprad, Mlynská 80, 040 01 Košice, zapísaná v OR OS Prešov, oddiel Sro, vložka 17025/P, tel.:+421 55 644 4387, mail: atelierpoprad@dga.sk, IČO: 36 514 241, DIČ: 202 216 2727

PODORYS NA KOTE +13,020

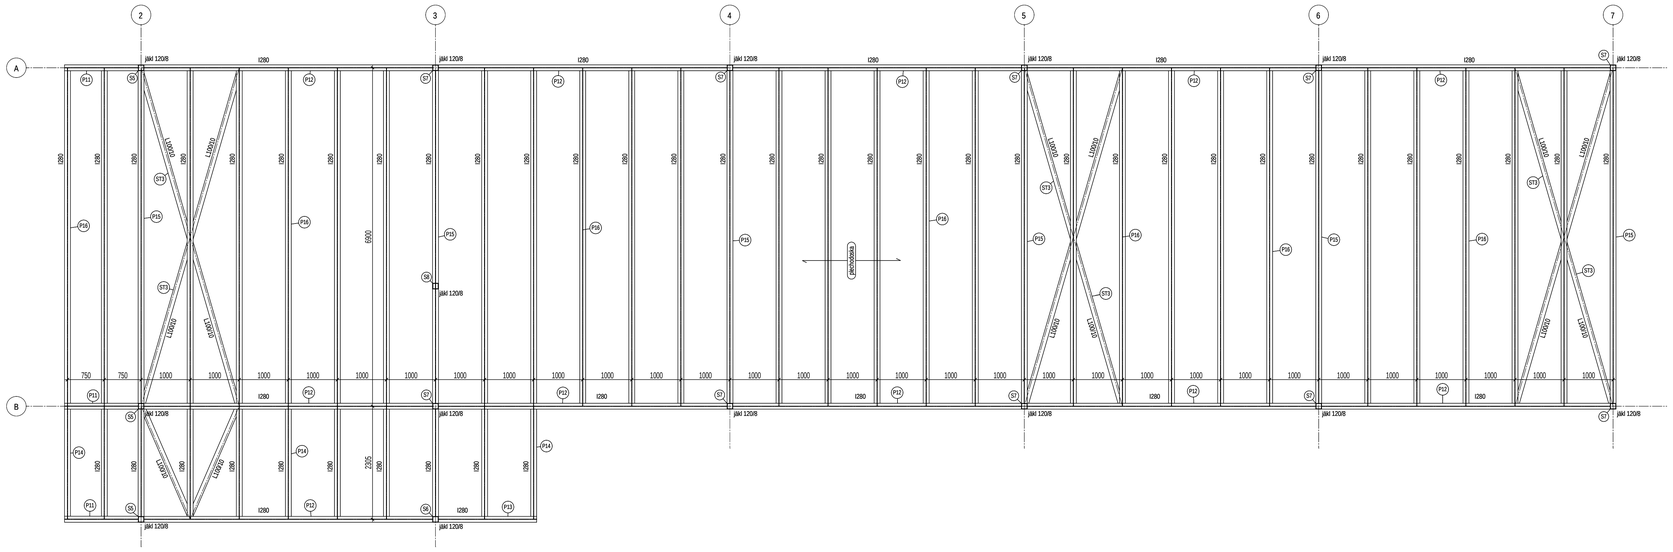

označenie	názov	hmotnosť (kg/m)	dĺžka(mm)	počet(ks)	spolu(m)	hmotnosť spolu (kg)
S5	stĺp jäkl 120/8	27,64	3300	3	9,9	273,636
S6	stĺp jäkl 120/8	27,64	3320	1	3,32	91,7648
S7	stĺp jäkl 120/8	27,64	3200	10	32	884,48
S8	stĺp jäkl 120/8	27,64	3040	1	3,04	84,0256
P11	prievlak I280	48	1500	3	4,5	216
P12	prievlak I280	48	5880	11	64,68	3104,64
P13	prievlak I280	48	2000	1	2	96
P14	stropnica I280	48	2295	11	25,245	1211,76
P15	stropnica I280	48	6780	6	40,68	1952,64
P16	stropnica I280	48	6965	27	188,055	9026,64
ST3	stužidlo L100/10	15,04	3600	12	43,2	649,728
ST4	stužidlo L100/10	15,04	2500	2	5	75,2
					spolu(kg)	17686,51
	globálna prirážka 8%-zvary, odpad, plechy				spolu(kg)	19079,84

POZNÁMKA
TENTO VÝKRES NENAHRÁDZA DIELENSKÚ DOKUMENTÁCIU

schéma/plan

orientácia/orientation

S

investor/client
UNIVERZITA PAVLA JOZEFA ŠAFÁRIKA V KOŠICIACH
Šrobárová 3, Košice

spracovateľ/designer
d.g.a. design graphic architecture s.r.o.
Zrinskeho 38, Praha
Ateliér:
Poprad
Tel.: +421 55 644 4387
atelier@dga.sk

autor architekt/autor architect
d.g.a. ATELIÉR

generálny projektant/general designer
Ing.mgr.arch. Radovan Gonos

zodpovedný projektant/responsible designer
Ing. Matúš Rosina

hlavný/main
Ing.mgr.arch. Radovan Gonos

projekt/project
NADSTAVBA BUDOVY PRE OBJEKT PRÍRODOVEDECKEJ FAKULTY UPJŠ, JESENNÁ 5, KOŠICE

projektanti/designers
DATA & DESIGN consulting s.r.o.
Štrebské 15, Košice
Tel.: +421 905 188 881
www.consultingdata.com
Ing. Matúš Rosina
Ing. Viktor Bauer

miesto/place
JESENNÁ 5, KOŠICE
Katastrálne územie: LETNÁ, p.č.: 249

mierka/scale
1:50

výkres/plan
STA-03

autor obrázkov/author ad.en.

výkres/plan
VÝKRES OCEĽOVÉHO STROPU NA KÓTE +13,020

1	5	1	R	P	0	1	0	1	0	8	1	2
dic/action		objekt/village		st.objekt/building		revízia/revision			dátum/date			

poré

profesia/discipline: STA
číslo zákazky