


PODORYS NA KOTE +6,400

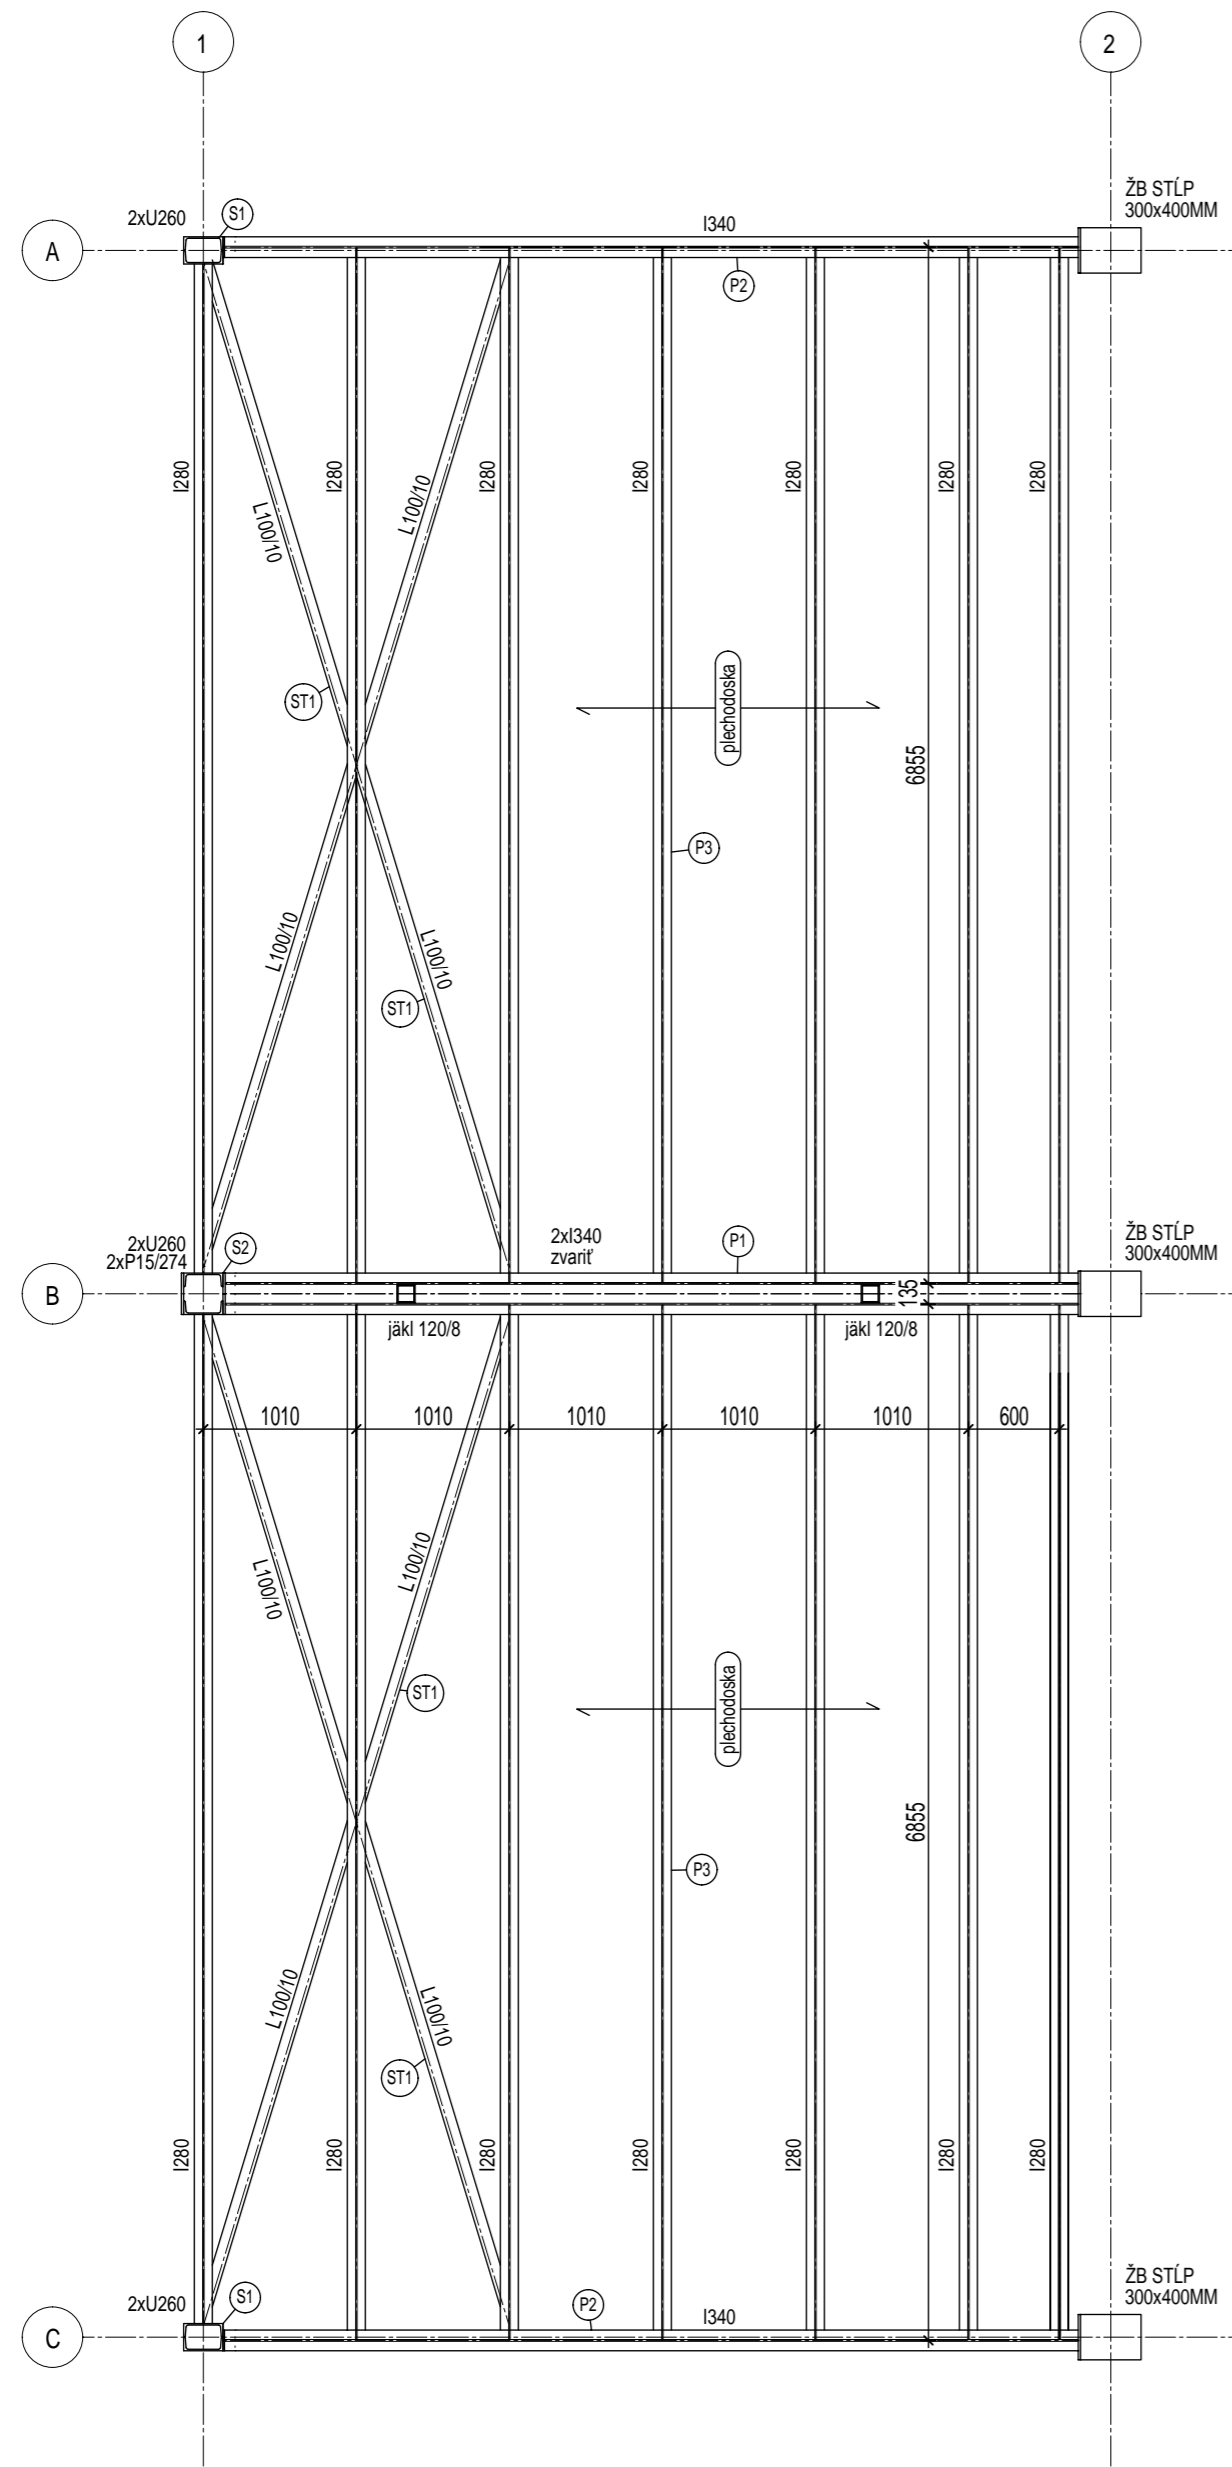


označenie	názov	hmotnosť (kg/m)	dĺžka(mm)	počet(ks)	spolu(m)	hmotnosť spolu (kg)
S1	stĺp 2U260	75,8	6480	2	12,96	982,368
S2	stĺp 2U260+2xP15/274	140,327	6480	1	6,48	909,319
P1	prievlak 2I340	136,2	5640	1	5,64	768,168
P2	prievlak I340	68,1	5655	2	11,31	770,211
P3	stropnica I280	48	6840	14	95,76	4596,48
ST1	stužidlo L100/10	15,04	3460	8	27,68	416,3072
spolu (kg)						8442,853
globálna prírážka 8%-zvary, odpad, plechy						spolu (kg) 9118,281

POZNÁMKA  
TENTO VÝKRES NENAHRÁDZA DIELENSKÚ DOKUMENTÁCIU

schéma/plan

orientácia/orientation

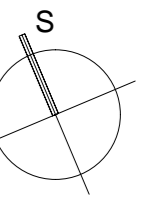

investor/client UNIVERZITA PAVLA JOZEFA ŠAFÁRIKA V KOŠICIACH Šrobárová 2, Košice			spracovateľ/designer d.g.a. design graphic architecture s.r.o. Jiráskova 36, Prešov Atelier: Popradská 80, Košice Tel.: +421 55 644 4397 atelier@dga.sk	autor-architekt/author architect d.g.a. ATELIER generálny projektant/general designer Ing. mgr. arch. Radovan Gonos zodpovedný projektant/responsible designer Ing. Matúš Rosina hp/gpe Ing. mgr. arch. Radovan Gonos	
projekt/project NADSTAVBA BUDOVY PRE OBJEKT PRÍRODOVEDECKEJ FAKULTY UPJŠ, JESENNÁ 5, KOŠICE	projektant/designers BAUER & ROSINA consulting s.r.o. Derešova 19, Košice Tel.: +421 55 644 4397 bauer.rosina@gmail.com			Ing. Matúš Rosina Ing. Viktor Bauer	
miesto/place JESENNÁ 5, KOŠICE Katastrálne územie: LETNÁ, p.č.: 249	mierka/scale 1:50	výkres/plan STA-01	autor izbaia/authorisation		
výkres/plan VÝKRES OCELOVÉHO STROPU NA KÓTE +6,400					
1 5 1 R P 0 1 0 1 0 8 1 2				paré	
akcia/action				stupeň/stage	st. objekt/building
revízia/revision				dátum/date	
				profesia/discipline STA	číslo záznamu