



TVAR ATIKOVÉHO VENCA

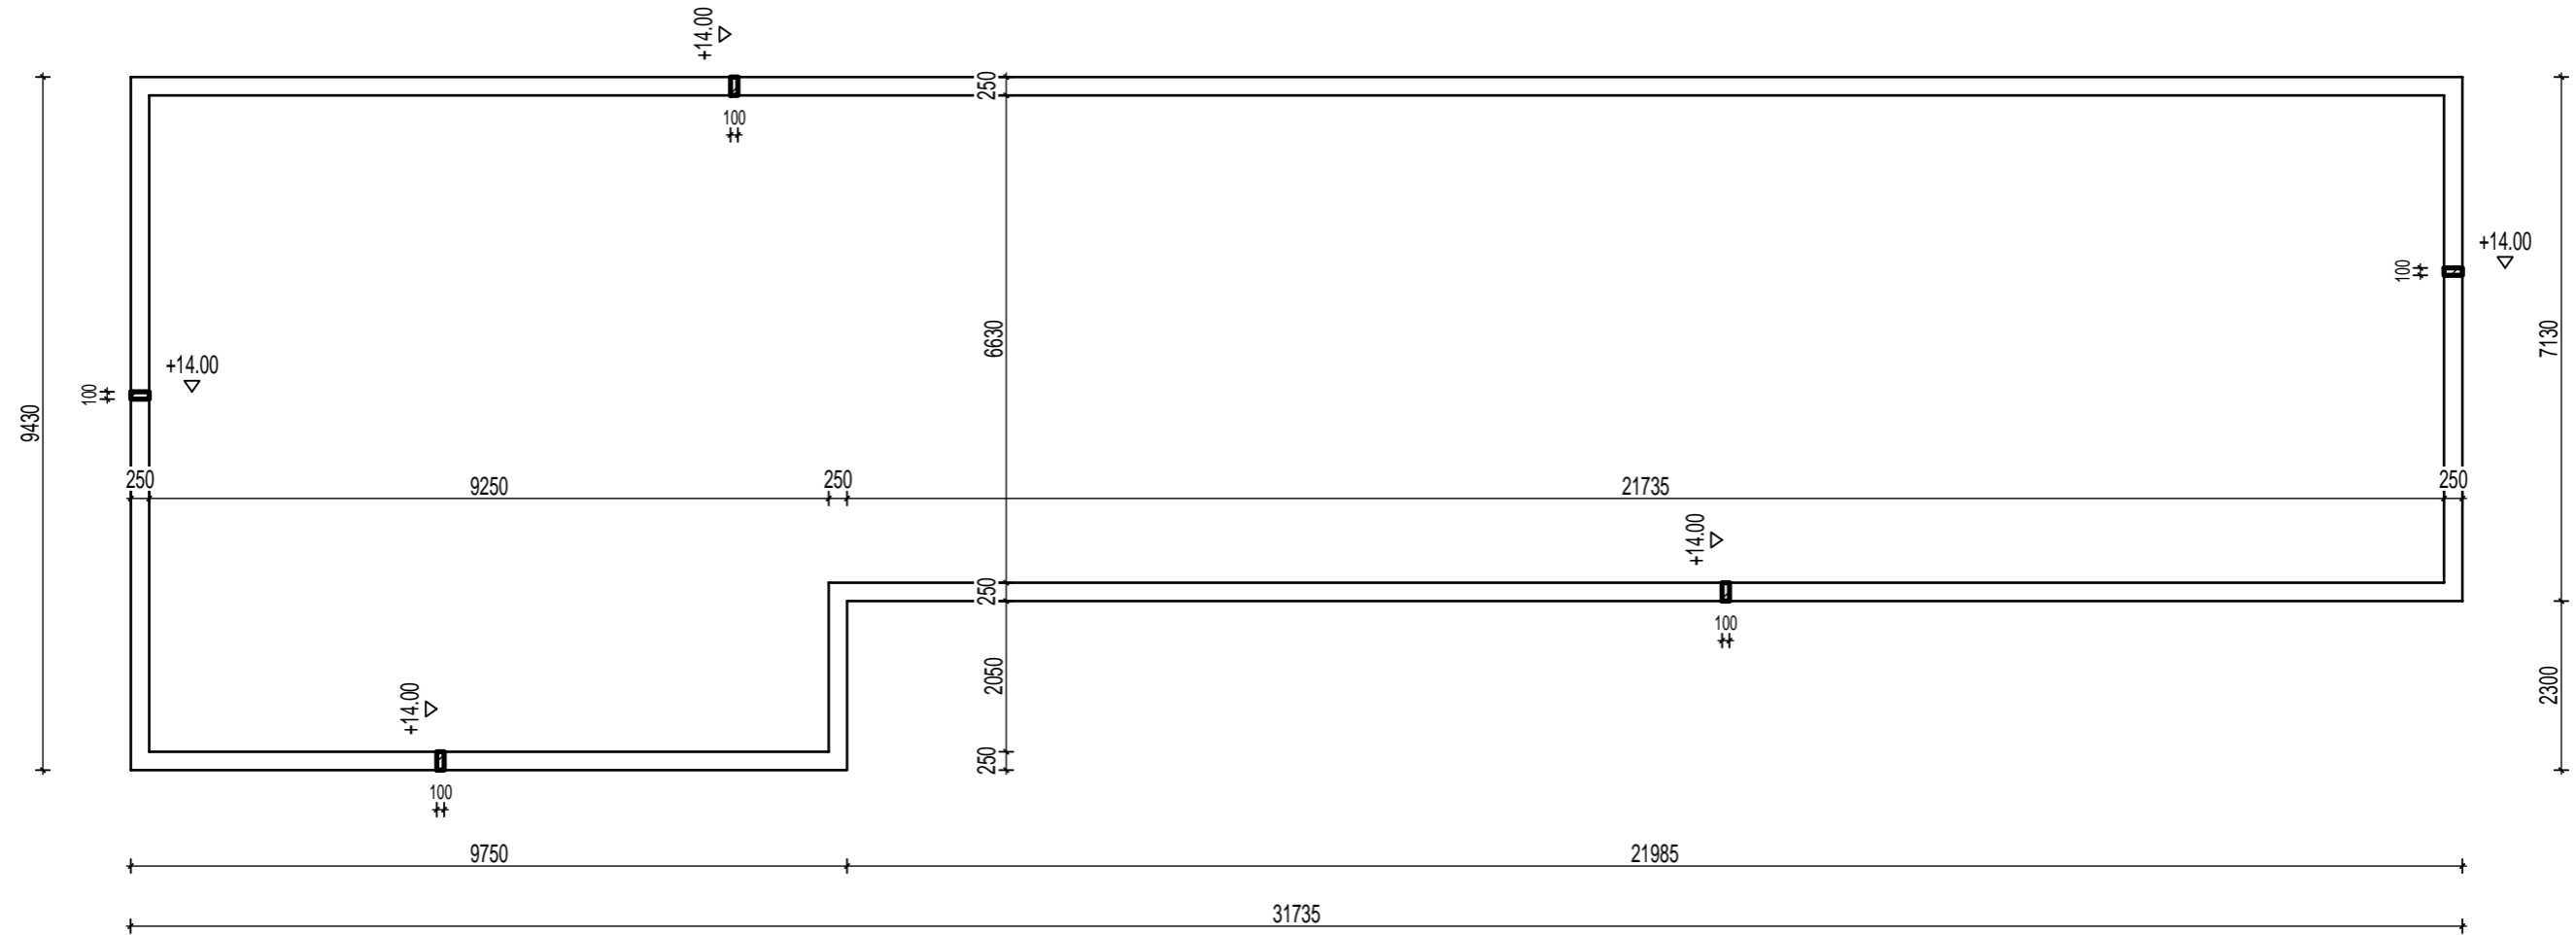

POZNÁMKA:
 BETÓN VENCA :C16/20
 VÝSTUŽ: (R)10 505
 KRYTIE VÝSTUŽE 20MM

schéma/plan

orientacia/orientation

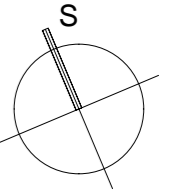

| | | | | | |
|---------------------------------------------------------------------------------------------------|---|---|-----------------------|---|----------------------------|
| investor/client UNIVERZITA PAVLA JOZEFA ŠAFÁRIKA V KOŠICIACH Šrobárová 2, Košice | | spracovateľ/designer d.g.A. design graphic architecture s.r.o. Jiráskova 38, Prešov Atelier: Popradská 80, Košice Tel: +421 908 196 661 atelierdga@mail.it-com.sk | | autor-architekt/autor architect d.g.A. ATELIER generálny projektant/general designer Ing. mgr. arch. Radovan Gonos zodpovedný projektant/responsible designer Ing. Matúš Rosina | |
| projekt/project NADSTAVBA BUDOVY PRE OBJEKT PRÍRODOVEDECKEJ FAKULTY UPJŠ, JESENNÁ 5, KOŠICE | | hlp/gpe Ing. mgr. arch. Radovan Gonos | | projektant/designers BAUER & ROSINA consulting s.r.o. Dénesova 19, Košice Tel: +421 908 196 661 matus.rosina@gmail.com | |
| miesto/place JESENNÁ 5, KOŠICE Katastrálne územie: LETNÁ, p.č.: 249 | | mierka/scale 1:50 | vykres/plan STA-12 | autorizácia/authorisation | |
| vykres/plan VÝKRES TVARU ATIKOVÉHO VENCA | | | | | |
| 1 | 5 | 1 | R | P | 0 |
| 1 | 0 | 1 | 0 | 8 | 1 |
| 2 | | | | | |
| akcia/action | | | | | stupeň/stage |
| st. objekt/building | | revízia/revision | | datum/date | |
| paré | | | | | profesia/discipline STA |
| číslo zákazky | | | | | |