


# VÝSTUŽ ATIKOVÉHO VENCA

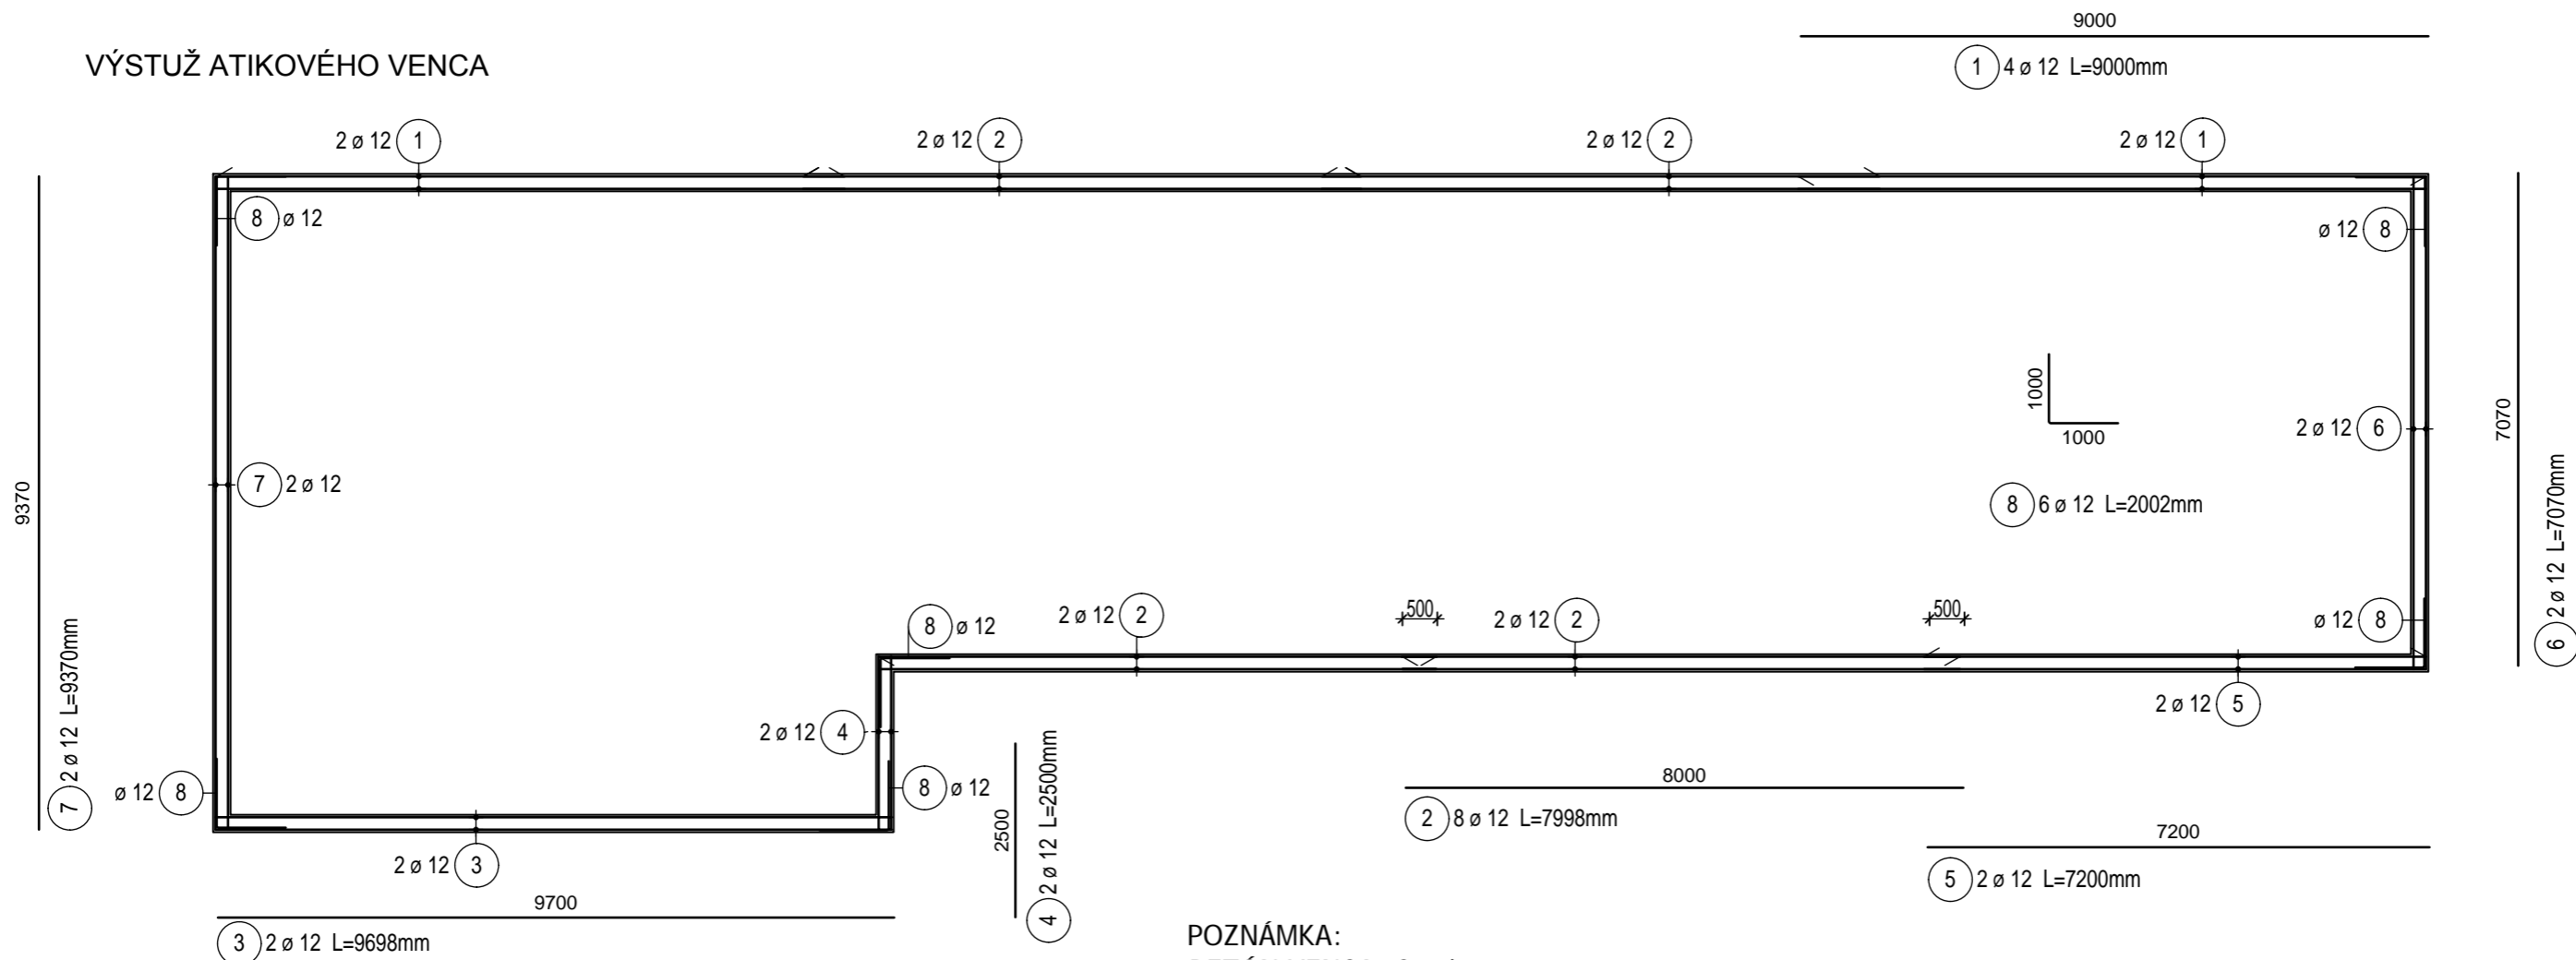

POZNÁMKA:  
 BETÓN VENCA :C16/20  
 VÝSTUŽ: (R)10\_505  
 KRYTIE VÝSTUŽE 20MM

## Výkaz výstuže


Pol.	Kusů	Ø [mm]	Jednot. délka [m]	Okóvaný tvar prutu (bez měřítka)	Celková délka [m]	Hmotnost [kg]
1	4	12	9.00	9000	36.00	31.97
2	8	12	8.00	8000	64.00	56.83
3	2	12	9.70	9700	19.40	17.23
4	2	12	2.50	2500	5.00	4.44
5	2	12	7.20	7200	14.40	12.79
6	2	12	7.07	7070	14.14	12.56
7	2	12	9.37	9370	18.74	16.64
8	6	12	2.00	1000 1000	12.00	10.66

Celková hmotnost [kg] :

163.12

schéma/plan

orientacia/orientation

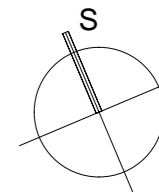

investor/client UNIVERZITA PAVLA JOZEFA ŠAFÁRIKA V KOŠICIACH Šrobárová 2, Košice	spracovateľ/designer d.g.A. design graphic architecture s.r.o. Jiráskova 38, Prešov Atelier: Popradská 80, Košice Tel: +421 55 644 4397 atelierdga@mail.t-com.sk	autor-architekt/autor architect d.g.A. ATELIER generálny projektant/general designer Ing.mgr.arch. Radovan Gonos zodpovedný projektant/responsible designer Ing. Matúš Rosina hlp/gep Ing.mgr.arch. Radovan Gonos
projekt/project NADSTAVBA BUDOVY PRE OBJEKT PRÍRODOVEDECKEJ FAKULTY UPJŠ, JESENNÁ 5, KOŠICE	projektant/designers BAUER & ROSINA consulting s.r.o., Dénesova 19, Košice Tel: +421 908 196 661 matus.rosina@gmail.com	Ing. Matúš Rosina Ing. Viktor Bauer
miesto/place JESENNÁ 5, KOŠICE Katastrálne územie: LETNÁ, p.č.: 249	mierka/scale 1:100	vykres/plan STA-13
vykres/plan VÝKRES VÝSTUŽE ATIKOVÉHO VENCA	autorizácia/authorisation	

1	5	1	R	P	0	1	0	1	0	8	1	2	paré	profesia/discipline	STA
akcia/action												číslo zákazky			
stupeň/stage			st. objekt/building			revízia/revision			datum/date						