



VÝSTUŽ PLECHODOSKY NA KÓTE +13,120

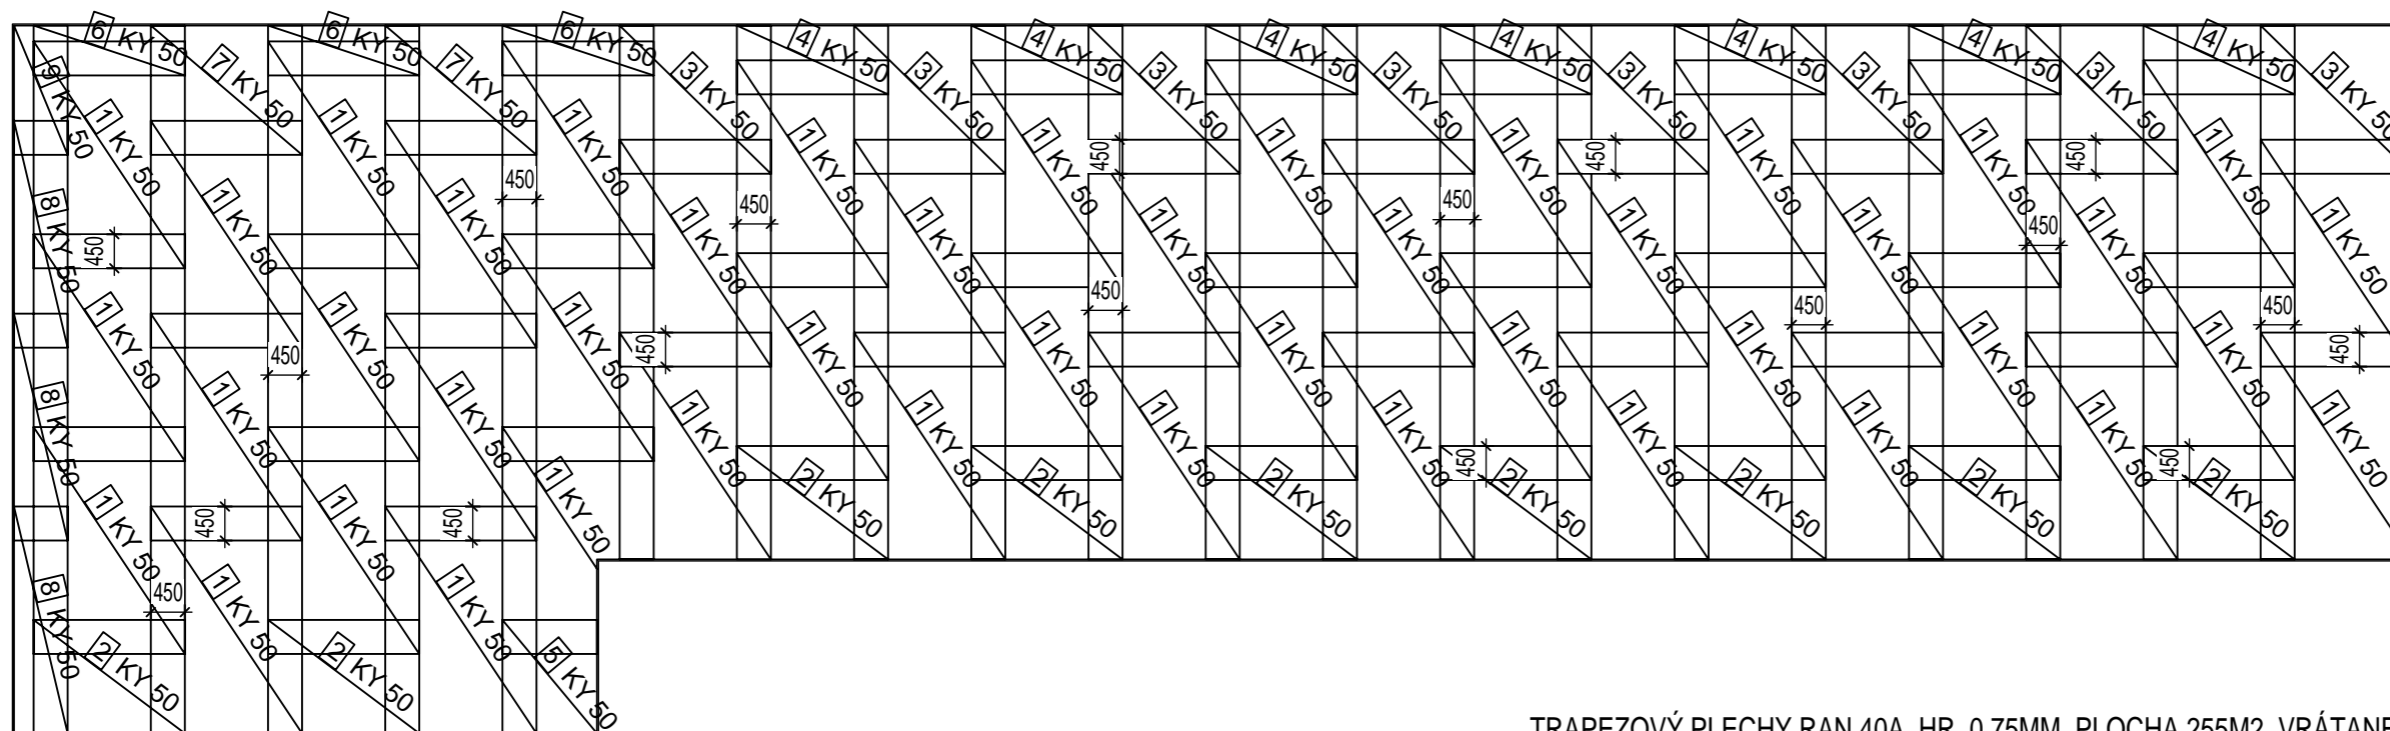

TRAPEZOVÝ PLECHY RAN 40A, HR. 0,75MM, PLOCHA 255M², VRÁTANE PREKRYTIA
 BETÓNOVÁ VRSTVA NAD VLNOU PLECHU 60MM, CELKOVÁ HRÚBKA DOSKY VRÁTANE PLECHU 100MM

VÝKAZ SIETÍ:

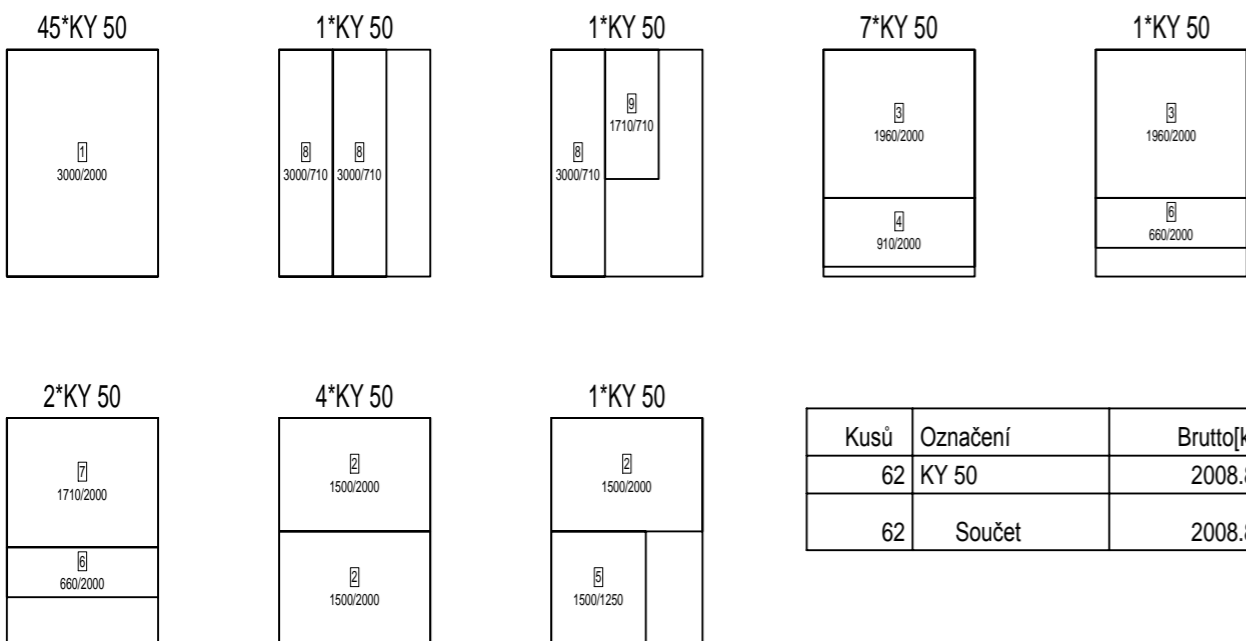




Kusů	Označení	Brutto[kg]
62	KY 50	2008.80
62	Součet	2008.80



schéma/plan

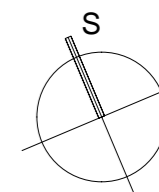orientacia/orientation



investor/client UNIVERZITA PAVLA JOZEFA ŠAFÁRIKA V KOŠICIACH Šrabárová 2, Košice		spracovateľ/designer d.g.A. design graphic architecture s.r.o. Jiráskova 38, Prešov Ateliér: Popradská 80, Košice Tel.: +421 55 644 4397 atelierdga@mail.it-com.sk		autor-architekt/autor architect d.g.A. ATELIER generálny projektant/general designer Ing.mgr.arch. Radovan Gonos zodpovedný projektant/responsible designer Ing. Matúš Rosina hp/gpe Ing.mgr.arch. Radovan Gonos
---	---	---	---	---

projekt/project NADSTAVBA BUDOVY PRE OBJEKT PRÍRODOVEDECKEJ FAKULTY UPJŠ, JESENNÁ 5, KOŠICE	projektant/designers BAUER & ROSINA consulting s.r.o., Děnešova 19, Košice Tel.: +421 908 196 661 matus.rosina@gmail.com	Ing. Matúš Rosina Ing. Viktor Bauer
--	--	--

miesto/place JESENNÁ 5, KOŠICE Katastrálne územie: LETNÁ, p.č.: 249	mierka/scale 1:100	vykres/plan STA-11	autorizácia/authorisation
--	------------------------------	------------------------------	---------------------------

vykres/plan
VÝKRES VÝSTUŽE PLECHODOSKY NA KÓTE +13,120

1 5 1 R P 0 1 0 1 0 8 1 2	paré	profesia/discipline STA
akcia/action	stupeň/stage	st.objekt/building
revízia/revision	datum/date	
číslo zákazky		

POZNÁMKA:

BETÓN PLECHOBETÓNOVEJ DOSKY :C16/20
 VÝSTUŽ: (R)10_505
 KRYTIE VÝSTUŽE 20MM
 PRI BETÓNAŽI JE POTREBNÉ VYNECHAŤ OTVORY A PRESTUPY
 PODĽA PD JEDNOTLIVÝCH PROFESIÍ.