


VÝSTUŽ PLECHODOSKY NA KÓTE +6,500

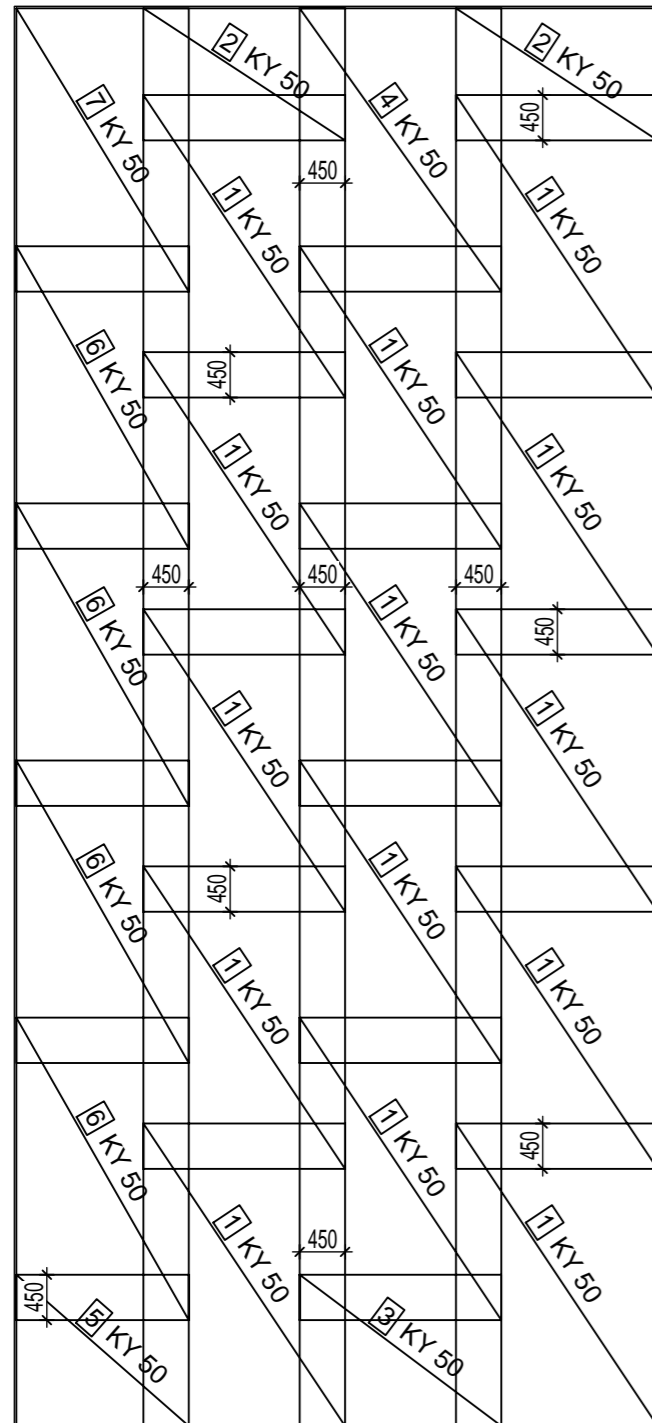

POZNÁMKA:


BETÓN PLECHOBETÓNOVEJ DOSKY :C16/20

VÝSTUŽ: (R)10 505

KRYTIE VÝSTUŽE 20MM

PRI BETÓNAŽI JE POTREBNÉ VYNECHAŤ OTVORY A PRESTUPY PODĽA PD JEDNOTLIVÝCH PROFESIÍ.

VÝKAZ SIETÍ:

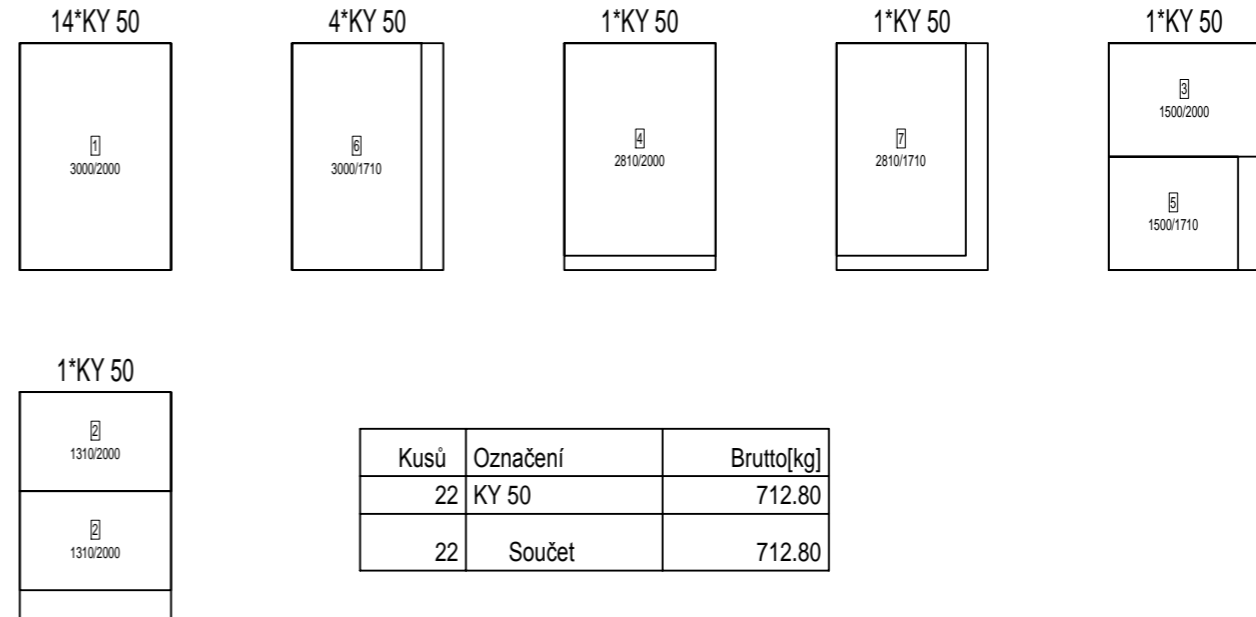


TRAPEZOVÝ PLECHY RAN 40A, HR. 0,75MM, PLOCHA 95M2, VRÁTANE PREKRYTIA
BETÓNOVÁ VRSTVA NAD VLNOU PLECHU 60MM, CELKOVÁ HRÚBKVA DOSKY VRÁTANE PLECHU 100MM



schéma/plan

orientacia/orientation

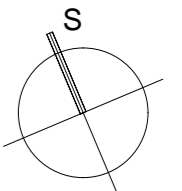

investor/client UNIVERZITA PAVLA JOZEFA ŠAFÁRIKA V KOŠICIACH Šrobárová 2, Košice		spracovateľ/designer d.g.A. design graphic architecture s.r.o. Jiráskova 38, Prešov Atelier: Popradská 80, Košice Tel: +421 55 644 4397 atelierdga@mail.t-com.sk		autor-architekt/autor architect d.g.A. ATELIER generálny projektant/general designer Ing.mgr.arch. Radovan Gonos zodpovedný projektant/responsible designer Ing. Matúš Rosina
projekt/project NADSTAVBA BUDOVY PRE OBJEKT PRÍRODOVEDECKEJ FAKULTY UPJŠ, JESENNÁ 5, KOŠICE	projektant/designers BAUER & ROSINA consulting s.r.o. Dénesova 19, Košice Tel: +421 908 196 661 matus.rosina@mail.com	Ing. Matúš Rosina Ing. Viktor Bauer	hlp/gpe Ing.mgr.arch. Radovan Gonos	
miesto/place JESENNÁ 5, KOŠICE Katastrálne územie: LETNÁ, p.č.: 249	mierka/scale 1:75	vykres/plan STA-09	autorizácia/authorisation	
vykres/plan VÝKRES VÝSTUŽE PLECHODOSKY NA KÓTE +6,500				

1	5	1	R	P	0	1	0	1	0	8	1	2	paré	profesia/discipline	STA
akcia/action												číslo zákazky			
stupeň/stage			st.objekt/building			revízia/revision			datum/date						