


VÝSTUŽ PLECHODOSKY NA KÓTE +9,800

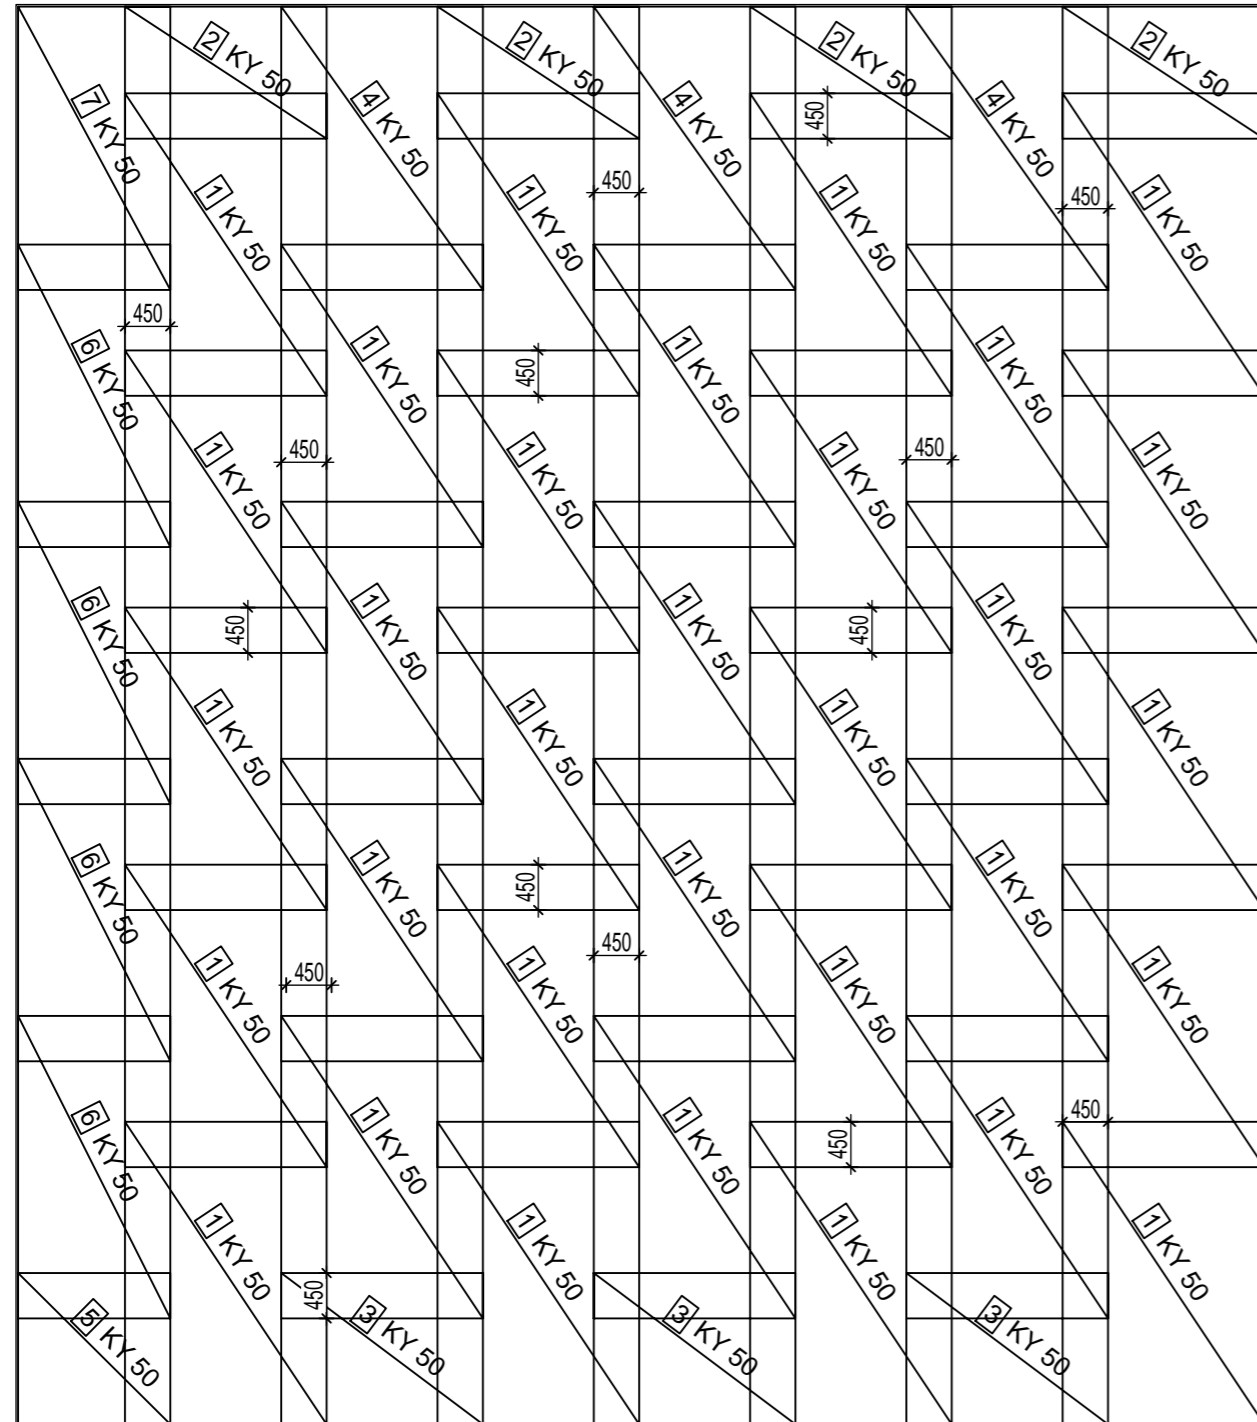

POZNÁMKA:



BETÓN PLECHOBETÓNOVEJ DOSKY :C16/20

VÝSTUŽ: (R)10 505

KRYTIE VÝSTUŽE 20MM

PRI BETÓNAŽI JE POTREBNÉ VYNECHAŤ OTVORY A PRESTUPY
PODĽA PD JEDNOTLIVÝCH PROFESIÍ.

VÝKAZ SIETÍ:

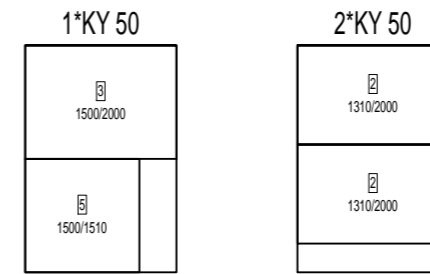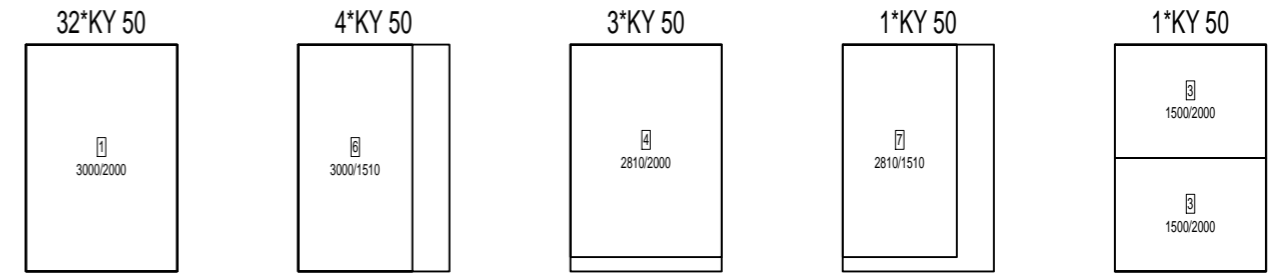


Kusů	Označení	Brutto[kg]
44	KY 50	1425.60
44	Součet	1425.60



TRAPEZOVÝ PLECHY RAN 40A, HR. 0,75MM, PLOCHA 180M2, VRÁTANE PREKRYTIA
BETÓNOVÁ VRSTVA NAD VLNOU PLECHU 60MM, CELKOVÁ HRÚBKA DOSKY VRÁTANE PLECHU 100MM



schéma/plan

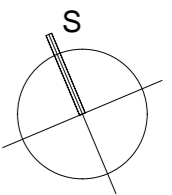orientacia/orientation



investor/client UNIVERZITA PAVLA JOZEFA ŠAFÁRIKA V KOŠICIACH Srabárová 2, Košice		spracovateľ/designer d.g.a. design graphic architecture s.r.o. Jiráskova 38, Prešov Atelier: Popradská 80, Košice Tel.: +421 55 644 4397 atelierdga@mail.it-com.sk		autor-architekt/autor architect d.g.a. ATELIER generálny projektant/general designer Ing. mgr. arch. Radovan Gonos zodpovedný projektant/responsible designer Ing. Matúš Rosina
projekt/project NADSTAVBA BUDOVY PRE OBJEKT PRÍRODOVEDECKEJ FAKULTY UPJŠ, JESENNÁ 5, KOŠICE			hip/gpe Ing. mgr. arch. Radovan Gonos	

projektant/designers BAUER & ROSINA consulting s.r.o., Dženešova 19, Košice Tel.: +421 909 196 661 matus.rosina@gmail.com			Ing. Matúš Rosina Ing. Viktor Bauer
---	--	--	--

miesto/place JESENNÁ 5, KOŠICE Katastrálne územie: LETNÁ, p.č.: 249	mierka/scale 1:75	vykres/plan STA-10	autorizácia/authorisation
vykres/plan VÝKRES VÝSTUŽE PLECHODOSKY NA KÓTE +9,800			

1	5	1	R	P	0	1	0	1	0	8	1	2	paré	profesia/discipline STA
akcia/action												číslo zákazky		
stupeň/stage			st. objekt/building			revízia/revision			datum/date					