

LEGENDA MIESTNOSTI 1.PP:

OZN. NA VÝKRE	ÚČEL MIESTNOSTI	PLOCHA m ²	PODLAHA	SOKLIK LIŠTY OKLADY	STENY	STROPY	POZNAMKA	
0.01	KOMUNIKAČNÁ HALA SO SCHODISKOM	93,10	KAMENNÝ KONGLOMERÁT	KAMENNÝ SOKLIK v=10mm	VC OMETKA MALBA DULUX - BELA	VC OMETKA MALBA DULUX - BELA		
0.02	KANCELÁRIA	13,10	PVC PODLAHA LINOLEUM	PVC SOKLIK v=70mm	VC OMETKA MALBA DULUX - BELA	SÁDKOKARTONOVÝ PODHLAD MALBA DULUX - BELA		
0.03	ÚČEBNÁ	41,30	PVC PODLAHA LINOLEUM	PVC SOKLIK v=70mm	VC OMETKA MALBA DULUX - BELA	SÁDKOKARTONOVÝ PODHLAD MALBA DULUX - BELA		
0.04	CHODBA	34,65	LIATA PODLAHA EPOXIDOVÁ	EPOXIDOVÝ SOKLIK v=70mm	VC OMETKA MALBA DULUX - BELA	SÁDKOKARTONOVÝ PODHLAD MALBA DULUX - BELA	ZREKONŠTRUOVANÁ ČASŤ	
0.05	LABORÁTORIUM	12,55	LIATA PODLAHA EPOXIDOVÁ	EPOXIDOVÝ SOKLIK v=70mm	VC OMETKA MALBA DULUX - BELA	SÁDKOKARTONOVÝ PODHLAD MALBA DULUX - BELA		
0.06	LABORÁTORIUM	13,10	LIATA PODLAHA EPOXIDOVÁ	EPOXIDOVÝ SOKLIK v=70mm	VC OMETKA MALBA DULUX - BELA	SÁDKOKARTONOVÝ PODHLAD MALBA DULUX - BELA		
0.07	LABORÁTORIUM	22,50	LIATA PODLAHA EPOXIDOVÁ	EPOXIDOVÝ SOKLIK v=70mm	VC OMETKA MALBA DULUX - BELA	SÁDKOKARTONOVÝ PODHLAD MALBA DULUX - BELA		
0.08	LABORÁTORIUM	10,35	LIATA PODLAHA EPOXIDOVÁ	EPOXIDOVÝ SOKLIK v=70mm	VC OMETKA MALBA DULUX - BELA	SÁDKOKARTONOVÝ PODHLAD MALBA DULUX - BELA		
0.09	LABORÁTORIUM	10,90	LIATA PODLAHA EPOXIDOVÁ	EPOXIDOVÝ SOKLIK v=70mm	VC OMETKA MALBA DULUX - BELA	SÁDKOKARTONOVÝ PODHLAD MALBA DULUX - BELA		
0.10	LABORÁTORIUM	27,55	LIATA PODLAHA EPOXIDOVÁ	EPOXIDOVÝ SOKLIK v=70mm	VC OMETKA MALBA DULUX - BELA	SÁDKOKARTONOVÝ PODHLAD MALBA DULUX - BELA		
0.11	LABORÁTORIUM	43,20	LIATA PODLAHA EPOXIDOVÁ	EPOXIDOVÝ SOKLIK v=70mm	VC OMETKA MALBA DULUX - BELA	SÁDKOKARTONOVÝ PODHLAD MALBA DULUX - BELA		
0.12	LABORÁTORIUM	39,85	LIATA PODLAHA EPOXIDOVÁ	EPOXIDOVÝ SOKLIK v=70mm	VC OMETKA MALBA DULUX - BELA	SÁDKOKARTONOVÝ PODHLAD MALBA DULUX - BELA		
0.13	SKLAD	40,20	PVC PODLAHA LINOLEUM	PVC SOKLIK v=70mm	VC OMETKA MALBA DULUX - BELA	SÁDKOKARTONOVÝ PODHLAD MALBA DULUX - BELA		
0.14	SKLAD	21,50	PVC PODLAHA LINOLEUM	PVC SOKLIK v=70mm	VC OMETKA MALBA DULUX - BELA	SÁDKOKARTONOVÝ PODHLAD MALBA DULUX - BELA		
ÚŽITKOVÁ PLOCHA		189,45	m ²					
KANCELÁRSKA PLOCHA		234,40	m ²					
CELKOVÁ RIŠENÁ PLOCHA		423,85	m ²					
ZASTAVANÁ PLOCHA		458,00	m ²					

LEGENDA BÚRACÍCH PRÁČ 1.PP:

w - VYBĚRÁNIE STENY TECHNOLOGICKEJ ŠACHTY hr.300mm V MESTE STĚPAČKY NOVONAVRHOVANÝCH ROZVODOV ELI PŘED VYBĚRÁNÍM STĚNY UMĚSTNĚNÍ NAD OTVOR PŘEKLAD. CELKOVÝ OBJEM BÚRACÍCH PRÁČ: 0,58m³

ac - VYBĚRÁNIE STĚNY ŠACHTY hr.300mm V MESTE NOVONAVRHOVANÝCH STĚPAČEK ZTI A UK PŘED VYBĚRÁNÍM UMĚSTNĚNÍ NAD OTVOR PŘEKLAD. CELKOVÝ OBJEM BÚRACÍCH PRÁČ: 0,60m³

POZNAMKA: PŘESNÁ POLOHA OTVORU SA UPŘESNÍ NA STAVBE PO ZREALIZOVÁNÍ SONDY DO JESTVUJÍCÍ ŠACHTY!!!

LEGENDA:

DSP - DOČASNÁ MONTOVANÁ SÁDKOKARTONOVÁ STĚNA (PŘEČKA) S JEDNOSTRANNÝM OPLÁŠENÍM SÁDKOKARTONOVÝMI DOSKAMI RIGIPS /ALT, KNAUF/ hr.15mm, ZHOTOVIT PŘED REALIZACIÍ VÝMĚNY OBVODOVÉHO PLÁŠŤA, DEMONTÁŽ PO ZHOTOVĚNÍ VÝSPRAVKOVÝCH SOUVISNOSTÍ S REALIZACIÍ NOVOU OBVODOVÉHO PLÁŠŤA

POZNÁMKY K VÝKRESU :

V PRIESTORĚ SUTERÉNU (1.PP) SA NACHÁZAJÚ ÚZKÉ ZREKONŠTRUOVANÉ PRIESTORY, KTORÉ NE SÚ PREDMETOM RIŠENIA TOHTO PROJEKTU!!!

V ZREKONŠTRUOVANÝCH PRIESTORCH SA UVAŽUJE SO ZHOTOVENÍM DOČASNEJ MONTOVANEJ SÁDKOKARTONOVEJ PŘEČKY S JEDNOSTRANNÝM OPLÁŠENÍM POČAS REKONŠTRUKČNÝCH PRÁČ PRIZATEPELNÉ FASÁDY RESP. VÝMĚNY OBVODOVÉHO PLÁŠŤA A VÝPLŇOVÝCH KONŠTRUKČÍ

AK SA PRI STAVEBNÝCH PRÁČACH PREUKÁŽU ROZDIELY SKUTKOVÉHO STAVU OPROTI PROJEKTU, JE BEZPOMIENEČNĚ NUTNÉ KONTAKTOVAŤ ARCHITEKTA

UPOZORNENIE:


VŠETKY NAVRHOVANÉ MATERIÁLY JE MOŽNÉ NAHRADIŤ ODOBŇOVÝMI MATERIÁLMI S PODOBNÝMI STAVBOTECHNICKÝMI A FYZIKÁLNÝMI VLASTNOSTAMI INÝCH CERTIFIKOVANÝCH VÝROBKOV!!!

VZHLADOM NA TO, ZE SA JEDNA O REKONŠTRUKČNÉ PRÁČE /KTORYM PŘEDCHADZALO ZAMERANIE OBJEKTU BEZ OBŇAZENIA SKRYTÝCH STAVEBNÝCH KONŠTRUKČÍ, JE NUTNÉ PO ODKRYTÍ TYCHTO RIŠENÝCH KONŠTRUKČÍ PŘEVĚRIT ROZMĚRY A GEOMETRIU NOVONAVRHOVANÝCH PRVKOV A STAVEBNÝCH KONŠTRUKČÍ UPŘESNIT NA STAVBE POČAS REALIZACE !!!

VŠETKY NEZROVNALOSTI SKUTKOVNOSTI A VÝKRESU PŘEKONZULTOVAŤ S ARCHITEKTOM A STATIKOM.

POZNÁMKA :

- * DOKUMENTÁCIA NIJE DIELENSKOU DOKUMENTACIOU, VYBRANÝ REALIZÁTOR JE POWNÝ SPRACOVAŤ DIELENSKOU DOKUMENTACIÚ PO PREMERANÍ SKUTKOVÉHO STAVU I VÝŠKY, DĹŽKY, UHLY, SKUT. ROZMĚRY
- * NOSNÉ KONŠTRUKČIE RIŠEJ PROJEKT STATIKY
- * VÝKAZY MATERIÁLOV SU UVEDENÉ BEZ REZERY

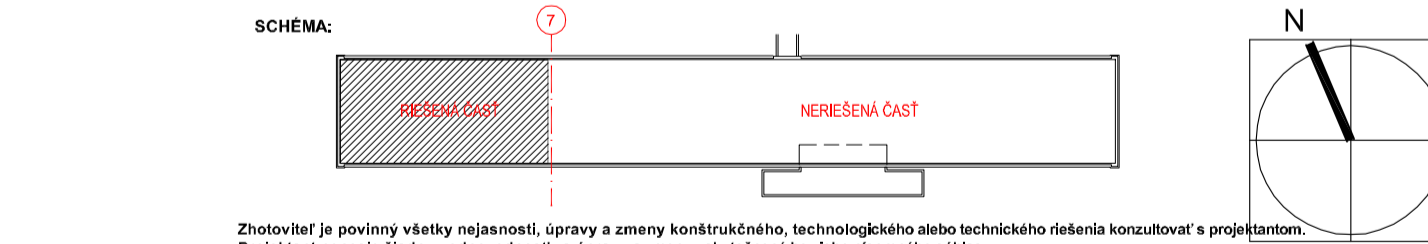

Zhotoviteľ je povinný všetky nejasnosti, opravy a zmeny konštrukčného, technologického alebo technického riešenia konzultovať s projektantom. Projektant nenesie žiadnu zodpovednosť za opravy a zmeny uskutočnené bez jeho písomného súhlasu.

designers, s.r.o.

Aut.: Ing. arch. Peter Steinelger
 Spracovateľ: Designers, s.r.o., Kpt. Nálepku 6, 080 01 Prešov
 Zodpovedný projektant: Ing. arch. Peter Steinelger, autorizovaný architekt SKA 1074 AA
 Projektant: Ing. arch. Peter Steinelger

dátum: 16/2012
 formát: 12xA4
 mierka: 1:50
 stupeň / druh PD: DRS
 číslo záznamy: 128802
 stavebný objekt: SO 03 "MODERNIZÁCIA"

Objednávateľ: UPJŠ Košice, Šrobárova 2, 04180 Košice

Názov dokumentácie: **MODERNIZÁCIA PRIESTOROV PRE VEDCKO-VÝSKUMNÉ ÚČELY V OBJEKTE PRÍRODOVEDECKEJ FAKULTY UPJŠ, JESENNÁ 5, KOŠICE**

Dok.: **E** Podorys 1.PP /SKUTKOVÝ STAV + BÚRACIE PRÁČE/

Číslo	Práca	Typ	Objem	Pracovná	Pracovná	Pracovná	Pracovná	Pracovná	Pracovná
128802	DRS	PR	03	A+	HZ	C	001	++	A

02
 1:50
 Tuto dokumentáciu je duševným vlastníctvom autorov. Jej použitie podlieha ustanoveniam autorského zákona. Kontakt: www.ososarchitekt.sk