

**LEGENDA BÚRACÍCH PRÁČ 1.NP:**

- (a)** - ODSTRÁNENIE DVERNÉHO KRÍDLA A ZÁRUBNE, CELKOVÝ POČET: 5ks
- (b)** - ODSTRÁNENIE DVERNÉHO KRÍDLA A ZÁRUBNE, DEMONTOVAŤ PRED ZHOŤOVENÍM NOVÝCH PODLÁH A VYSRÁVKAMI VNÚTORŇÝCH OMIETOK, PONECHAŤ EXISTUJÚCI PREKLAD, DO VZNIKNUTÉHO OTVORU OSADIŤ NOVÝ OBLÓŽKOVÝ ZÁRUBNÝ S DVERNÝM KRÍDLOM CELKOVÝ POČET: 1ks
- (c)** - ODSTRÁNENIE DVERNÉHO KRÍDLA A ZÁRUBNE, DEMONTOVAŤ PRED ZHOŤOVENÍM NOVÝCH PODLÁH A VYSRÁVKAMI VNÚTORŇÝCH OMIETOK, PONECHAŤ EXISTUJÚCI PREKLAD, DO VZNIKNUTÉHO OTVORU OSADIŤ NOVÝ OBLÓŽKOVÝ ZÁRUBNÝ S DVERNÝM KRÍDLOM, ZVÝŠIŤ OTVOR DOMUROVAŤ!!! (0,07m<sup>3</sup>) CELKOVÝ POČET: 2ks
- (d)** - ODSTRÁNENIE DVERNÉHO KRÍDLA A ZÁRUBNE, DEMONTOVAŤ PRED ZHOŤOVENÍM NOVÝCH PODLÁH A VYSRÁVKAMI VNÚTORŇÝCH OMIETOK, PONECHAŤ EXISTUJÚCI PREKLAD, VZNIKNUTÝ OTVOR DOMUROVAŤ!!! (1,80m<sup>3</sup>) CELKOVÝ POČET: 4ks
- (e)** - DEMONTÁŽ JEŠTĽUJÚCEJ HLINIKOVEJ ZASKLENNEJ STENY V PLNOM ROZSAHU PODLA PD, DEMONTOVAŤ PRED ZHOŤOVENÍM NOVÝCH PODLÁH A VYSRÁVKAMI VNÚTORŇÝCH OMIETOK CELKOVÝ OBJEM BÚRACÍCH PRÁČ: 23,20m<sup>2</sup>
- (f)** - VYBĚRANIE PRIEČKY hr.150mm V MIESTE NOVONAVRHOVANÉHO DVERNÉHO OTVORU, PRED VYBĚRANÍM PRIEČKY UMIESŤNIŤ NAD OTVOR PREKLAD, CELKOVÝ OBJEM BÚRACÍCH PRÁČ: 1,55m<sup>3</sup>
- (g)** - VYBĚRANIE PÔVODNEJ NENOSNEJ KONŠTRUKCIE (PRIEČKY) hr.100mm V PLNOM ROZSAHU PODLA PROJEKTOVEJ DOKUMENTÁCIE CELKOVÝ OBJEM BÚRACÍCH PRÁČ: 5,50m<sup>3</sup>
- (h)** - VYBĚRANIE PÔVODNEJ NENOSNEJ KONŠTRUKCIE (PRIEČKY) hr.150mm V PLNOM ROZSAHU PODLA PROJEKTOVEJ DOKUMENTÁCIE CELKOVÝ OBJEM BÚRACÍCH PRÁČ: 6,30m<sup>3</sup>
- (i)** - ODSTRÁNENIE PÔVODNÝCH VRSTEV PODLAHY hr.100mm PO STROPNOJ NOSNÚ KONŠTRUKCIU V PLNOM ROZSAHU PODLA PROJEKTOVEJ DOKUMENTÁCIE CELKOVÝ OBJEM BÚRACÍCH PRÁČ: 41,72m<sup>3</sup>
- (j)** - ODSTRÁNENIE PÔVODNEJ LAMELOVÉHO PODHLADU V PLNO ROZSAHU PODLA PROJEKTOVEJ DOKUMENTÁCIE, V RÁMCI BÚRACÍCH PRÁČ ODSTRÁŤ JEŠTĽUJÚCE SVETIELA CELKOVÝ OBJEM BÚRACÍCH PRÁČ: 33,470m<sup>2</sup>
- (k)** - ODSTRÁNENIE PÔVODNEHO SÁDKOKARTÓNOVÉHO PODHLADU V PLNO ROZSAHU PODLA PROJEKTOVEJ DOKUMENTÁCIE, V RÁMCI BÚRACÍCH PRÁČ ODSTRÁŤ JEŠTĽUJÚCE SVETIELA CELKOVÝ OBJEM BÚRACÍCH PRÁČ: 82,45m<sup>2</sup>
- (l)** - ODSTRÁNENIE PÔVODNEHO KERAMICKÉHO OBLÁDKU VÝŠKY 1500mm V PLNOM ROZSAHU PODLA PROJEKTOVEJ DOKUMENTÁCIE CELKOVÝ OBJEM BÚRACÍCH PRÁČ: 13,50m<sup>2</sup>
- (m)** - ODSTRÁNENIE SANITÁRNYCH PREDMETOV (UMÝVADIEL) NAPOJENÝCH NA ROZVODY ZTL, ODPOJŤ A DEMONTOVAŤ, PRÍPÁJACIE POTRUBIA NÁSLEDNE ZASLEPIŤ!!! CELKOVÝ POČET: 9ks
- (n)** - DEMONTÁŽ JEŠTĽUJÚCICH VYKUROVACÍCH TELIES (RADIÁTOROV) NAPOJENÝCH NA ROZVODY UK, ODPOJŤ A DEMONTOVAŤ VRÁTANE PRÍPÁJACIE POTRUBIA OD STŔPAČKY, BOD NAPOJENIA ZASLEPIŤ!!! CELKOVÝ POČET: 18ks
- (o)** - DEMONTÁŽ JEŠTĽUJÚCICH ZÁMOČNÍCKÝCH KONŠTRUKCIÍ (ZÁBRADLIA) CELKOVÝ OBJEM BÚRACÍCH PRÁČ: 5,10m
- (p)** - VYSRÁVKY JEŠTĽUJÚCEJ OCELOVEJ NOSNEJ KONŠTRUKCIE SCHODISKA VRÁTANE ZÁBRADIA, PRERUBSENIE, ZAKLADNÝ A 2x KRYTÝ MÄTAR TRMAVOSEJ FARBY BAL 7021 "BLACK GREY" V RÁMCI ÚPRAVY ODSTRÁŤ JEŠTĽUJÚCE DREVĚNÉ MÄDLO A NAHRADIŤ NOVÝM OCELOVÝM JACKLOVÝM PROFILOM 50/50/3mm (DĹŽKY 13,8m) CELKOVÝ OBJEM BÚRACÍCH PRÁČ: 53,50m<sup>2</sup>
- (r)** - DEMONTÁŽ JEŠTĽUJÚCEJ DREVENEJ KONŠTRUKCIE PÓDIA V PLNOM ROZSAHU CELKOVÝ OBJEM BÚRACÍCH PRÁČ: 19,15m<sup>2</sup>
- (v)** - DEMONTÁŽ JEŠTĽUJÚCEHO LAMELOVÉHO OBLÁDKU STIEN V PLNOM ROZSAHU CELKOVÝ OBJEM BÚRACÍCH PRÁČ: 26,20m<sup>2</sup>
- (w)** - VYBĚRANIE STENY TECHNOLOGICKEJ ŠACHTY hr.300mm V MIESTE STŔPAČKY NOVONAVRHOVANÝCH ROZVODOV ELI, PRED VYBĚRANÍM STENY UMIESŤNIŤ NAD OTVOR PREKLAD CELKOVÝ OBJEM BÚRACÍCH PRÁČ: 0,58m<sup>3</sup>
- (ab)** - VYBĚRANIE PRIEČKY hr.150mm V MIESTE NOVONAVRHOVANÉHO ROZDELŔOVACA UK PRED VYBĚRANÍM PRIEČKY UMIESŤNIŤ NAD OTVOR PREKLAD, CELKOVÝ OBJEM BÚRACÍCH PRÁČ: 0,15m<sup>3</sup>
- (ac)** - VYBĚRANIE STENY ŠACHTY hr.300mm V MIESTE NOVONAVRHOVANÝCH STŔPAČEK ŽTI A UK PRED VYBĚRANÍM UMIESŤNIŤ NAD OTVOR PREKLAD, CELKOVÝ OBJEM BÚRACÍCH PRÁČ: 0,60m<sup>3</sup> POZNÁMKA: PRESNÁ POLOHA OTVORU SA UPRESŇI NA STAVBE PO ZREALIZOVANÍ SONDY DO JEŠTĽUJÚCEJ ŠACHTY!!!

**LEGENDA:**

- (DSP)** - DOČASNÁ MONTOVANÁ SÁDKOKARTÓNOVÁ STĚNA (PRIEČKA) S JEDNOSTRANNÝM OPLÁŠENÍM SÁDKOKARTÓNOVÝMI DOSKAMI RIGPS /ALT. KNAUF/ hr.15mm, ZHOŤOVŤ PRED REALIZÁCIU VÝMENY OBLOŽKOVÉHO PLAŠŤA, DEMONTOVAŤ PO ZHOŤOVENÍ VYSRÁVKOVÝCH SÓVSIACICH S REALIZÁCIU NOVÉHO OBLOŽKOVÉHO PLAŠŤA

**LEGENDA MIESTNOSTI 1.NP:**

OZN. NA VÝKRE.	ÚČEL MIESTNOSTI	PLOCHA m <sup>2</sup>	PODLAHA	SOKLIK OBLIŠTY	STĚNY	STROPY	POZNÁMKA
1.01	KOMUNIKAČNÁ HALA SO SCHODISKOM	77,05	KAMENNÝ KONGLOMERÁT	KAMENNÝ SOKLIK hr.100mm	VC OMIETKA MALBA DULUX - BELA	PLECHOVÉ LAMELY	
1.02	CHODBA	52,80	KAMENNÝ KONGLOMERÁT	KAMENNÝ SOKLIK hr.100mm	VC OMIETKA MALBA DULUX - BELA	PLECHOVÉ LAMELY	
1.03	KANCELÁRIA	27,30	PVC PODLAHA LINOLEUM	PVC SOKLIK hr.70mm	VC OMIETKA MALBA DULUX - BELA	KAZETOVÝ PODKLAD	
1.04	KANCELÁRIA	25,00	PVC PODLAHA LINOLEUM	PVC SOKLIK hr.70mm	VC OMIETKA MALBA DULUX - BELA	KAZETOVÝ PODKLAD	
1.05	KANCELÁRIA	27,85	PVC PODLAHA LINOLEUM	PVC SOKLIK hr.70mm	VC OMIETKA MALBA DULUX - BELA	PLECHOVÉ LAMELY	
1.06	KANCELÁRIA	27,40	PVC PODLAHA LINOLEUM	PVC SOKLIK hr.70mm	VC OMIETKA MALBA DULUX - BELA	PLECHOVÉ LAMELY	
1.07	KANCELÁRIA	21,10	PVC PODLAHA LINOLEUM	PVC SOKLIK hr.70mm	VC OMIETKA MALBA DULUX - BELA	PLECHOVÉ LAMELY	
1.08	KANCELÁRIA	18,75	PVC PODLAHA LINOLEUM	PVC SOKLIK hr.70mm	VC OMIETKA MALBA DULUX - BELA	PLECHOVÉ LAMELY	
1.09	KANCELÁRIA	20,30	PVC PODLAHA LINOLEUM	PVC SOKLIK hr.70mm	VC OMIETKA MALBA DULUX - BELA	PLECHOVÉ LAMELY	
1.10	KANCELÁRIA	30,80	PVC PODLAHA LINOLEUM	PVC SOKLIK hr.70mm	VC OMIETKA MALBA DULUX - BELA	PLECHOVÉ LAMELY	
1.11	KANCELÁRIA	30,15	PVC PODLAHA LINOLEUM	PVC SOKLIK hr.70mm	VC OMIETKA MALBA DULUX - BELA	PLECHOVÉ LAMELY	
1.12	KANCELÁRIA	20,05	PVC PODLAHA LINOLEUM	PVC SOKLIK hr.70mm	VC OMIETKA MALBA DULUX - BELA	SÁDKOKARTÓNOVÝ PODKLAD MALBA DULUX - BELA	
1.13	PREDSIĚŇ	11,80	PVC PODLAHA LINOLEUM	PVC SOKLIK hr.70mm	VC OMIETKA MALBA DULUX - BELA	SÁDKOKARTÓNOVÝ PODKLAD MALBA DULUX - BELA	
1.14	KANCELÁRIA	19,15	PVC PODLAHA LINOLEUM	PVC SOKLIK hr.70mm	VC OMIETKA MALBA DULUX - BELA	SÁDKOKARTÓNOVÝ PODKLAD MALBA DULUX - BELA	
1.15	KANCELÁRIA	11,40	PVC PODLAHA LINOLEUM	PVC SOKLIK hr.70mm	VC OMIETKA MALBA DULUX - BELA	SÁDKOKARTÓNOVÝ PODKLAD MALBA DULUX - BELA	
1.16	KANCELÁRIA	19,15	PVC PODLAHA LINOLEUM	PVC SOKLIK hr.70mm	VC OMIETKA MALBA DULUX - BELA	SÁDKOKARTÓNOVÝ PODKLAD MALBA DULUX - BELA	
ÚŽITKOVÁ PLOCHA		129,85 m <sup>2</sup>					
KANCELÁRSKA PLOCHA		311,10 m <sup>2</sup>					
CELKOVÁ RIEŠENÁ PLOCHA		440,95 m <sup>2</sup>					
ZASTAVANÁ PLOCHA		481,15 m <sup>2</sup>					

**LEGENDA BÚRACÍCH PRÁČ:**

- BÚRACIE PRÁČE - VODOROVNÉ NOSNÉ KONŠTRUKCIE
- BÚRACIE PRÁČE - ZVISLÉ OBVOJOVÉ KONŠTRUKCIE
- BÚRACIE PRÁČE - MUROVANÉ PRIEČKY hr.150mm
- BÚRACIE PRÁČE - MUROVANÉ PRIEČKY hr.100mm
- BÚRACIE PRÁČE - KONŠTRUKCIE (DVERE, ZASKLENÉ STĚNY, ZÁRUBOVÉ PREDMETY)

**POZNÁMKY K VÝKRESU :**


V PRIESTOROCH KDE SA NERIEŠA STAVBNÉ ÚPRAVY SA UVAŽUJE SO ZHOŤOVENÍM DOČASNEJ MONTOVANEJ SÁDKOKARTÓNovej PRIEČKY S JEDNOSTRANNÝM OPLÁŠENÍM POKAS REKONŠTRUKČNÝCH PRÁČ PRI ZATEPLENÍ FASADY RESP. VÝMENE OBVOJOVÉHO PLAŠŤA A VÝPLŇOVÝCH KONŠTRUKCIÍ  
AK SA PRI STAVEBNÝCH PRÁČACH PREUKÁŽU ROZDIELY SKUTKOVÉHO STAVU OPROTI PROJEKTU, JE BEZPODMIEŇNÉ NUTNE KONTAKTOVAŤ ARCHITEKTA

**UPOZORNENIE:**

VŠETIKY NAVRHOVANÉ MATERIÁLY JE MOŽNÉ NAHRADIŤ ODOBODNYMI MATERIÁLMI S ODOBODNYMI STAVEBNOTECHNICKÝMI A FYZIKÁLNYMI VLASTNOSTAMI NOVÝCH CERTIFIKOVANÝCH VÝROBKOV III. VZHLADOM NA TO, ŽE SA JEDNO O REKONŠTRUKCIE IKTORÝM PREDCHADZALO ZMÄRANIE OBJEKTU BEZ OBLAZENIA SKRYTÝCH STAVEBNÝCH KONŠTRUKCIÍ, JE NUTNÉ PO ODKRYTÍ TYCHTO RIEŠENÝCH KONŠTRUKCIÍ PREVERIŤ ROZMERY A GEOMETRIU NOVONAVRHOVANÝCH PRVKOV A STAVEBNÝCH KONŠTRUKCIÍ UPRESŇIŤ NA STAVBE POKAS REALIZÁCIE III. VŠETIKY NEROVNOMERNOSTI SKUTKOVNOSTI A VÝKRESU PREKONZULTOVAŤ S ARCHITEKTOM A STATIKOM.

**POZNÁMKA :**

\* DOKUMENTÁCIA NIEJE DELEGOVANOU DOKUMENTÁCIU, VYBRANÝ REALIZÁTOR JE POVINNÝ SPRACOVAŤ DELENSKOU DOKUMENTÁCIU PO PREMÄRANÍ SKUTKOVÉHO STAVU / VÝŠKY, DĹŽKY, UHLY, SKUT. ROZMERY  
\* NOSNÉ KONŠTRUKCIE NIEJE PROJEKT STATIKY  
\* VÝKAZY MATERIÁLOV SÚ UVEDENÉ BEZ REZERVY

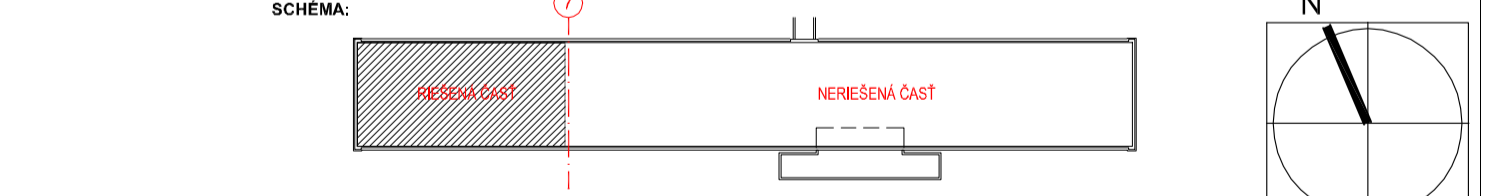

Zhotoviteľ je povinný všetky nejasnosti, úpravy a zmeny konštrukčného, technologického alebo technického riešenia konzultovať s projektantom. Projektant nenesie žiadnu zodpovednosť za úpravy a zmeny uskutočnené bez jeho písomného súhlasu.

**designers, s.r.o.** IČO: 45203222 | Tlačiareň: Tlačiareň Liptovská 131, 050 80 Liptovský Hrádok (050-050-050) | IČO: 45203222 | IČO: 45203222 | IČO: 45203222

Autor:	Ing. arch. Peter Stejnegler	dátum:	10/2012
Spracovateľ:	Designers, s.r.o., Kpt. Nálepku 6, 080 01 Prešov	formát:	17xA4
Zodpovedný projektant:	Ing. arch. Peter Stejnegler, autorizovaný architekt SKA 1014 AA	mätko:	1:50
Projektant:	Ing. arch. Peter Stejnegler	stĺpec / druh PD:	DRS
		číslo záznamy:	120802
Ošetrovateľ:	UPJŠ Košice, Šrobárová 2, 04180 Košice	stavebný objekt:	SO 03 "MODERNIZÁCIA"

Názov dokumentácie:  
**MODERNIZÁCIA PRIESTOROV PRE VEDCKO-VÝSKUMNÉ ÚČELY V OBJEKTE PRÍRODOVEDECKEJ FAKULTY UPJŠ, JESENNÁ 5, KOŠICE**

Dok.:  
**E PODORYS 1.NP /SKUTKOVÝ STAV + BÚRACIE PRÁČE/**

Číslo záznamy	Fáza	Typ dokumentácie	Stavový štádium	Pracovník	Identifikačné číslo	Dátum	Podpis	Rev.
120802	DRS	PR	03	A +	HZ	C 0 0 1	++	A