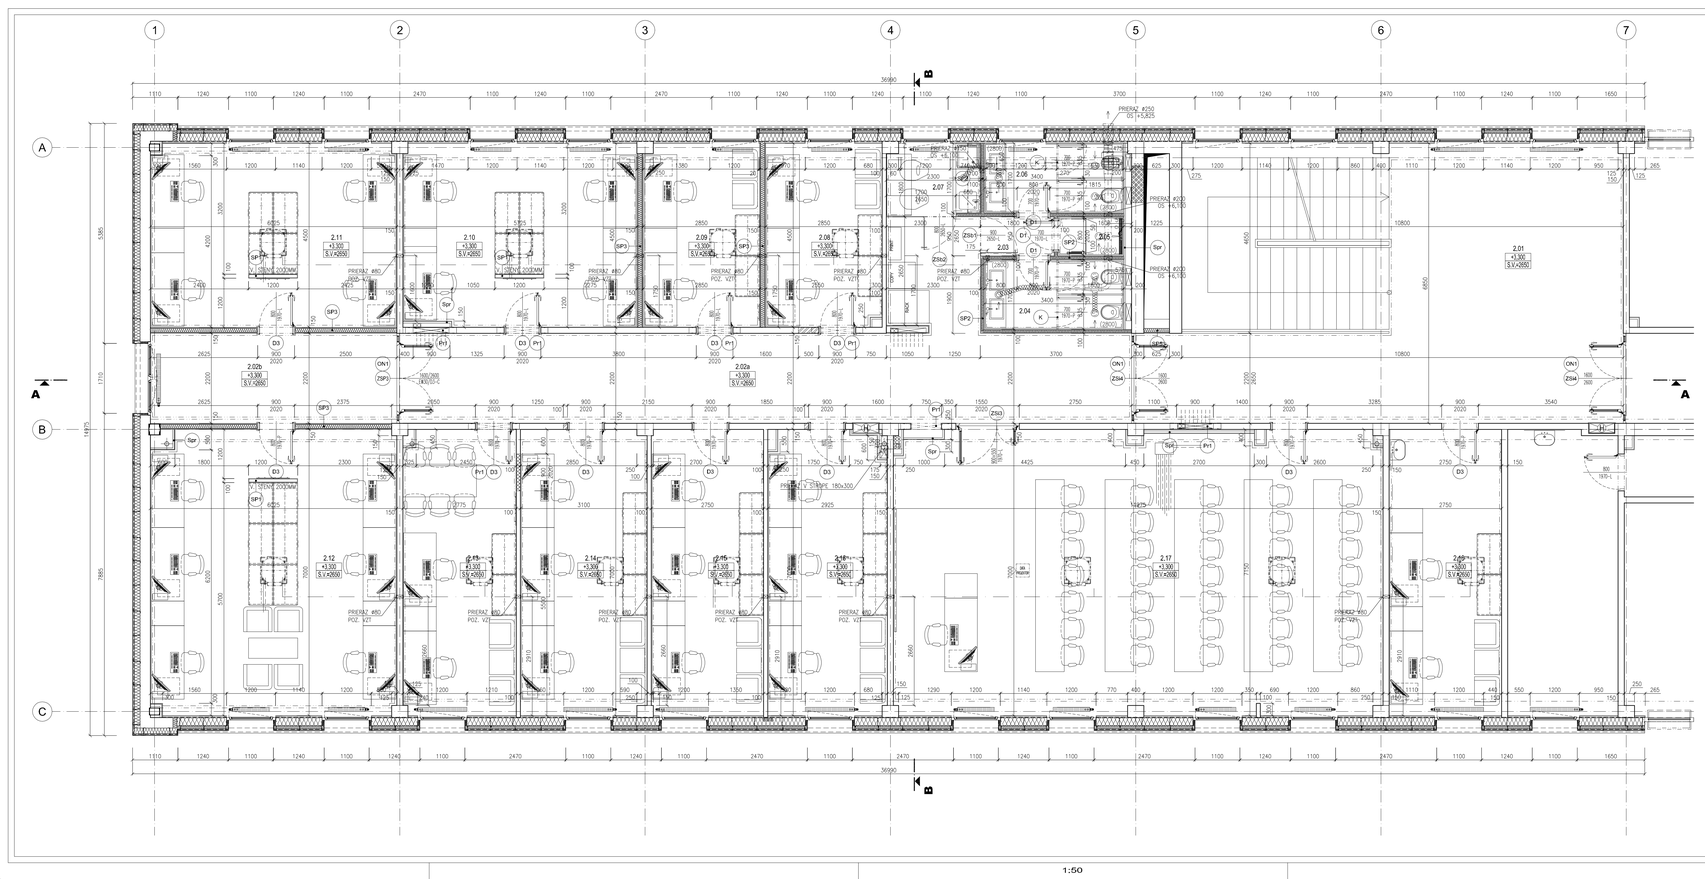

LEGENDA SADROKARTONOVÝCH PRIEČOK:

OZNAČENIE	POPIS	HRÚBKA [mm]	VÝŠKA [mm]	POUŽITÉ SADROKARTÓNOVÉ DOSKY	SKLADBA
SP1	DELIACA SADR. PRIEČKA	100	2000	ŠTANDARD. SKLOŤ SADROKARTÓNOVÉ DOSKY RIGIPS RB(K)	1xRB12,5 + CW75 + 1xRB12,5
SP2	VODEODOLNÁ SADR. PRIEČKA	100	2950	ZELENÉ IMPREGNOVANÉ SADROKARTÓNOVÉ DOSKY RIGIPS RBI(K)	1xRB12,5 + CW75 + 1xRB12,5 S AKUSTICKOU IZOLÁCIOU hr. 40mm, OBJEMOVEJ HMOTNOSTI 40Kg/m3 (ISOVER AKU)
SP3	DELIACA SADR. PRIEČKA	150	2950	ŠTANDARD. SKLOŤ SADROKARTÓNOVÉ DOSKY RIGIPS RB(K)	1xRB12,5 + CW100 + 1xRB12,5 S AKUSTICKOU IZOLÁCIOU hr. 70mm, OBJEMOVEJ HMOTNOSTI 40Kg/m3 (ISOVER AKU)
SP4	POŽIARNA SADR. PRIEČKA	150	2950	RUŽOVÉ PROTIPOŽIARNE SADROKARTÓNOVÉ DOSKY RIGIPS RF(DF)	1xRB12,5 + CW100 + 1xRB12,5 S AKUSTICKOU IZOLÁCIOU hr. 70mm, OBJEMOVEJ HMOTNOSTI 40Kg/m3 (ISOVER AKU)
SP5	AKUSTICKÁ SADR. PRIEČKA	125	2950	MODRÉ AKUSTICKÉ SADROKARTÓNOVÉ DOSKY RIGIPS MA(DF)	2xMR12,5 + CW100 + VELNE IZOLÁCIA S AKUSTICKOU IZOLÁCIOU hr. 70mm, OBJEMOVEJ HMOTNOSTI 40Kg/m3 (ISOVER AKU)
Spr	SADR. PREDSTENA	50	2950	ŠTANDARD. SKLOŤ SADROKARTÓNOVÉ DOSKY RIGIPS RB(K)	1xRB12,5 + CW50

LEGENDA:

- AK – AUDIO KABINKA, SÚČASŤ PD INTERIÉR, PRESNÁ ŠPECIFIKÁCIA BUDE UPRESNENÁ PODĽA REALIZÁCIE PO KONZULTÁCII S DODÁVATEĽOM
- D.. – VÝPLŇOVÉ DVERNÉ KONŠTRUKCIE, INTERIÉROVÉ, DVERE DREVENÉ V DREVENEJ OBLOŽKOVEJ ZÁRUBNI, ŠPECIFIKÁCIA VIĎ. VÝKAZ VÝPLŇOVÝCH KONŠTRUKCIÍ + DVERE
- H – NOVONAVRHOVANÝ HADICOVÝ NÁVLAK SO SKRINKOU 640x640x260mm ŠPECIFIKÁCIA VIĎ. PD.+PO
- IKZ – INŠTALAČNÝ KABELOVÝ ŽĽAB VAN GEEL CKO-S ŠÍRKOVÝ POZINKOVANÝ 300x100mm
- K – SANITÁRNE ODDELOVACIE STENY, MC KABÍNKY ŠPECIFIKÁCIA VIĎ. VÝKAZY INTERIÉROVÝCH KONŠTRUKCIÍ
- ON.. – OCELOVÉ KONŠTRUKCIE ZMONOLITNENÉ NA UKOTVENIE ZASKLENÝCH STIEN ŠPECIFIKÁCIA VIĎ. VÝKAZY OCELOVÝCH MONTÁŽÍ
- Pr1 – NÁTEROVÝ PREVLAK TYPU NAD NOVONAVRHOVANÉ OTVORY V POVODNOM MURIVE, P4,5-400, ROZMER 150x240x1250mm, POČET KUSOV 57KS
- SCH – NOVONAVRHOVANÉ OCELOVÉ SCHODISKO, DVOJRAMENNÉ, 22x325x150, MATURNICE Z KAMENNÉHO KONGLOMERÁTU
- SP.. – SADROKARTÓNOVÉ DELIACE PRIEČKY RIGIPS NA KOVOVEJ PODKONŠTRUKCII ŠPECIFIKÁCIA VIĎ. LEGENDU SADROKARTÓNOVÝCH PRIEČOK
- Spr – SADROKARTÓNOVÉ PREDSTENA RIGIPS NA KOVOVEJ PODKONŠTRUKCII ŠPECIFIKÁCIA VIĎ. LEGENDU SADROKARTÓNOVÝCH PRIEČOK
- ZSb.. – VÝPLŇOVÉ KONŠTRUKCIE, DVOJPLÁŠŤ, STENY, INTERIÉROVÉ, HLINÍKOVÉ KONŠTRUKCIE ŠPECIFIKÁCIA VIĎ. VÝKAZY VÝPLŇOVÝCH KONŠTRUKCIÍ – INTERIÉROVÝCH ZASKLENÝCH STIEN
- ZSi.. – VÝPLŇOVÉ KONŠTRUKCIE, DVOJPLÁŠŤ, STENY, INTERIÉROVÉ, HLINÍKOVÉ KONŠTRUKCIE ŠPECIFIKÁCIA VIĎ. VÝKAZY VÝPLŇOVÝCH KONŠTRUKCIÍ – INTERIÉROVÝCH ZASKLENÝCH STIEN
- ZSP.. – VÝPLŇOVÉ KONŠTRUKCIE, DVOJPLÁŠŤ, STAN S POŽIARNOU ODOLNOSŤOU, INTERIÉROVÉ, HLINÍKOVÉ KONŠTRUKCIE ŠPECIFIKÁCIA VIĎ. VÝKAZY VÝPLŇOVÝCH KONŠTRUKCIÍ – INTERIÉROVÝCH ZASKLENÝCH STIEN
- PS.. – PODHĽADOVÉ KONŠTRUKCIE, SADROKARTÓNOVÉ ZAVESENÉ NA KOVOVEJ PODKONŠTRUKCII
  - Sp1 – SADROKARTÓNOVÝ PODHĽAD S.V.=2650MM NA K.NP S.V.=2700MM
  - Sp2 – AKUSTICKÝ SADROKARTÓNOVÝ PODHĽAD S.V.=2850MM NA K.NP S.V.=2700MM
    - 2x MODRÉ AKUSTICKÉ DOSKY RIGIPS MA(DF) 1- MVZ/CKO IZOLÁCIOU hr. 70mm, OBJEMOVEJ HMOTNOSTI 40Kg/m3 (ISOVER AKU)

POZNÁMKA:
V MESTNOSTIACH S MOKROU PREVÁDZKOU POLOŽIŤ NA PODHĽAD IMPREGNOVANÉ SADROKARTÓNOVÉ DOSKY RIGPS RBI(H2).

- Z – ZMONOLITNENÉ KONŠTRUKCIE, SCHODISKOVÉ ZÁRADIE INTERIÉROVÉ Z OCELOVEJ PASOVINY ŠPECIFIKÁCIA VIĎ. VÝKAZ ZMONOLITNENÝCH KONŠTRUKCIÍ

POZ. VZT – PRIESNE POLOHA A VÝŠKA PRERAZOV PRE ROZVODY VZT BUDE UPRESNENÁ NA STAVBE PO KONZULTÁCII S DODÁVATEĽOM VZT

POZNAMKY A UPOZORNENIA !!!

- OCELOVÉ KONŠTRUKCIE, NOSNÍKY, DOSKY A OSTATNÉ KONŠTRUKCIE– VID.PD–STATIKA
- ZATEPLENIE VSETKÝCH OCELOVÝCH KONŠTRUKCIÍ REALIZOVANÉ V RÁMCI ZATEPLENIA OBVODOVÝCH KONŠTRUKCIÍ
- VŠETKY ODHALENÉ OCELOVÉ KONŠTRUKCIE MUSIA BYŤ ĎAROVANÉ PROTIPOŽIARNYM NÁTEROM "PYROSTOP STEEL", RESP. OBALENÉ OBKLADOM S POŽIADAVKOU PO, PODĽA PROJEKTU PO!!!
- V MESTNOSTIACH S MOKROU PREVÁDZKOU REALIZOVAŤ PO OBKLADY DO PREDPOKLADU VÝŠKY PODĽA PD
- TYP A FAREBNOSŤ VIĎ KLADAČSKÝ PLÁN PODLÁH
- V MIESTNOSTIACH SO SANITÁRNYM MOTÓM AFYLOVAŤ POD PODLAHU A OBKLAD STIEN TEKUTÚ IZOLÁCIU FLEXIDICHT A ZAKLADNÝ SPEVŇOVACÍ NÁTER GRUNDFESTGER, ROHY VYSTUŽIŤ IZOLAČNOU PÁSKOU DICHTBAND 120!!!
- VŠETKY STYKY DVOCH ROZDIELNYCH MATERIÁLOV JE BEZPODMIENEČNE NUTNÉ V OMIETKE VYSTUŽIŤ SKLOTEXTILNOU MRIEŽKOU, RESP. STYKOVANÁ MURIVA, SADROKARTÓNU S OCEL PRVKAMI NOSNÉHO SKELETU RABITZOVÝM PLETIVOM
- KOMPETNÉ ŠPECIFIKÁCIE POVRCHOVÝCH ÚPRAV UPRESNIŤ S INVESTOROM A ARCHITEKTOM, RESP.PRI PROJEKTE INTERIÉRU!!!
- PRI APLIKÁCII POVRCHOVÝCH ÚPRAV DODRŽAŤ TECHNOLOGICKÉ PRESTÁVKY V ZÁVISLOSTI OD APLIKOVANÝCH HMOT A TECHNOLÓGIE PODĽA POKYNOV VÝROBCU!
- V MIESTACH ĎALEKÝCH OTVOROV JE POTREBNÉ V PODLAHE OSADIŤ PRECHODOVÚ HLINÍKOVÚ LIŠTU!
- NOVÉ PODLAHY REALIZOVAŤ AŽ PO PREVEDENÍ A PRIJATÍ PREVÁDZKOVÝCH ROZVODOV ÚK, ZTI A ELI!
- V PREDPISANÝCH MIESTNOSTIACH REALIZOVAŤ SADROKARTÓNOVÉ PODHĽADY PODĽA PREDPÍSANEJ SVETLEJ VÝŠKY PO ZREALIZOVANÍ ROZVODOV ZTI, ÚK, VZT A ELI NAD PODHĽADOM!
- SADROKARTÓNOVÉ KONŠTRUKCIE V MESTNOSTIACH S VLHKOU PREVÁDZKOU REALIZOVAŤ Z IMPREGNOVANÝCH SADROKARTÓNOVÝCH DOSIEK DO VLHKÉHO PROSTREDIA!!!
- V MESTNOSTIACH WC ZHOTOVIŤ PREDPRÍPRAVU PRE OSADENIE GEBERIT SYSTÉMOV, HRÚBKU RESP. ŠÍRKU PREDSADENIA SADROKARTÓNOVÝCH STIEN PRISPÔSOBIŤ ROZMEROM ZAVESENÝCH WC SYSTÉMOV A ZAMURÓVACÍCH PREDMETOV!!!
- POLOHU PRERAZOV A PRESTUPOV KOORDINOVAŤ S VYKRESMI JEDNOTLIVÝCH PROFESIÍ!
- ZMENY PRE NEŠKÔR ALEBO NEZAKRESLENÉ REALIZOVAŤ ZMENOVÝM REZANÍM STROJOM!
- POPIS SKLADIEB PODLÁH A JEDNOTLIVÝCH OZNAČENÍ VID. REZY!
- PRI ZMENE DRUHU NÁZLAP. VŠETKY POLOŽIŤ DILATAČNÉ REZY, PREDCHODZIE ĽŠTY
- AK SA PRI ODKRYTÍ ZABUDOVANÝCH RESP. ZEMNOU ZAKRYTÝCH KONŠTRUKCIÍ PREUKÁŽU ODLIŠNOSTI VYHRADZUJE SI PROJEKTANT PRÁVO NA ÚPRAVU NÁVRHU V RÁMCI AUTORSKÉHO DOZORU
- VŠETKY PRERAZY A PRESTUPY ROZVODOV NOSNÝCH KONŠTRUKCIOU KONZULTOVAŤ S PROJEKTANTOM A STATIKOM!!!
- PRI STAVEBNÝCH PRÁCACH SA NESMIE NARUŠIŤ STATIKA SUSEDNÝCH JESTVUJÚCICH OBJEKTOV A OSTATNÝCH SÚSEDSKÝCH KONŠTRUKCIÍ
- STAVEBNÉ PRÁCE REALIZOVAŤ PODĽA PLATNÝCH STN A TECHNOLOGICKÝCH PREDPISOV APLIKOVANÝCH STAVEBNÝCH HMÔT A MATERIÁLOV!
- GEOMETRIU VŠETKÝCH VÝROBKOV A STAVEBNÝCH PRVKOV PRED VÝROBOU PREVERIŤ NA STAVBE!!!
- PRI STAVEBNÝCH PRÁCACH DODRŽIAVAŤ TECHNOLOGICKÉ PREDPISY A USTANOVENIA BPOZH!!!
- AKÉKOVEK ODCHÝLKY OPROTI PROJEKTU VZNIKNUTÉ NA STAVBE OKAMŽITE OZNÁMIŤ PROJEKTANTOVI A STAVEB.DOZORU

LEGENDA MIESTNOSTI 2.NP:

ČÍSLO MIESTNOSTI	ÚČEL MIESTNOSTI	PLOCHA [m²]	ČÍSLO PODLAHY	PODLAHA	SOKLIK LÍŠTY OBKLADY	STENY	STROPY	POZNÁMKA
2.01	HALA SO SCHODISKOM	74,90	(01-21)	PVC FOLIOVÁ/VINYL KOMÉNOVÉ DIELCE	PVC SOKLÍK V=100mm	SÁDROVÁ STIENKA MALBA ŽIELUŇ + BIELA	SADROKARTÓNOVÝ PODHĽAD MALBA ŽIELUŇ + BIELA	VC SVIETIDLÁ, SYMBOLY, ROZMIESTNENIE VIĎ. ELEKTRO VNÚTORNÉ OSVET.
2.02a	CHODBA	40,10	(01-21)	PVC FOLIOVÁ/VINYL	PVC SOKLÍK V=100mm	SÁDROVÁ STIENKA MALBA ŽIELUŇ + BIELA	SADROKARTÓNOVÝ PODHĽAD MALBA ŽIELUŇ + BIELA	
2.02b	CHODBA	13,30	(01-21)	PVC FOLIOVÁ/VINYL	PVC SOKLÍK V=100mm	SÁDROVÁ STIENKA MALBA ŽIELUŇ + BIELA	SADROKARTÓNOVÝ PODHĽAD MALBA ŽIELUŇ + BIELA	
2.03	CHODBA	1,75	(-01)	PVC FOLIOVÁ/VINYL	PVC SOKLÍK V=100mm	SÁDROVÁ STIENKA MALBA ŽIELUŇ + BIELA	SADROKARTÓNOVÝ PODHĽAD MALBA ŽIELUŇ + BIELA	
2.04	WC - MUŽI	5,80	(-01)	PVC FOLIOVÁ/VINYL	OBKLAD Z PVC V=2800mm	SÁDROVÁ STIENKA	SADROKARTÓNOVÝ PODHĽAD MALBA ŽIELUŇ + BIELA	ZABEZPEČENÉ V ZMYSLE VYHLÁŠKY Č. 532/2002 Z.Z. PRE OSOBY S ZNÍŽENOU SCHOPNOSŤOU POHYBU A ORIENTÁCIE
2.05	ŠPRCHA	1,55	(-01)	PVC FOLIOVÁ/VINYL	OBKLAD Z PVC V=2800mm	SÁDROVÁ STIENKA	SADROKARTÓNOVÝ PODHĽAD MALBA ŽIELUŇ + BIELA	
2.06	WC - ŽENY	5,80	(-01)	PVC FOLIOVÁ/VINYL	OBKLAD Z PVC V=2800mm	SÁDROVÁ STIENKA	SADROKARTÓNOVÝ PODHĽAD MALBA ŽIELUŇ + BIELA	
2.07	DENNÁ MIESTNOSŤ / KUCHYNKA	4,00	(-01)	PVC FOLIOVÁ/VINYL	OBKLAD Z PVC V=2800mm	SÁDROVÁ STIENKA	SADROKARTÓNOVÝ PODHĽAD MALBA ŽIELUŇ + BIELA	
2.08	KANCELÁRIA	12,75	(-01)	PVC FOLIOVÁ/VINYL	PVC SOKLÍK V=100mm	SÁDROVÁ STIENKA MALBA ŽIELUŇ + BIELA	SADROKARTÓNOVÝ PODHĽAD MALBA ŽIELUŇ + BIELA	
2.09	KANCELÁRIA	10,90	(-01)	PVC FOLIOVÁ/VINYL	PVC SOKLÍK V=100mm	SÁDROVÁ STIENKA MALBA ŽIELUŇ + BIELA	SADROKARTÓNOVÝ PODHĽAD MALBA ŽIELUŇ + BIELA	
2.10	KANCELÁRIA	25,75	(-01)	PVC FOLIOVÁ/VINYL	PVC SOKLÍK V=100mm	SÁDROVÁ STIENKA MALBA ŽIELUŇ + BIELA	SADROKARTÓNOVÝ PODHĽAD MALBA ŽIELUŇ + BIELA	
2.11	KANCELÁRIA	27,05	(-01)	PVC FOLIOVÁ/VINYL	PVC SOKLÍK V=100mm	SÁDROVÁ STIENKA MALBA ŽIELUŇ + BIELA	SADROKARTÓNOVÝ PODHĽAD MALBA ŽIELUŇ + BIELA	
2.12	KANCELÁRIA	42,00	(-01)	PVC FOLIOVÁ/VINYL	PVC SOKLÍK V=100mm	SÁDROVÁ STIENKA MALBA ŽIELUŇ + BIELA	SADROKARTÓNOVÝ PODHĽAD MALBA ŽIELUŇ + BIELA	
2.13	KANCELÁRIA	19,40	(-01)	PVC FOLIOVÁ/VINYL	PVC SOKLÍK V=100mm	SÁDROVÁ STIENKA MALBA ŽIELUŇ + BIELA	SADROKARTÓNOVÝ PODHĽAD MALBA ŽIELUŇ + BIELA	
2.14	KANCELÁRIA	21,80	(-01)	PVC FOLIOVÁ/VINYL	PVC SOKLÍK V=100mm	SÁDROVÁ STIENKA MALBA ŽIELUŇ + BIELA	SADROKARTÓNOVÝ PODHĽAD MALBA ŽIELUŇ + BIELA	
2.15	KANCELÁRIA	19,25	(-01)	PVC FOLIOVÁ/VINYL	PVC SOKLÍK V=100mm	SÁDROVÁ STIENKA MALBA ŽIELUŇ + BIELA	SADROKARTÓNOVÝ PODHĽAD MALBA ŽIELUŇ + BIELA	
2.16	KANCELÁRIA	20,30	(-01)	PVC FOLIOVÁ/VINYL	OBKLAD Z PVC V=2800mm	SÁDROVÁ STIENKA	SADROKARTÓNOVÝ PODHĽAD MALBA ŽIELUŇ + BIELA	
2.17	SEMINÁRNA MIESTNOSŤ	63,10	(-01)	PVC FOLIOVÁ/VINYL	PVC SOKLÍK V=100mm	SÁDROVÁ STIENKA MALBA ŽIELUŇ + BIELA	SADROKARTÓNOVÝ PODHĽAD MALBA ŽIELUŇ + BIELA	
2.18	KANCELÁRIA	19,25	(-01)	PVC FOLIOVÁ/VINYL	PVC SOKLÍK V=100mm	SÁDROVÁ STIENKA MALBA ŽIELUŇ + BIELA	SADROKARTÓNOVÝ PODHĽAD MALBA ŽIELUŇ + BIELA	

ÚŽITKOVÁ PLOCHA	147,20	m²
KANCELÁRSKA PLOCHA	303,25	m²
CELKOVÁ RIEŠENÁ PLOCHA	450,45	m²
ZASTAVANÁ PLOCHA	517,50	m²

POZNÁMKA "A"
V MESTNOSTIACH S MOKROU PREVÁDZKOU AFLYOVAŤ POD PVC PODLAHU A OBKLAD TEKUTÚ IZOLÁCIU FLEXIDICHT A ZAKLADNÝ SPEVŇOVACÍ NÁTER GRUNDFESTGER!!!
ROHY VYSTUŽIŤ IZOLAČNOU PÁSKOU DICHTBAND 120! PRACE REALIZOVAŤ PODĽA SYSTÉMOVÝCH DEŤ. ARROW!

LEGENDA MATERIÁLOV:

- → POVODNE MURIVO hr. 150mm
- → POVODNE MURIVO hr. 100mm
- → NOVONAVRHOVANE MURIVO hr.250mm, Z PRESNÝCH TVÁRNIC YTONG P4-500 (250x249x599)/ NA TENKOVRSTVÚ (LEPIACU MALTU (CLMPc)
- → VÝPLŇOVÉ MURIVO hr.150mm, Z PRESNÝCH TVÁRNIC YTONG P2-500 (150x249x599)/ NA TENKOVRSTVÚ (LEPIACU MALTU (CLMPc)
- → VÝPLŇOVÉ MURIVO hr.100mm, Z PRESNÝCH TVÁRNIC YTONG P2-500 (100x249x599)/ NA TENKOVRSTVÚ (LEPIACU MALTU (CLMPc)

UPOZORNENIE:

VŠETKY NAVRHOVANÉ MATERIÁLY JE MOŽNÉ NAHRADIŤ OBDOBNÝMI MATERIÁLMI S PODOBNÝMI STAVEBNOTECHNICKÝMI A FYZIKÁLNYMI VLASTNOSŤAMI INÝCH CERTIFIKOVANÝCH VÝROBCOV !!!

VZHĽADOM NA TO, ŽE SA JEDNÁ O REKONŠTRUKČNÉ PRÁCE, KTORÝM PREDCHÁDZALO ZAMERANIE OBJEKTU BEZ OBNAZENIA SKRYTÝCH STAVEBNÝCH KONŠTRUKCIÍ, JE NUTNÉ PO ODKRYTÍ TÝCHTO RIEŠENÝCH KONŠTRUKCIÍ PREVERIŤ ROZMERY A GEOMETRIU NAVRHOVANÝCH PRVKOV A STAVEBNÝCH KONŠTRUKCIÍ UPRESNIŤ NA STAVBE !POČAS REALIZÁCIE !!! VŠETKY NEZROVNALOSTI SKUTOČNOSTI A VYKRESU PREKONZULTOVAŤ S ARCHITEKTOM A STATIKOM.

POZNÁMKA :

" DOKUMENTÁCIA NIE JE DIELENSKOU DOKUMENTÁCIOU, VYBRANÝ REALIZAČNÝ TÍM JE POVINNÝ SPRACOVAŤ DIELENSKÚ DOKUMENTÁCIU PO PREBERACIE SKUTKOVÉHO STAVU / VÝŠKY, DĹŽKY, UHLY, Y, SKUT, ROZMERY
*** NOSNÉ KONŠTRUKCIE RIEŠI PROJEKT STATIKY**
*** VÝKAZY MATERIÁLOV SÚ UVEDENÉ BEZ REZERVY**

SCHEMA:

Zhotoviteľ je povinný všetky nejasnosti, spory a omyny konštrukčného, technologického alebo technického charakteru konzultovať s projektantom. Zakazuje sa akékoľvek menenie ďalšieho projektového riešenia bez písomného súhlasu projektanta.

designers, s.r.o.
sídlo (korešpondenčná adresa): Tehelná 5 (Lomnica 531, 059 60 Vysoké Tatry)
sídlo (obchodná adresa): Ing.r. Nábelka 6, 080 01 Prešov
www.designers.sk, e-mail: info@designers.sk, tel.: +0042 052 222 7888

Autor:	Ing. arch. Peter Steringer	dátum	10/2012
Spracoval/ol:	Designers, s.r.o., Ing.r. Nábelka 6, 080 01 Prešov	formát	12x84
Zodpovedný projektant:	Ing. arch. Peter Steringer, autorizovaný architekt SKA 1074 AA	mierka	1:50
Projektant:	Ing. arch. Peter Steringer	stupeň / druh PD	DRS
		číslo stavby	120802
Objednávateľ:	UPJŠ Košice, Šrobárová 2, 04180 Košice	stavebný objekt	SO 03 "MODERNIZÁCIA"

Názov dokumentácie:

MODERNIZÁCIA PRIESTOROV PRE VEDECKO-VÝSKUMNÉ ÚČELY V OBJEKTE PRÍRODOVEDECKEJ FAKULTY UPJŠ, JESENNÁ 5, KOŠICE

Číslo: E
Obsah výkresu: PODORYS 2.NP / NOVONAVRHOVANÝ STAV

Číslo zakázky	Fáza	Typ dokumentu	Stavebný objekt / Budova	Profesia	Identifikačný číslo dokumentu	Druh dokumentu	Jazyková verzia	Rev.	č. výkresu
120802	DRS	PR	03	A+	HZ	C 0 0 1	++	A	07

Táto dokumentácia je zdokumentovaným vlastníctvom autorov. Jej použitie podlieha ustanoveniam autorského zákona. Kontakt: www.esserviteli.sk