


LEGENDA MIESTNOSTI 2.NP:

OZN. NA VÝKR.	ÚČEL MIESTNOSTI	PLOCHA m ²	PODLAHA	SOKLIK LIŠTY	STĚNY	STROPY	POZNÁMKA	
2.01	HALA SO SCHODISKOM	74,90	PVC PODLAHOVINA, KAMENNÝ KONKREMAT	PVC, SOKLIK V=100mm	SÁROVÁ STIERKA MALBA DULUX - BELA	SÁROKARTONOVÝ PODHLAD MALBA DULUX - BELA	NA SCHOD. SÚROK MALBA DULUX - BELA	
2.02a	CHODBA	40,10	PVC PODLAHOVINA MARMOLEUM	PVC, SOKLIK V=100mm	SÁROVÁ STIERKA MALBA DULUX - BELA	SÁROKARTONOVÝ PODHLAD MALBA DULUX - BELA		
2.02b	CHODBA	13,30	PVC PODLAHOVINA MARMOLEUM	PVC, SOKLIK V=100mm	SÁROVÁ STIERKA MALBA DULUX - BELA	SÁROKARTONOVÝ PODHLAD MALBA DULUX - BELA		
2.03	CHODBA	1,75	PVC PODLAHOVINA MARMOLEUM	PVC, SOKLIK V=100mm	SÁROVÁ STIERKA MALBA DULUX - BELA	SÁROKARTONOVÝ PODHLAD MALBA DULUX - BELA		
2.04	WC - MUŽ	5,80	PVC PODLAHOVINA MARMOLEUM	OBKLAD Z PVC V=280mm	SÁROVÁ STIERKA MALBA DULUX - BELA	SÁROKARTONOVÝ PODHLAD MALBA DULUX - BELA	V MIESTNOSTI S MOKROU PREVÁDZKOU POUŽIŤ VÝŠKOVÚ ISOLÁCIU A SÁROVÝ POKRYV. POUŽIŤ VÝŠKOVÚ ISOLÁCIU POKRYTÚ POKRYVOM S POKRYVOM VÝŠKOVÝM POKRYVOM. POUŽIŤ VÝŠKOVÚ ISOLÁCIU POKRYTÚ POKRYVOM VÝŠKOVÝM POKRYVOM.	
2.05	SPRCHA	1,55	PVC PODLAHOVINA MARMOLEUM	OBKLAD Z PVC V=280mm	SÁROVÁ STIERKA MALBA DULUX - BELA	SÁROKARTONOVÝ PODHLAD MALBA DULUX - BELA		
2.06	WC - ŽENY	5,80	PVC PODLAHOVINA MARMOLEUM	OBKLAD Z PVC V=280mm	SÁROVÁ STIERKA MALBA DULUX - BELA	SÁROKARTONOVÝ PODHLAD MALBA DULUX - BELA		
2.07	DENNA MIESTNOSŤ / KUCHYNKA	4,00	PVC PODLAHOVINA MARMOLEUM	OBKLAD Z PVC V=280mm	SÁROVÁ STIERKA MALBA DULUX - BELA	SÁROKARTONOVÝ PODHLAD MALBA DULUX - BELA		
2.08	KANCELÁRIA	12,75	PVC PODLAHOVINA MARMOLEUM	PVC, SOKLIK V=100mm	SÁROVÁ STIERKA MALBA DULUX - BELA	SÁROKARTONOVÝ PODHLAD MALBA DULUX - BELA		
2.09	KANCELÁRIA	12,80	PVC PODLAHOVINA MARMOLEUM	PVC, SOKLIK V=100mm	SÁROVÁ STIERKA MALBA DULUX - BELA	SÁROKARTONOVÝ PODHLAD MALBA DULUX - BELA		
2.10	KANCELÁRIA	25,75	PVC PODLAHOVINA MARMOLEUM	PVC, SOKLIK V=100mm	SÁROVÁ STIERKA MALBA DULUX - BELA	SÁROKARTONOVÝ PODHLAD MALBA DULUX - BELA		
2.11	KANCELÁRIA	27,05	PVC PODLAHOVINA MARMOLEUM	PVC, SOKLIK V=100mm	SÁROVÁ STIERKA MALBA DULUX - BELA	SÁROKARTONOVÝ PODHLAD MALBA DULUX - BELA		
2.12	KANCELÁRIA	42,00	PVC PODLAHOVINA MARMOLEUM	PVC, SOKLIK V=100mm	SÁROVÁ STIERKA MALBA DULUX - BELA	SÁROKARTONOVÝ PODHLAD MALBA DULUX - BELA		
2.13	KANCELÁRIA	19,40	PVC PODLAHOVINA MARMOLEUM	PVC, SOKLIK V=100mm	SÁROVÁ STIERKA MALBA DULUX - BELA	SÁROKARTONOVÝ PODHLAD MALBA DULUX - BELA		
2.14	KANCELÁRIA	21,60	PVC PODLAHOVINA MARMOLEUM	PVC, SOKLIK V=100mm	SÁROVÁ STIERKA MALBA DULUX - BELA	SÁROKARTONOVÝ PODHLAD MALBA DULUX - BELA		
2.15	KANCELÁRIA	19,25	PVC PODLAHOVINA MARMOLEUM	PVC, SOKLIK V=100mm	SÁROVÁ STIERKA MALBA DULUX - BELA	SÁROKARTONOVÝ PODHLAD MALBA DULUX - BELA		
2.16	KANCELÁRIA	20,30	PVC PODLAHOVINA MARMOLEUM	OBKLAD Z PVC V=280mm	SÁROVÁ STIERKA MALBA DULUX - BELA	SÁROKARTONOVÝ PODHLAD MALBA DULUX - BELA		
2.17	SEMINÁRNA MIESTNOSŤ	83,10	PVC PODLAHOVINA MARMOLEUM	PVC, SOKLIK V=100mm	SÁROVÁ STIERKA MALBA DULUX - BELA	SÁROKARTONOVÝ PODHLAD MALBA DULUX - BELA		
2.18	KANCELÁRIA	19,25	PVC PODLAHOVINA MARMOLEUM	PVC, SOKLIK V=100mm	SÁROVÁ STIERKA MALBA DULUX - BELA	SÁROKARTONOVÝ PODHLAD MALBA DULUX - BELA		
ÚŽITKOVÁ PLOCHA		147,20 m ²						
KANCELÁRSKA PLOCHA		303,25 m ²						POZNÁMKA "A" V MIESTNOSTIACH S MOKROU PREVÁDZKOU APLYKOVÁŤ POD PVC PODLAHU A OBKLAD TEKUTÚ IZOLÁCIU FLEXDICHT A ZÁKLADNÝ SPEVŇOVACÍ NÁTER GRUNDSTEFIERER!
CELKOVÁ RIEŠENÁ PLOCHA		450,45 m ²						ROHY VYSTUŽIŤ IZOLÁČNOU PÁSKOU DICHTANB 120! PRÁCE REALIZOVÁŤ PODLA systémových DET. ATRIO!!
ZASTAVANÁ PLOCHA		517,50 m ²						

- LEGENDA SVIETIDIEL:**
- A1 - PODHLADOVÉ SVIETIDLO RELAX PB OPAL T5, 2x2x4W, 295x595mm
 - A2 - PODHLADOVÉ SVIETIDLO RELAX PB OPAL T5, 2x2x9W, 295x1195mm
 - A3 - PODHLADOVÉ SVIETIDLO RELAX PB OPAL T5, 2x5x4W, 295x1195mm
 - B1 - PODHLADOVÉ SVIETIDLO RELAX PB PAR-V2 T5 REF A8L1, 2x28W, 295x1195mm
 - B2 - PODHLADOVÉ SVIETIDLO RELAX PB PAR-V2 T5 REF A8L1, 1x49W, 295x1495mm
 - C1 - STROPNÉ SVIETIDLO WEGA Bs MODULE 160-B-382-01-01 OPAL, 1x28x54W, 50x50x1194mm
 - C2 - STROPNÉ SVIETIDLO WEGA Bs MODULE 160-B-382-01-01 OPAL, 1x54W, 50x50x1194mm
 - C3 - NÁSTĚNNÉ SVIETIDLO WEGA I MODULE 160-B-101, 1x54W, 50x50x1270mm
 - D1 - ZÁVESNÉ SVIETIDLO MODUL LAMBDA PAR V2 D/D, 1x32W switch DIMM + závesy, 118x1509mm
 - D2 - ZÁVESNÉ SVIETIDLO MODUL LAMBDA PAR V2 D/D, 2x28W switch DIMM + závesy, 118x1206mm
 - E - STROPNÉ SVIETIDLO MULTILED-V, 3h 85-B-100-05-00 8xLED 3h, PLEKŠI TABUĽKA S PIKTOGRAMOM B. (šípka DOLE)
 - F - NÁSTĚNNÉ SVIETIDLO PROFILUX-B 155-B-29, 11W 1h, PIKTOGRAM A. (šípka VĽAVO)
 - G - PODHLADOVÉ SVIETIDLO LASER MOON 8059.01, 50W, 12V, GU5.3, 108x108x132mm
 - H1 - PODHLADOVÉ SVIETIDLO ACTION 6608 15, 2x28W switch DIMM + podhladové príslušenstvo, 130x1177mm
 - H2 - PODHLADOVÉ SVIETIDLO ACTION 6608 15, 2x28W switch DIMM + spojky a závesné príslušenstvo, 130x1177mm
 - H3 - PODHLADOVÉ SVIETIDLO ACTION 6605 15, 2x35W switch DIMM + spojky a závesné príslušenstvo, 130x1507mm
 - X - PODHLADOVÉ SVIETIDLO RELAX PB ASYMMETRIC, 1x28W, 198x1195mm
 - Y - STROPNÉ SVIETIDLO (KUCHYŇSKÁ LINKA) FIMB 849-C Y39 PETRA, 1x39W, 910mm
 - Z - NÁSTĚNNÉ SVIETIDLO TORNAOD PC, 1x54W, 100x1270mm

UPOZORNENIE:
 VŠETKY NAVRHOVANÉ MATERIÁLY JE MOŽNÉ NAHRADIŤ ODOBNOU MATERIÁLMI S PODOBNÝMI STAVEBOTECHNICKÝMI A FYZIKALNÝMI VLASTNOSTAMI INÝCH CERTIFIKOVANÝCH VÝROBKOV!!!
 VZHLADOM NA TO, ŽE SA JEDNÁ O REKONŠTRUKČNÉ PRÁCE, KTORÝM PREDCHÁZALO ZAMERANÉ OBJEKTY BEZ OHAZENIA S RYCHLÝCH STAVEBNÝCH KONŠTRUKCIÍ, JE NEHNE PO ODKRYTÍ TYCHTO RIEŠENÝCH KONŠTRUKCIÍ PVERIŤ ROZMERY A GEOMETRIU NOVONAVRHOVANÝCH PRVKOV A STAVEBNÝCH KONŠTRUKCIÍ UPRESNIŤ NA STAVBE POČAS REALIZÁCIE!!!
 VŠETKY NOVONALOSTI SKUTOČNOSTI A VYKRESU PREKONZULTOVAŤ S ARCHITEKTOM A STATIKOM.

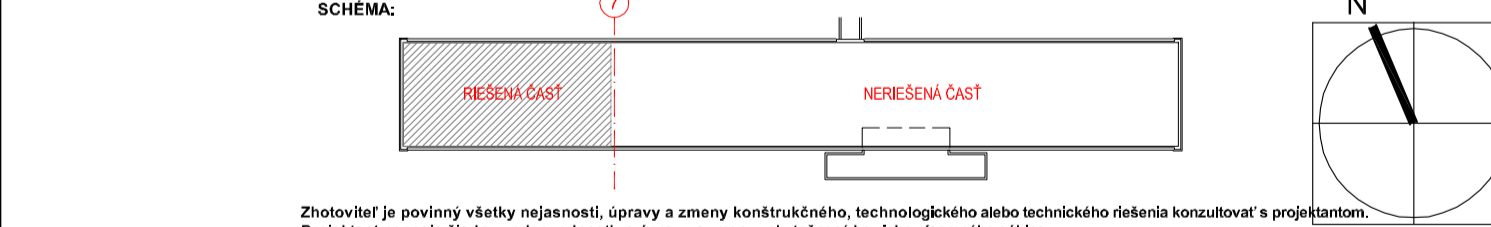

Zhotoviteľ je povinný všetky nejasnosti, opravy a zmeny konštrukčného, technologického alebo technického riešenia konzultovať s projektantom.
 Projektant nenesie žiadnu zodpovednosť za opravy a zmeny uskutočnené bez jeho plnomocného súhlasu.

designers, s.r.o.

Autos: Ing. arch. Peter Steinelger dátum: 16/2012
 Spracovateľ: Designers, s.r.o., Kpt. Nálepku 6, 080 01 Prešov formát: 12x44
 Zodpovedný projektant: Ing. arch. Peter Steinelger, autorizovaný architekt ŠKA 1074 AA mierka: 1:50
 Projektant: Ing. arch. Peter Steinelger stupeň / druh PD: DRS
 číslo zákazky: 120802
 Objednávateľ: UPJŠ Košice, Šrobárová 2, 04180 Košice stavebný objekt: SO 03 "MODERNIZÁCIA"
 Názov dokumentácie:

MODERNIZÁCIA PRIESTOROV PRE VEDECKO-VÝSKUMNÉ ÚČELY V OBJEKTE PRÍRODOVEDECKEJ FAKULTY UPJŠ, JESENNÁ 5, KOŠICE

Dok.: **E** Podorys 2.NP - KLADAČSKÝ PLÁN PODHLADU /NS/

Číslo	Práca	Typ	Stupeň	Príloha	Identifikačné číslo	Príloha	Príloha	Príloha	Príloha
120802	DRS	PR	03	A+	HZ	C	0	0	1

15
 Ekvivalencie

LEGENDA:

- ZNIŽENÝ SÁROKARTONOVÝ PODHLAD Z DOSÁK RIGIPS RB(A) hr.12,5mm NA KOVOVEJ KONŠTRUKCII, SVETLÁ VÝŠKA POD PODHLADOM 2650mm
- ZNIŽENÝ SÁROKARTONOVÝ PODHLAD Z IMPREGNOVANÝCH DOSÁK RIGIPS RB(H2) hr.12,5mm NA KOVOVEJ KONŠTRUKCII V MIESTNOSTIACH S MOKROU PREVÁDZKOU, SVETLÁ VÝŠKA POD PODHLADOM 2650mm
- ZNIŽENÝ SÁROKARTONOVÝ AKUSTICKÝ PODHLAD Z MODRÝCH AKUSTICKÝCH DOSÁK RIGIPS MA(DF) hr.2x12,5mm NA KOVOVEJ KONŠTRUKCII, NAD POHLADOM ULOŽENÁ AKUSTICKÁ IZOLÁCIA hr. 70mm OBJEMOVEJ HMOTNOSTI min.40kg/m³ (ISOVER AKU) SVETLÁ VÝŠKA POD PODHLADOM 2650mm (NA 4.NP SV=2700mm)