

**LEGENDA:**


- ZNIŽENÝ SÁDROKARTÓNÝ PODHLAD Z DOSÁK RIGIPS RB(A) hr.12,5mm NA KOVOVEJ KONŠTRUKCII SVETLÁ VÝŠKA POD PODHLADOM 2650mm
- ZNIŽENÝ SÁDROKARTÓNÝ PODHLAD Z IMPREGNOVANÝCH DOSÁK RIGIPS RB(H2) hr.12,5mm NA KOVOVEJ KONŠTRUKCII V MIESTNOSTIACH S MOKROU PREVÁDZKOU SVETLÁ VÝŠKA POD PODHLADOM 2650mm
- ZNIŽENÝ SÁDROKARTÓNÝ AKUSTICKÝ PODHLAD Z MODRÝCH AKUSTICKÝCH DOSÁK RIGIPS MA(DF) hr.2x12,5mm NA KOVOVEJ KONŠTRUKCII, NAD POHLADOM ULOŽENÁ AKUSTICKÁ IZOLÁCIA hr. 70mm OBJEMOVEJ HMOTNOSTI min.40kg/m3 (ISOVER AKU) SVETLÁ VÝŠKA POD PODHLADOM 2650mm (NA 4.NP SV=2700mm)

**LEGENDA MIESTNOSTI 3.NP:**

OZN. NA VÝKR.	ÚČEL MIESTNOSTI	PLOCHA m <sup>2</sup>	OZN. PODLAHY	PODLAHA	SOKLIK LIŠTY	STĚNY	STROPY	POZNÁMKA
3.01	HALA SO SCHODISKOM	60,50	(P1)P2	PVC PODLAHOVINA, KAMENNÝ KONKREMAT	PVC, SOKLIK V=100mm	SÁDROVÁ STIERKA MALBA DULUX - BELA	SÁDROKARTÓNÝ PODHLAD MALBA DULUX - BELA	NA SCHOD. STUPEŇ: OŠETŘENÍ POKRYTÍ VÁŽKOU
3.02a	CHODBA	32,70	P2	PVC PODLAHOVINA MARMOLEM	PVC, SOKLIK V=100mm	SÁDROVÁ STIERKA MALBA DULUX - BELA	SÁDROKARTÓNÝ PODHLAD MALBA DULUX - BELA	
3.02b	CHODBA	13,30	P2	PVC PODLAHOVINA MARMOLEM	PVC, SOKLIK V=100mm	SÁDROVÁ STIERKA MALBA DULUX - BELA	SÁDROKARTÓNÝ PODHLAD MALBA DULUX - BELA	
3.03	CHODBA	1,75	P2	PVC PODLAHOVINA MARMOLEM	PVC, SOKLIK V=100mm	SÁDROVÁ STIERKA MALBA DULUX - BELA	SÁDROKARTÓNÝ PODHLAD MALBA DULUX - BELA	
3.04	WC - MUŽI	5,80	P2	PVC PODLAHOVINA MARMOLEM	OBKLAD Z PVC V=2800mm	SÁDROVÁ STIERKA MALBA DULUX - BELA	SÁDROKARTÓNÝ PODHLAD MALBA DULUX - BELA	V MIESTNOSTI S MOKROU PREVÁDZKOU: POKRYTIE VÁŽKOU
3.05	SPRCHA	1,55	P2	PVC PODLAHOVINA MARMOLEM	OBKLAD Z PVC V=2800mm	SÁDROVÁ STIERKA MALBA DULUX - BELA	SÁDROKARTÓNÝ PODHLAD MALBA DULUX - BELA	PODROBNÉ NÁSTENNÉ REŠENIE: POKRYTIE VÁŽKOU
3.06	WC - ŽENY	5,80	P2	PVC PODLAHOVINA MARMOLEM	OBKLAD Z PVC V=2800mm	SÁDROVÁ STIERKA MALBA DULUX - BELA	SÁDROKARTÓNÝ PODHLAD MALBA DULUX - BELA	PODROBNÉ NÁSTENNÉ REŠENIE: POKRYTIE VÁŽKOU
3.07	DENNA MIESTNOSŤ / KUCHYNKA	3,95	P2	PVC PODLAHOVINA MARMOLEM	OBKLAD Z PVC V=2800mm	SÁDROVÁ STIERKA MALBA DULUX - BELA	SÁDROKARTÓNÝ PODHLAD MALBA DULUX - BELA	
3.08	KANCELÁRIA	12,75	P2	PVC PODLAHOVINA MARMOLEM	PVC, SOKLIK V=100mm	SÁDROVÁ STIERKA MALBA DULUX - BELA	SÁDROKARTÓNÝ PODHLAD MALBA DULUX - BELA	
3.09	KANCELÁRIA	12,50	P2	PVC PODLAHOVINA MARMOLEM	PVC, SOKLIK V=100mm	SÁDROVÁ STIERKA MALBA DULUX - BELA	SÁDROKARTÓNÝ PODHLAD MALBA DULUX - BELA	
3.10	KANCELÁRIA	26,30	P2	PVC PODLAHOVINA MARMOLEM	PVC, SOKLIK V=100mm	SÁDROVÁ STIERKA MALBA DULUX - BELA	SÁDROKARTÓNÝ PODHLAD MALBA DULUX - BELA	
3.11	OPEN SPACE	84,15	P2	PVC PODLAHOVINA MARMOLEM	PVC, SOKLIK V=100mm	SÁDROVÁ STIERKA MALBA DULUX - BELA	SÁDROKARTÓNÝ PODHLAD MALBA DULUX - BELA	
3.12	KANCELÁRIA	19,95	P2	PVC PODLAHOVINA MARMOLEM	PVC, SOKLIK V=100mm	SÁDROVÁ STIERKA MALBA DULUX - BELA	SÁDROKARTÓNÝ PODHLAD MALBA DULUX - BELA	
3.13	KANCELÁRIA	19,90	P2	PVC PODLAHOVINA MARMOLEM	PVC, SOKLIK V=100mm	SÁDROVÁ STIERKA MALBA DULUX - BELA	SÁDROKARTÓNÝ PODHLAD MALBA DULUX - BELA	
3.14	KANCELÁRIA	20,45	P2	PVC PODLAHOVINA MARMOLEM	PVC, SOKLIK V=100mm	SÁDROVÁ STIERKA MALBA DULUX - BELA	SÁDROKARTÓNÝ PODHLAD MALBA DULUX - BELA	
3.15	KANCELÁRIA	19,65	P2	PVC PODLAHOVINA MARMOLEM	PVC, SOKLIK V=100mm	SÁDROVÁ STIERKA MALBA DULUX - BELA	SÁDROKARTÓNÝ PODHLAD MALBA DULUX - BELA	
3.16	ZASADAČKA	60,55	P2	PVC PODLAHOVINA MARMOLEM	OBKLAD Z PVC V=2800mm	SÁDROVÁ STIERKA MALBA DULUX - BELA	SÁDROKARTÓNÝ PODHLAD MALBA DULUX - BELA	
<b>ÚŽITKOVÁ PLOCHA</b>		125,35 m <sup>2</sup>						
<b>KANCELÁRSKA PLOCHA</b>		276,20 m <sup>2</sup>	POZNÁMKA ** V MIESTNOSTIACH S MOKROU PREVÁDZKOU APLIKOVAT POD PVC PODLAHU A OBKLAD TEKUTÚ IZOLÁCIU FLEXIBILNÚ A ZÁKLADNÝ SPEVNŔČACÍ NÁTER GRUNDFESTIGER!					
<b>CELKOVÁ REŠENÁ PLOCHA</b>		401,55 m <sup>2</sup>	ROHY VYSTUŽIŤ IZOLÁČNOU PÁSKOU DICHTBAND 120! PRÁCE REALIZOVÁŤ PODLA SÝSTÉMOVÝCH DET. ATROH!					
<b>ZASTAVANÁ PLOCHA</b>		471,80 m <sup>2</sup>						

- LEGENDA SVIETIDIEL:**
- A1 - PODHLADOVÉ SVIETIDLO RELAX PB OPAL T5, 2x24W, 295x595mm
  - A2 - PODHLADOVÉ SVIETIDLO RELAX PB OPAL T5, 2x20W, 295x1195mm
  - A3 - PODHLADOVÉ SVIETIDLO RELAX PB OPAL T5, 2x54W, 295x1195mm
  - B1 - PODHLADOVÉ SVIETIDLO RELAX PB PAR-V2 T5 REF A8L1, 2x28W, 295x1195mm
  - B2 - PODHLADOVÉ SVIETIDLO RELAX PB PAR-V2 T5 REF A8L1, 1x49W, 295x1495mm
  - B3 - PODHLADOVÉ SVIETIDLO WEGA Bs MODULE 160-B-382-01-01 OPAL, 1x2854W, 50x50x1194mm
  - C1 - STROPNÉ SVIETIDLO WEGA Bs MODULE 160-B-382-01-01 OPAL, 1x54W, 50x50x1194mm
  - C2 - STROPNÉ SVIETIDLO WEGA Bs MODULE 160-B-382-01-01 OPAL, 1x54W, 50x50x1194mm
  - C3 - NÁSTENNÉ SVIETIDLO WEGA I MODULE 160-B-101, 1x54W, 50x50x127mm
  - D1 - ZÁVESNÉ SVIETIDLO MODUL LAMBDA PAR V2 D1D, 1x35W, 118x1506mm
  - D2 - ZÁVESNÉ SVIETIDLO MODUL LAMBDA PAR V2 D1D, 2x28W, 118x1206mm
  - E - STROPNÉ SVIETIDLO MULTILED-V, 3h 85-B-100-05-00 8xLED 3h, PLEKSI TABUĽKA S PUKTOGRAMOM B. (šípka DOLE)
  - F - NÁSTENNÉ SVIETIDLO PROFILUX-B 155-B-29, 11W 1h, PUKTOGRAM A. (šípka VĽAVO)
  - G - PODHLADOVÉ SVIETIDLO LASER MOON 8059.01, 50W, 12V, GU5.3, 108x108x132mm
  - H1 - PODHLADOVÉ SVIETIDLO ACTION 6008.15, 2x28W, 118x117mm
  - H2 - PODHLADOVÉ SVIETIDLO ACTION 6008.15, 2x28W, 118x117mm + spojky a závesné príslušenstvo, 130x117mm
  - H3 - PODHLADOVÉ SVIETIDLO ACTION 6805.15, 2x35W, 118x1507mm
  - X - PODHLADOVÉ SVIETIDLO RELAX PB ASYMMETRIC, 1x28W, 198x1195mm
  - Y - STROPNÉ SVIETIDLO (KUCHYŇSKÁ LINKA) FIMB 849-C Y39 PETRA, 1x39W, 910mm
  - Z - NÁSTENNÉ SVIETIDLO TORNÁDO PC, 1x54W, 100x1270mm

**UPOZORNENIE:**  
 VŠETKY NAVRHOVANÉ MATERIÁLY JE MOŽNÉ NAHRADIŤ OBOJNÝMI MATERIÁLMI S PODOBNÝMI STAVEBOTECHNICKÝMI A FYZIKÁLNÝMI VLASTNOSTAMI INÝCH CERTIFIKOVANÝCH VÝROBČOV!!!  
 VZHLADOM NA TO, ŽE SA JEDNA O REKONŠTRUKČNÉ PRÁCE, KTORÝMI PREDCHÁDZA O ZAMERANÉ OBJEKTY BEZ OHAZENIA SKRYTÝMI STAVEBNÝMI KONŠTRUKCIAMI, JE NEHNE PO ODKRYTÍ TYCHTO REŠENÝCH KONŠTRUKCIÍ PREVERIŤ ROZMERY A GEOMETRIU NOVONAVRHOVANÝCH PRVKOV A STAVEBNÝCH KONŠTRUKCIÍ UPRESNIŤ NA STAVBE POČAS REALIZÁCIE!!!  
 VŠETKY NEZROVNALOSTI SKUTOČNOSTI A VÝKRESU PREKONZULTOVAŤ S ARCHITEKTOM A STATIKOM.

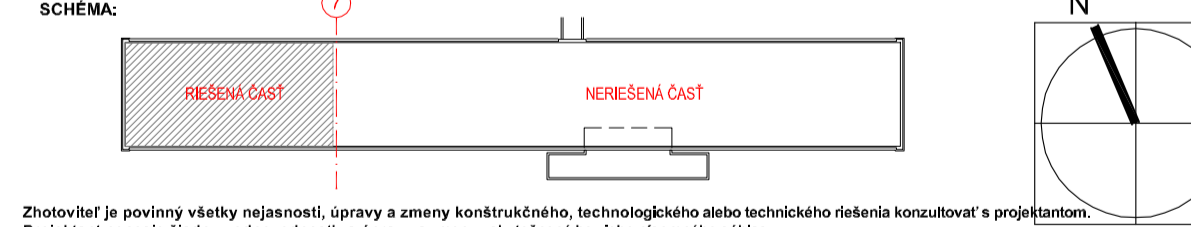

Zhotoviteľ je povinný všetky nejasnosti, opravy a zmeny konštrukčného, technologického alebo technického riešenia konzultovať s projektantom. Projektant nenesie žiadnu zodpovednosť za opravy a zmeny uskutočnené bez jeho plnomocného súhlasu.

**designers, s.r.o.**

Autosť: Ing. arch. Peter Stejlinger dšum 160212  
 Spracovateľ: Designers, s.r.o., Kpt. Nálepku 6, 080 01 Pešov formát 12x44  
 Zodpovedný projektant: Ing. arch. Peter Stejlinger, autorizovaný architekt SKA 1074 AA mierka 1:50  
 Projektant: Ing. arch. Peter Stejlinger stupeň / druh PD DRS  
 číslo zákazky 120802  
 Objednávateľ: UPJŠ Košice, Šrobárová 2, 041 80 Košice stavebný objekt SO 03 "MODERNIZÁCIA"

**MODERNIZÁCIA PRIESTOROV PRE VEDECKO-VÝSKUMNÉ ÚČELY V OBJEKTE PRÍRODOVEDECKEJ FAKULTY UPJŠ, JESENNÁ 5, KOŠICE**

Dok.: Obaň výkresu:  
**E** **PODORYS 3.NP - KLADAČSKÝ PLÁN PODHLADU /NS/**

Číslo zákazky	Fáza	Typ dokumentu	Čísloverný opis	Príloha	Identifikačné číslo	Číslo prílohy	Príloha / druh PD	Rev.
120802	DRS	PR	03	A+	HZ	C 0 0 1	++	A

16  
 Ekvýtesec

Táto dokumentácia je duševným vlastníctvom autorov. Jej použitie podľa ustanovení autorského zákona. Kontakt: www.sosarchitekt.sk