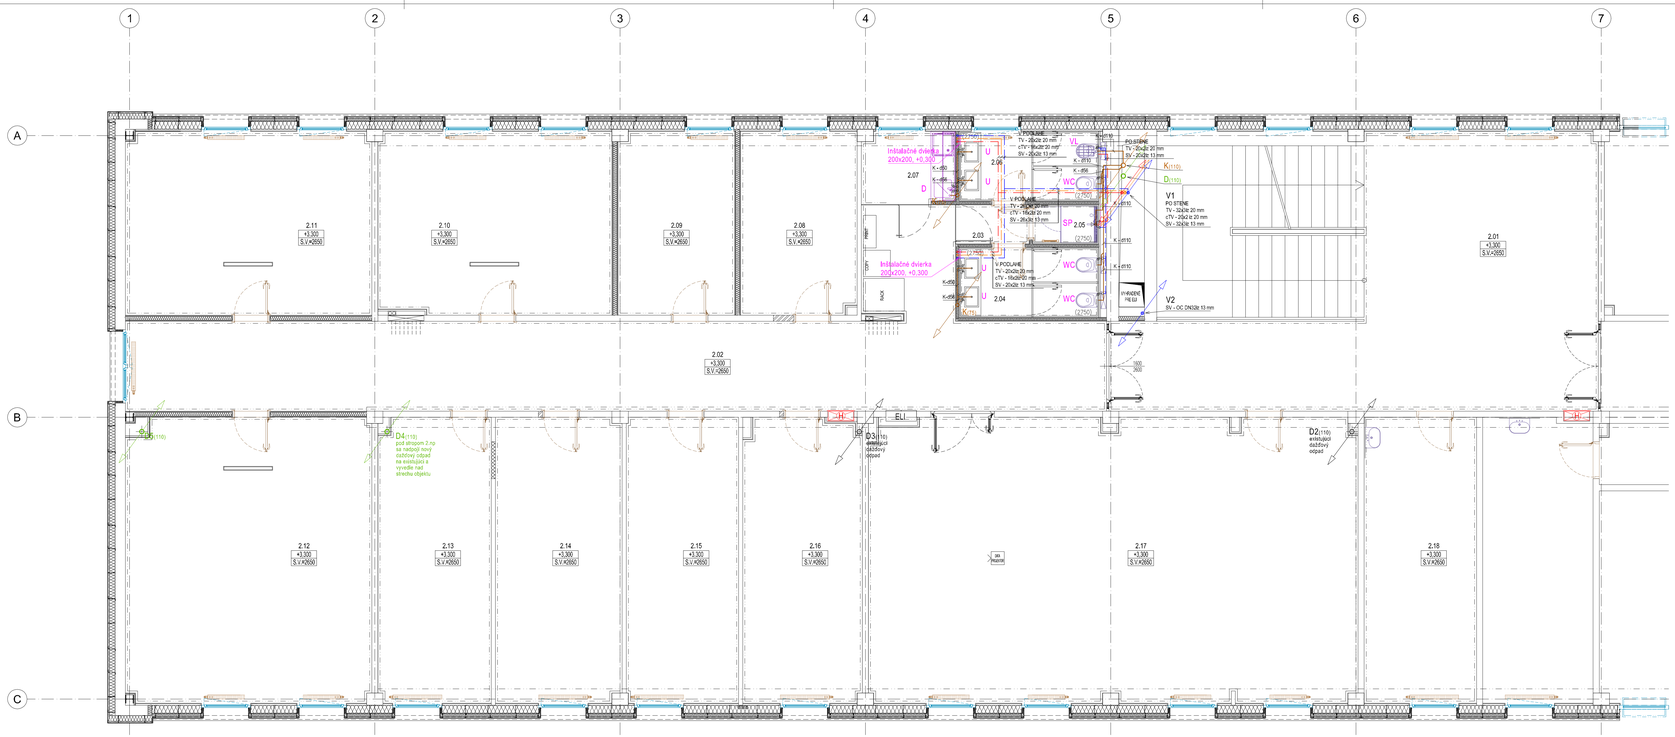

LEGENDA MIESTNOSTI 2.NP:

ČÍSL. NA KÓPIE	ÚČEL MIESTNOSTI	PLOCHA m²	ČÍSL. PODLAHY	PODLAHA	SOKEL / LÍŠTY OBKLADY	STENY	STROPY	POZNÁMKA
2.01	HALA SO SCHODISKOM	74,90	(V+D)	PVC FOLIOVÁ/NIVA WINKOLUM	PVC, SOKLIK V=100mm	SADROVÁ STENKA MALBA DULUX – BELA	SADROKARTÓNOVÝ PODHĽAD MALBA DULUX – BELA	SK SVIETI, SVIETIDLÁ VIDEÓ, POZRI VIEWER VIDEÓ
2.02	CHODBA	53,40	(V)	PVC FOLIOVÁ/NIVA WINKOLUM	PVC, SOKLIK V=100mm	SADROVÁ STENKA MALBA DULUX – BELA	SADROKARTÓNOVÝ PODHĽAD MALBA DULUX – BELA	
2.03	CHODBA	1,75	(V)	PVC FOLIOVÁ/NIVA WINKOLUM	PVC, SOKLIK V=100mm	SADROVÁ STENKA MALBA DULUX – BELA	SADROKARTÓNOVÝ PODHĽAD MALBA DULUX – BELA	
2.04	WC - MUŽI	5,80	(V2)	PVC FOLIOVÁ/NIVA WINKOLUM	OBKLAD Z PVC V=2600mm	SADROVÁ STENKA	SADROKARTÓNOVÝ PODHĽAD MALBA DULUX – BELA	1 MIS(WC)NO, 1 MIS(PISOÁR), 1 UM, 1 ZRKADLO
2.05	SPRCHA	1,55	(V2)	PVC FOLIOVÁ/NIVA WINKOLUM	OBKLAD Z PVC V=2600mm	SADROVÁ STENKA	SADROKARTÓNOVÝ PODHĽAD MALBA DULUX – BELA	1 SPRCHOVÝ KÚT, 1 SPRCHOVACIA ZÁSTENA, 1 ZRKADLO, SUŠIČ RUK
2.06	WC - ŽENY	5,80	(V2)	PVC FOLIOVÁ/NIVA WINKOLUM	OBKLAD Z PVC V=2600mm	SADROVÁ STENKA	SADROKARTÓNOVÝ PODHĽAD MALBA DULUX – BELA	1 MIS(WC)NO, 1 UM, 1 ZRKADLO, SUŠIČ RUK
2.07	DENNÁ MIESTNOSŤ / KUCHYNKA	4,00	(V2)	PVC FOLIOVÁ/NIVA WINKOLUM	OBKLAD Z PVC V=2600mm	SADROVÁ STENKA	SADROKARTÓNOVÝ PODHĽAD MALBA DULUX – BELA	1 DREZ, 1 ZRKADLO, 1 SKRINKA, 1 ZÁSOBNÍK NA UTERÁKY, 1 ZÁSOBNÍK NA TOAPETY, 1 ZÁSOBNÍK NA MYDLO, 1 ZÁSOBNÍK NA ŠTÁPLE, 1 ZÁSOBNÍK NA ŠTÁPLE, 1 ZÁSOBNÍK NA ŠTÁPLE