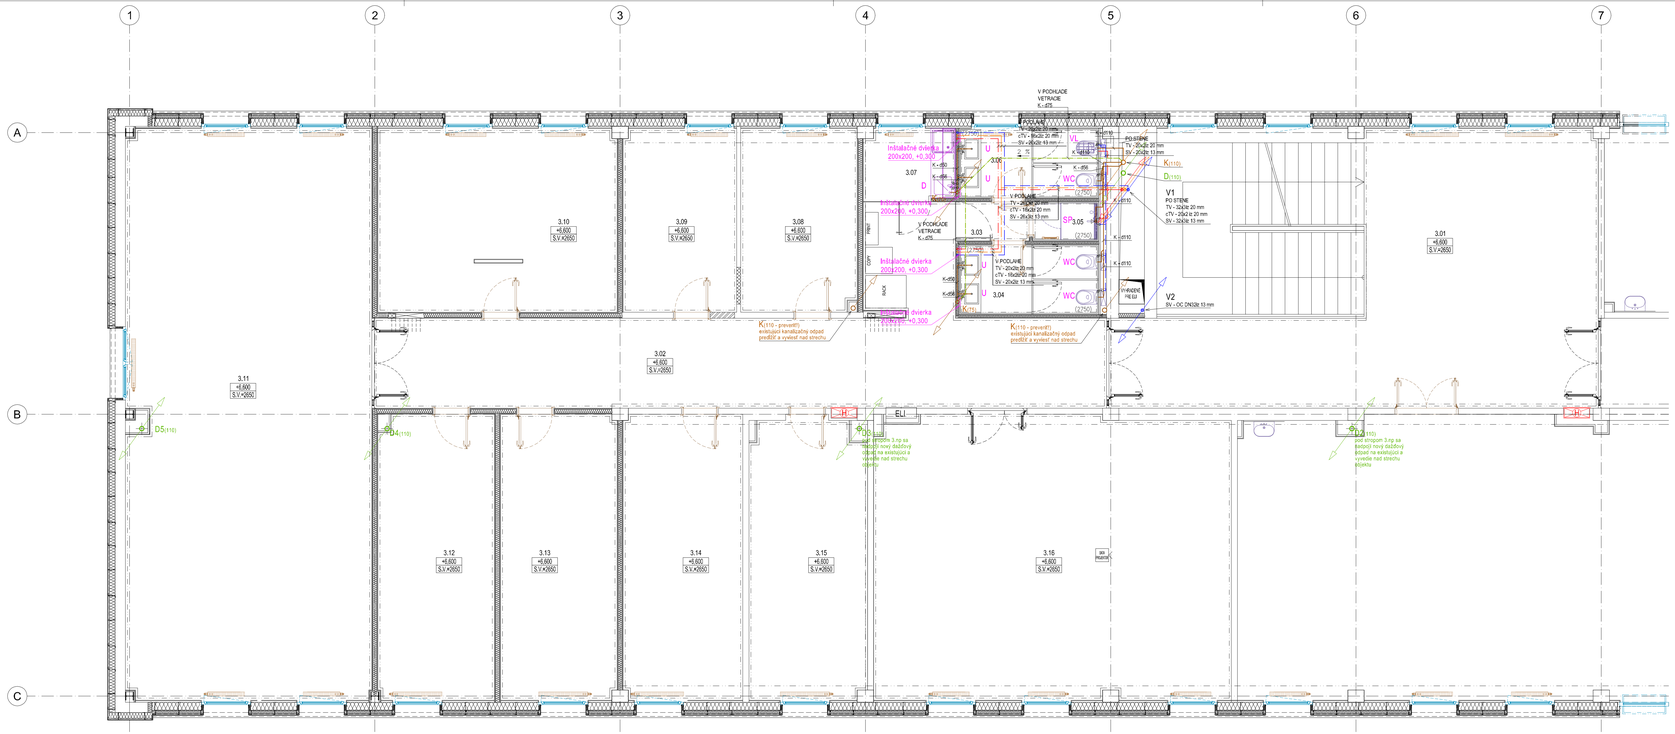
1
2
3
4
5
6
7
A
B
C
V PODHĽADE
VETRACIE
K=-015
PODLAHA
cTV - 20x20 20 mm
SV - 20x20 13 mm
V PODLAHE
TV - 20x20 20 mm
cTV - 16x20 20 mm
SV - 20x20 13 mm
V PODLAHE
TV - 20x20 20 mm
cTV - 16x20 20 mm
SV - 20x20 13 mm
V PODLAHE
TV - 20x20 20 mm
cTV - 20x20 20 mm
SV - 20x20 13 mm
PO STENE
TV - 32x20 20 mm
cTV - 20x20 20 mm
SV - 32x20 13 mm
V1
PO STENE
TV - 32x20 20 mm
cTV - 20x20 20 mm
SV - 32x20 13 mm
V2
SV - DC DN32x 13 mm
Inštalačné dvierka
200x200, +0,300
Inštalačné dvierka
200x200, +0,300
Inštalačné dvierka
200x200, +0,300
Inštalačné dvierka
200x200, +0,300
K(110 - prevetrí) existujúci kanalizačný odpad predĺžiť a vyviesť nad strechu
K(110 - prevetrí) existujúci kanalizačný odpad predĺžiť a vyviesť nad strechu
3.01
+0,600
S.V.+2650
3.02
+0,600
S.V.+2650
3.03
3.04
3.05
3.06
3.07
3.08
+0,600
S.V.+2650
3.09
+0,600
S.V.+2650
3.10
+0,600
S.V.+2650
3.11
+0,600
S.V.+2650
3.12
+0,600
S.V.+2650
3.13
+0,600
S.V.+2650
3.14
+0,600
S.V.+2650
3.15
+0,600
S.V.+2650
3.16
+0,600
S.V.+2650
D5(110)
D4(110)
D3(110)
D2(110)
D1(110)
ELI
H
H
WC
WC
WC
WC
SP
D
U
U
U
U
VL
K(110)
K(110)
K(110)