


- Legenda:**
- Prívodné potrubie- plastové, hadicové prevedenie, Herz, vedené v podlahe, izolované (resp. ochranná trubka), 16x2
 - Vratné potrubie- plastové, hadicové prevedenie, Herz, vedené v podlahe, izolované (resp. ochranná trubka), 16x2
 - Prívodné potrubie- plastové, tyčové prevedenie, Herz, vedené v stene, pod stropom, v šachte, izolované, 20x2, 26x3, 32x3, 40x3,5, 50x4, 63x4,5
 - Vratné potrubie- plastové, tyčové prevedenie, Herz, vedené v stene, pod stropom, v šachte, izolované, 20x2, 26x3, 32x3, 40x3,5, 50x4, 63x4,5
 - Nové vykurovacie teleso, ktoré nahrádza staré vykurovacie teleso
 - S1 Označenie pre stúpačky potrubie vykurovania „1..“ + dimenzia stúpačky
 - TRV/15/nast. TS90/15 Termostatický ventil bez regulácie HERZ TS90 - rohové, dimenzia ventilu DN15
 - RL5/15/nast. Srupeň HERZ RL5 (s regulačným, prednastavením) - rohové prevedenie, dimenzia ventilu DN15
 - R1-9 ROZDELOVAČ č.1, 9 OKRUHOV
 - GK UZATVÁRAČI KOHÚT - dimenzia podľa projektu, umiestnenie do rozdeľovacej skrinky R1až R10 na prívod
 - (RV) Stromax M UZATVÁRAČI, REGULÁČNY VENTIL HERZ - dimenzia podľa projektu, umiestnenie do rozdeľovacej skrinky R1až R10 na spätičku
 - Zrealizovať regulačné nastavenie ventilu podľa projektu

LEGENDA TELIES

- 101-01 — MIESTNOSŤ - PORADOVÉ ČÍSLO TELESA
- 20°C — TEPLOTA VZDUCHU V MIESTNOSTI
- 21VK/6080 — TYP TELESA / VÝŠKA TELESA(60cm) / DĹŽKA TELESA (90cm)
- TRV/15/1.8 — TERMOSTATICKÁ REGULÁČNÁ VLOŽKA S TH HLAVICOU HEIMEIER
- TH Dimenzia ventilu / nastavenie ventilu
- TH TERMOSTATICKÁ HLAVICA
- NAPOJENIE ZO SPODU - pomocou adaptérov
- 16x2 PLAST V PODLAHE GT PB DD — VYPÚŠŤACIA ZÁTKA
- ODVZDUŠŇOVACÍ VENTIL

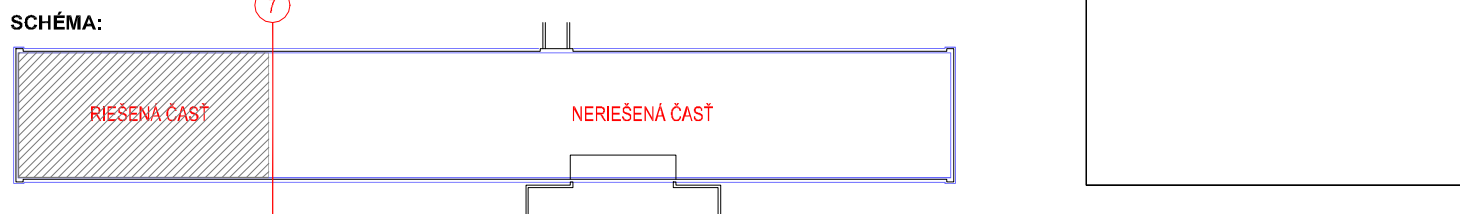

Zhotoviteľ je povinný všetky nejasnosti, úpravy a zmeny konštrukčného, technologického alebo technického riešenia konzultovať s projektantom. Projektant nenesie žiadnu zodpovednosť za úpravy a zmeny uskutočnené bez jeho písomného súhlasu.

designers, s.r.o. sídlo (fakturačná adresa): Tatranská Lomnica 531, 059 60 Vysoké Tatry
aleš (tovarová adresa): Kol. Nálepku 6, 080 01 Prešov
peter.steiniger@designers.sk / 00421 933 693 736

Autor:	Ing. arch. Peter Steiniger	dátum:	10/2012
Spracovateľ:	Designers, s.r.o., Kpt. Nálepku 6, 080 01 Prešov	formát:	4xA4
Zodpovedný projektant:	Ing. Richard Nagy, PhD.	mierka:	1:70
Projektant:	Ing. Richard Nagy, PhD., Pronco sro	stupeň / druh PD:	DRS
		číslo zákazky:	120802
Objednávateľ:	UPJŠ Košice, Šrobárová 2, 04180 Košice	stavebný objekt:	SO 03 "MODERNIZÁCIA"

Názov dokumentácie:
**MODERNIZÁCIA PRIESTOROV PRE VEDECKO-VÝSKUMNÉ ÚČELY
V OBJEKTE PRÍRODOVEDECKEJ FAKULTY UPJŠ, JESENNÁ 5, KOŠICE**

Dok.: **E** **PODORYS 1.NP / NOVONAVRHOVANÝ STAV**

Číslo základný	Fáza	Typ dokumentu	Stavový opis / Akcia	Príloha	Menšička spracovateľa	číslo rok,mesiac	označenie (objekt)	Rev.
120802	DRS	PR	03	UK	HZ	C 0 0 1	++	A

E-01
č. výkresu:

Táto dokumentácia je duševným vlastníctvom autorov. Jej použitie podlieha ustanoveniam autorského zákona. Kontakt: www.sosarchitekti.sk