


ROZVÁDZAČ ZAPUSTENÝ DZ430-3507 EI30 -KRYTIE IP 40/IP20

šxvxhl 750x1150x240 mm
 PRIVOD ZDOLA
 VÝVODY ZDOLA + ZHORA
 $P_i = 50\text{kW}$
 $\beta = 0,8$
 $P_s = 40\text{kW}$
 $I_{km} = 3,93\text{kA}$, $i_p = 6,91\text{kA}$

ROZVODNÁ SUSTAVA 3+PE+N AC 400V 50Hz TNC-S
 OCHRANNÉ OPATRENIA PRED URAZOM ELEKTRICKÝM PRUDOM PODLA STN 33 2000-4-41.
 ZÁKLADNÁ OCHRANA: ZÁKLADNOU IZOLÁCIOU ŽIVÝCH ČASTÍ ,KRYTMI.
 OCHRANA PRI PORUCHE BUDE SAMOCINNÝM ODPOJENÍM PRI PORUCHE A OCHR. POSPÁJANÍM
 DOPLNKOVÁ OCHRANA PRUĐOVÝM CHRANICOM

SCHEMA:

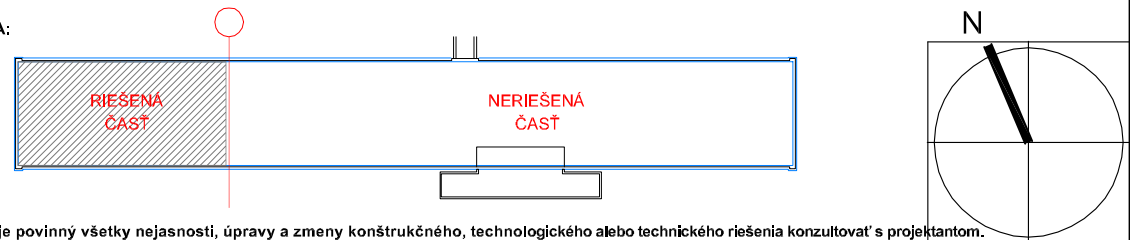

Zhotoviteľ je povinný všetky nejasnosti, úpravy a zmeny konštrukčného, technologického alebo technického riešenia konzultovať s projektantom.
 Projektant nenesie žiadnu zodpovednosť za úpravy a zmeny uskutočnené bez jeho písomného súhlasu.

| | |
|-------------------|--|
| designers, s.r.o. | sídlo (fakturačná adresa) : Tatranská Lomnica 531, 059 60 Vysoké Tatry ateliér (doručovacia adresa) : Kpt. Nálepku 6, 080 01 Prešov peter.steinliger@stonline.sk / 00421 903 603 796 |
|-------------------|--|

| | | |
|---|------------------|----------------------|
| Autor: Ing. arch. Peter Steinliger | dátum | 10/2012 |
| Spracovateľ: Designers, s.r.o., Kpt. Nálepku 6, 080 01 Prešov | formát | 12xA4 |
| Zodpovedný projektant: Ing. Jozef Ruščák | mierka | ---- |
| Projektant: Ing. Jozef Ruščák | stupeň / druh PD | DRS |
| | číslo zákazky | 120802 |
| Objednávateľ: UPJŠ Košice, Šrobárová 2, 04180 Košice | stavebný objekt | SO 01 VLASTNÝ OBJEKT |


Názov dokumentácie:
**MODERNIZÁCIA PRIESTOROV PRE VEDCKO-VÝSKUMNÉ ÚČELY
 V OBJEKTE PRÍRODOVEDECKEJ FAKULTY UPJŠ, JESENNÁ 5, KOŠICE**

Dok.: Obsah výkresu:
E ROZVADZAČ RS1

| Číslo zakázky | Fáza | Typ dokumentu | Stavebný objekt /lokality/ | Profesia | Identifikácia spracovateľa | číslo /rok,mesiac/ | podlažie /deň/ | Rev. |
|---------------|------------|---------------|----------------------------|-------------|----------------------------|--------------------|----------------|----------|
| 120802 | DRS | PR | 03 | E-SI | HZ | C 0 0 1 | ++ | A |

E05

č.výkresu:

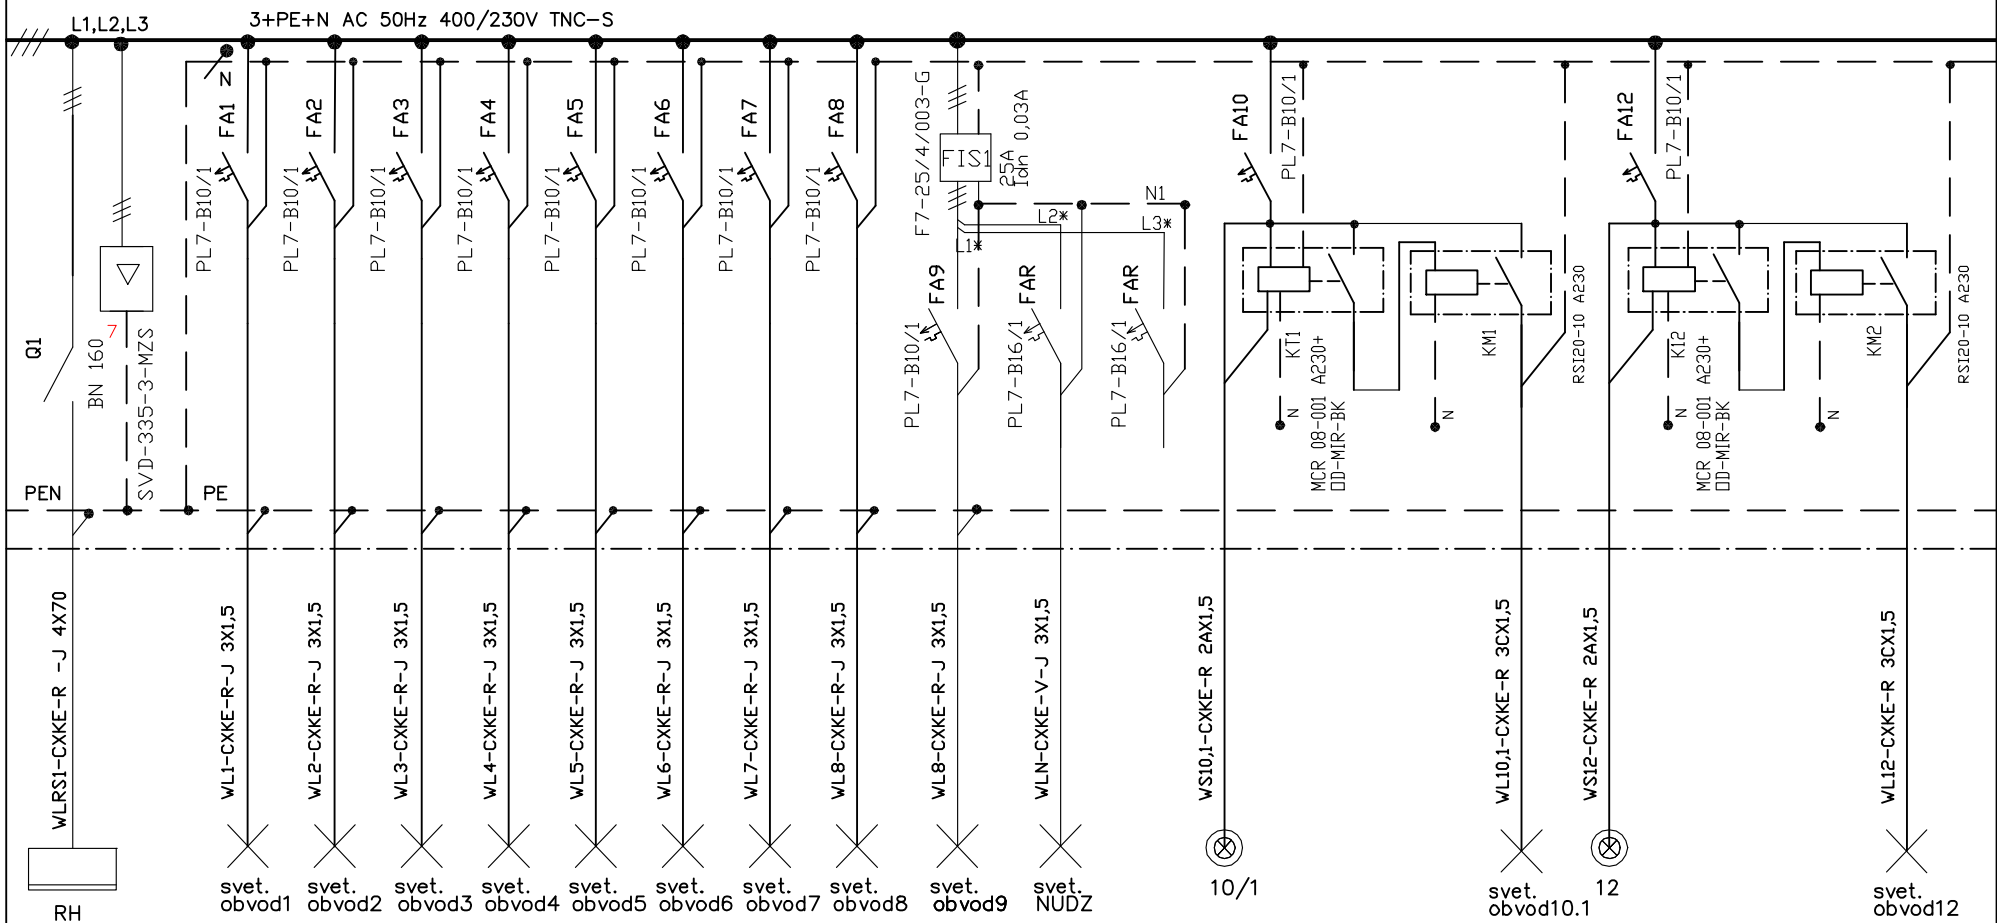


| | | | |
|-------|-------|-------------|------------------------|
| Z | | Ing. Ruščák | Dátum: 10/2012 |
| | | | Zprac: Ing. RUŠČÁK |
| | | | Kontrol: Ing. RUŠČÁK |
| Zmena | Dátum | Meno | Zodp. pro: Ing. RUŠČÁK |


STAVBA: MODERNIZÁCIA PRIESTOROV PRE VEDECKO-VÝSKUMNÉ ÚČELY V OBJEKTE PRÍRODOVEDECKEJ FAKULTY UPJŠ, JESENNÁ 5, KOŠICE
 DIEL: E5-ELEKTROINŠTALÁCIE-SILNOPRÚD

| | |
|----------|--------------------|
| Názov | ROZVADZAC RS1 |
| Zákazka: | 120802 |
| Stupeň: | REALIZAČNÝ PROJEKT |

| | |
|--------|---|
| E-05 | |
| listov | 5 |
| list | 2 |

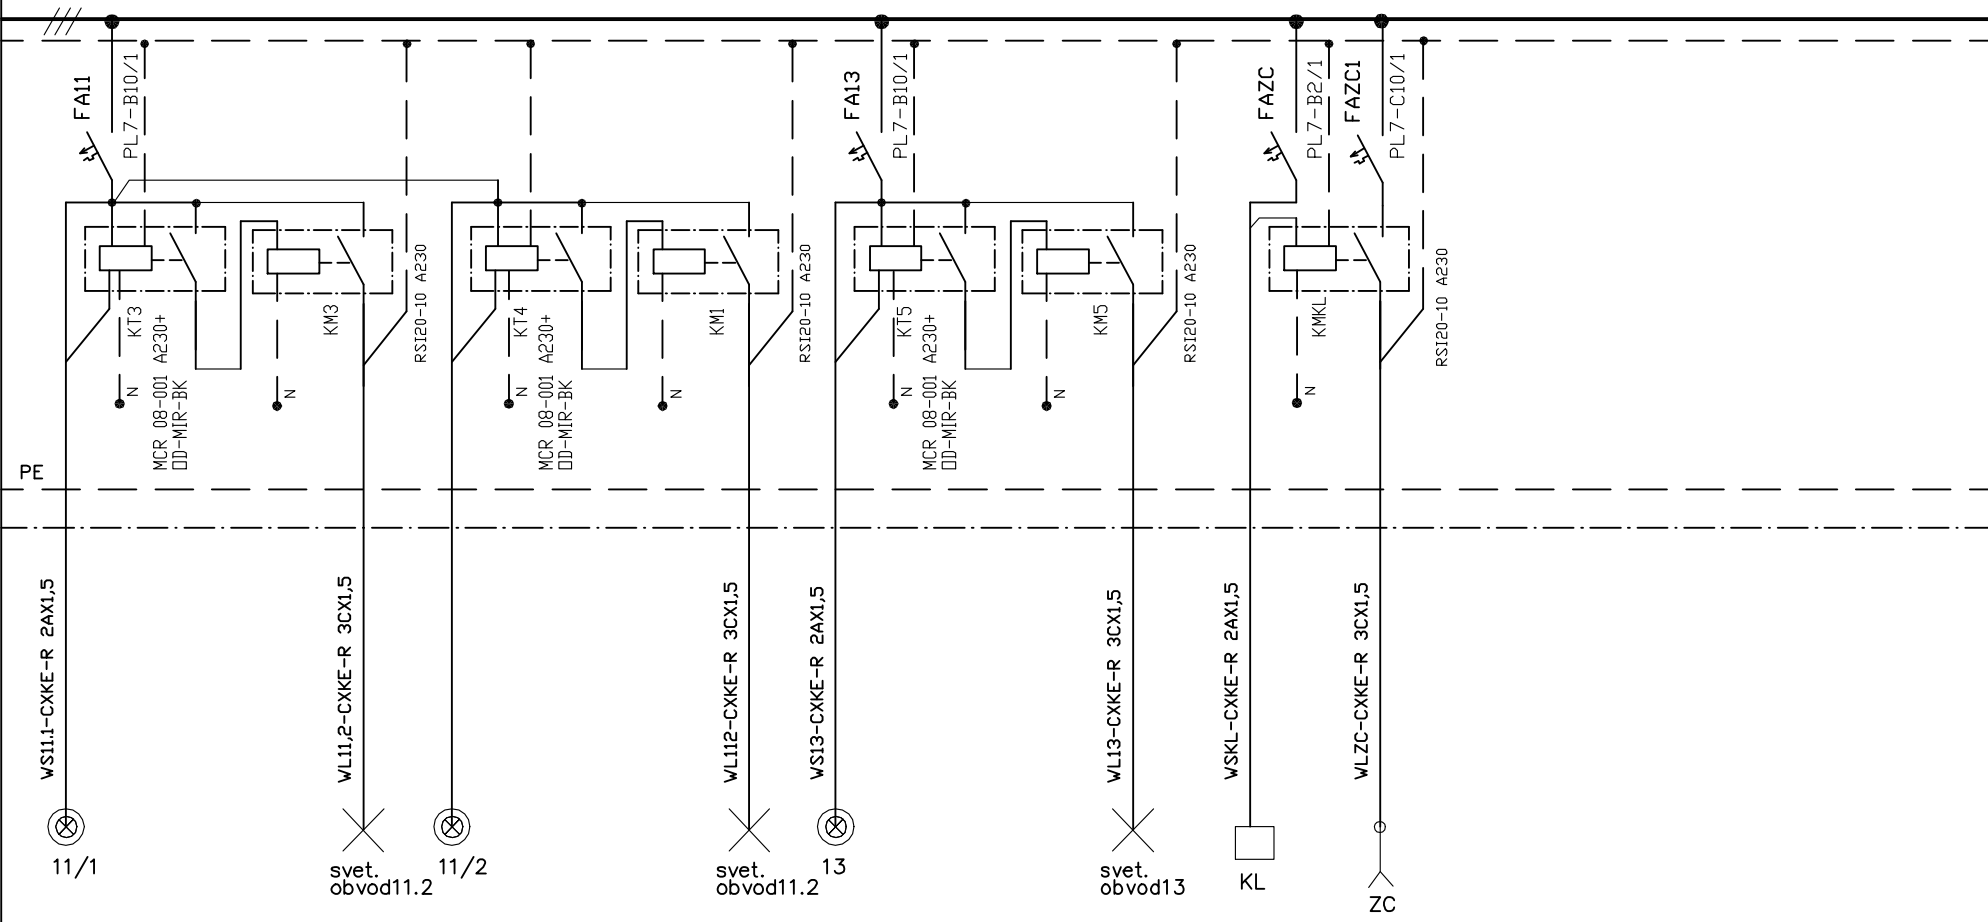

| | | | | | | | | |
|-------|-------|-------------|------------------------|--|----------------------------|---------------|------|---|
| Z | | Ing. Ruščák | Dátum: 10/2012 | STAVBA: MODERNIZÁCIA PRIESTOROV PRE VEDECKO-VÝSKUMNÉ ÚČELY V OBJEKTE PRÍRODOVEDECKEJ FAKULTY UPJŠ, JESENNÁ 5, KOŠICE | Názov | ROZVADZAC RS1 | E-05 | |
| | | | Zprac: Ing. RUŠČÁK | | Zákazka: 120802 | listov | | 5 |
| | | | Kontrol: Ing. RUŠČÁK | | Stupeň: REALIZAČNÝ PROJEKT | list | | 3 |
| Zmena | Dátum | Meno | Zodp. pro: Ing. RUŠČÁK | DIEL: E5-ELEKTROINŠTALÁCIE-SILNOPRÚD | | | | |

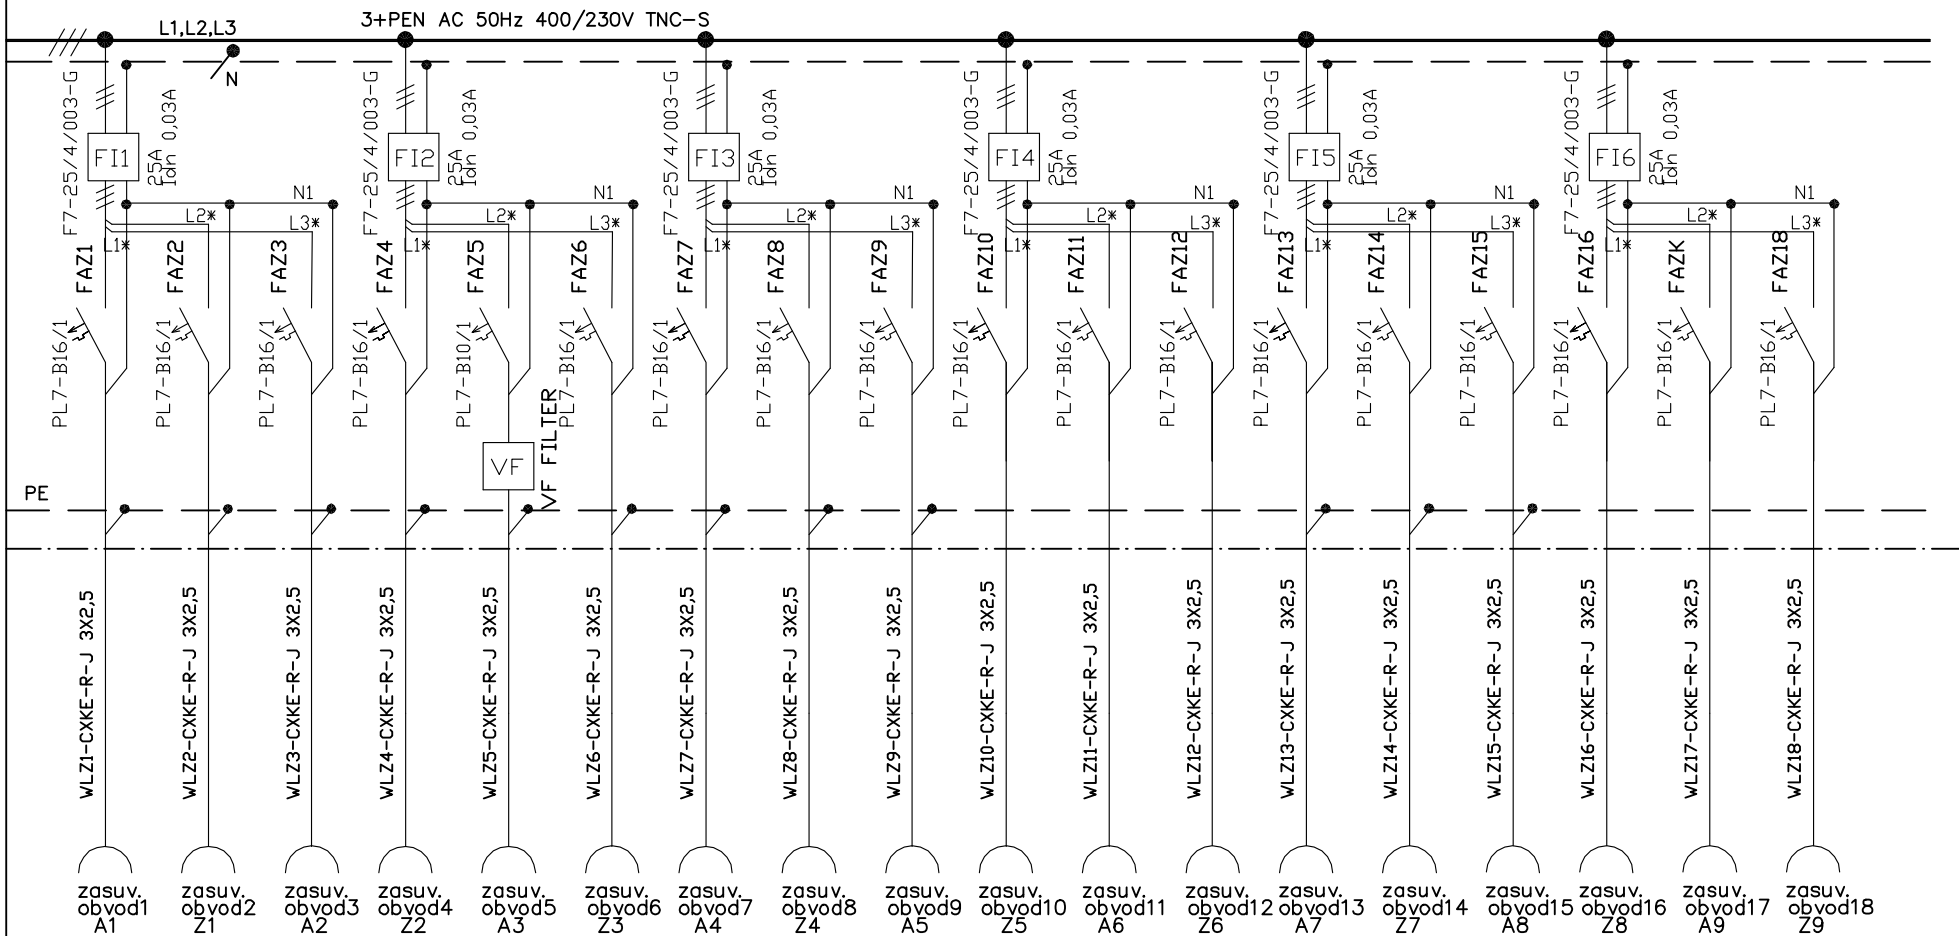

| | | | |
|-------|-------|-------------|-------------------------|
| Z | | Ing. Ruščák | Dátum: 10/2012 |
| | | | Zprac: Ing. RUŠČÁK |
| | | | Kontrol: Ing. RUŠČÁK |
| Zmena | Dátum | Meno | Zodp. proj: Ing. RUŠČÁK |


STAVBA: MODERNIZÁCIA PRIESTOROV PRE VEDECKO-VÝSKUMNÉ ÚČELY V OBJEKTE PRÍRODOVEDECKEJ FAKULTY UPJŠ, JESENNÁ 5, KOŠICE

DIEL: E5-ELEKTROINŠTALÁCIE-SILNOPRÚD

| | |
|----------|--------------------|
| Názov | ROZVADZAC RS1 |
| Zákazka: | 120802 |
| Stupeň: | REALIZAČNÝ PROJEKT |

E-05

| | |
|--------|---|
| listov | 5 |
| list | 4 |

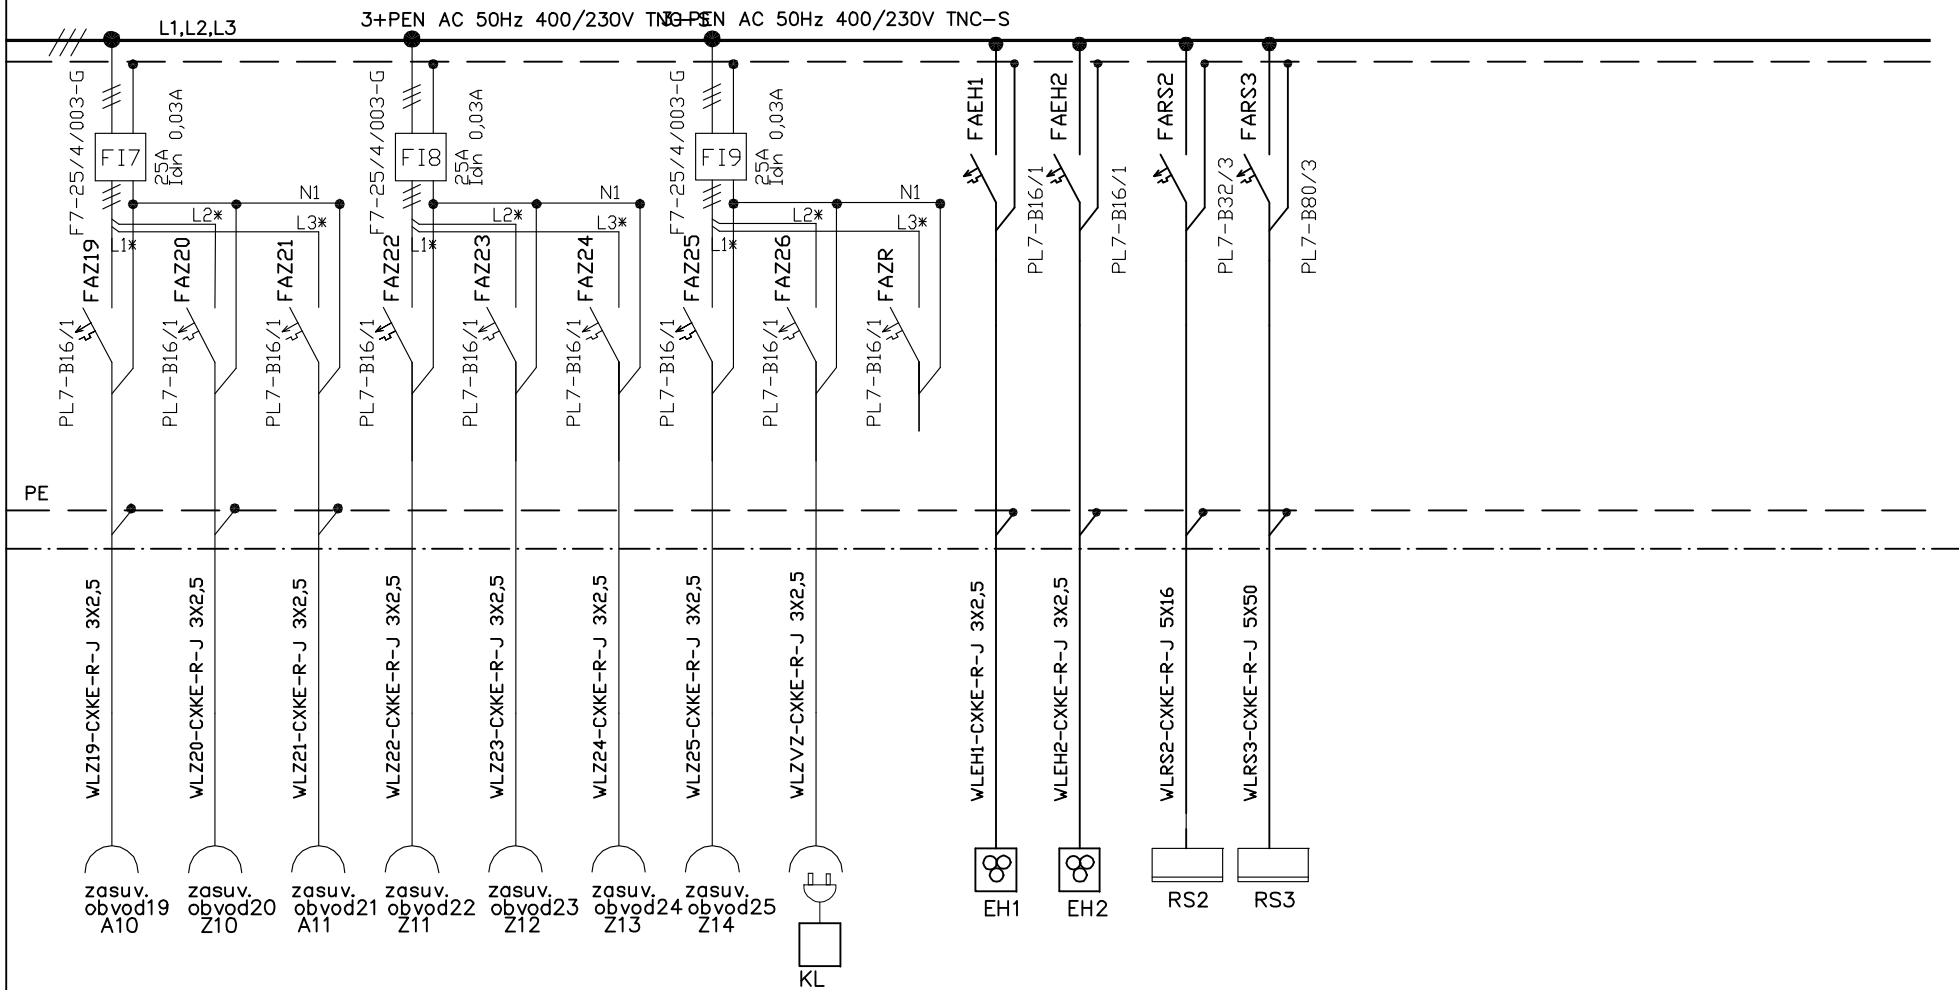

| | | | |
|-------|-------|-------------|-------------------------|
| Z | | Ing. Ruščák | Dátum: 10/2012 |
| | | | Zprac: Ing. RUŠČÁK |
| | | | Kontrol: Ing. RUŠČÁK |
| Zmena | Dátum | Meno | Zodp. proj: Ing. RUŠČÁK |

STAVBA: MODERNIZÁCIA PRIESTOROV PRE VEDECKO-VÝSKUMNÉ ÚČELY V OBJEKTE PRÍRODOVEDECKEJ FAKULTY UPJŠ, JESENNÁ 5, KOŠICE
 DIEL: E5-ELEKTROINSTALÁCIE-SILNOPRÚD

| | |
|----------|--------------------|
| Názov | ROZVADZAC RS1 |
| Zákazka: | 120802 |
| Stupeň: | REALIZAČNÝ PROJEKT |

| | |
|-------------|---|
| E-05 | |
| listov | 5 |
| list | 5 |