

ROZVÁDZAČ NASTENNY DN43 3506 –KRYTIE IP 40/IP20

šxvxhl 710x1150x240 mm

PRIVOD ZDOLA

VÝVODY ZDOLA + ZHORA

$P_i = 45\text{kW}$

$\beta = 0,7$

$P_s = 32\text{kW}$

$I_{km} = 3,93\text{kA}$, $i_p = 6,91\text{kA}$

ROZVODNA SUSTAVA 3+PE+N AC 400V 50Hz TNC-S


OCHRANNÉ OPATRENIA PRED URAZOM ELEKTRICKYM PRUDOM PODLA STN 33 2000-4-41.

ZÁKLADNÁ OCHRANA: ZÁKLADNOU IZOLÁCIOU ŽIVÝCH ČASTÍ ,KRYTMI.

OCHRANA PRI PORUCHE BUDE SAMOCINNÝM ODPOJENÍM PRI PORUCHE A OCHR. POSPÁJANÍM

DOPLNKOVÁ OCHRANA PRUĐOVÝM CHRANICOM

SCHEMA:

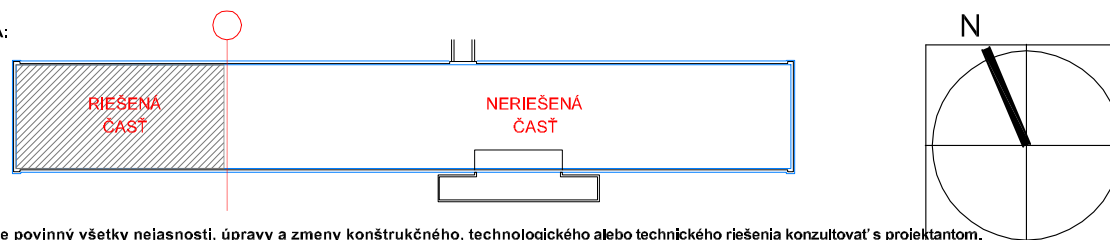

Zhotoviteľ je povinný všetky nejasnosti, úpravy a zmeny konštrukčného, technologického alebo technického riešenia konzultovať s projektantom. Projektant nenesie žiadnu zodpovednosť za úpravy a zmeny uskutočnené bez jeho písomného súhlasu.

designers, s.r.o.

sídlo (fakturačná adresa) : Tatranská Lomnica 531, 059 60 Vysoké Tatry
 ateliér (doručovacia adresa) : Kpt. Nálepku 6, 080 01 Prešov
 peter.steinliger@stonline.sk / 00421 903 603 796

Autor:	Ing. arch. Peter Steinliger	dátum	10/2012
Spracovateľ:	Designers, s.r.o., Kpt. Nálepku 6, 080 01 Prešov	formát	12xA4
Zodpovedný projektant:	Ing. Jozef Ruščák	mierka	----
Projektant:	Ing. Jozef Ruščák	stupeň / druh PD	DRS
		číslo zákazky	120802
Objednávateľ:	UPJŠ Košice, Šrobárová 2, 04180 Košice	stavebný objekt	SO 01 VLASTNÝ OBJEKT

Názov dokumentácie:


**MODERNIZÁCIA PRIESTOROV PRE VEDCKO-VÝSKUMNÉ ÚČELY
 V OBJEKTE PRÍRODOVEDECKEJ FAKULTY UPJŠ, JESENNÁ 5, KOŠICE**

Dok.: Obsah výkresu:
E ROZVADZAČ RSV

Číslo zakázky	Fáza	Typ dokumentu	Stavebný objekt /lokality/	Profesia	Identifikácia spracovateľa	číslo /rok,mesiac/	podlažie /deň/	Rev.
120802	DRS	PR	03	E-SI	HZ	C 0 0 1	++	A

E09

č.výkresu:

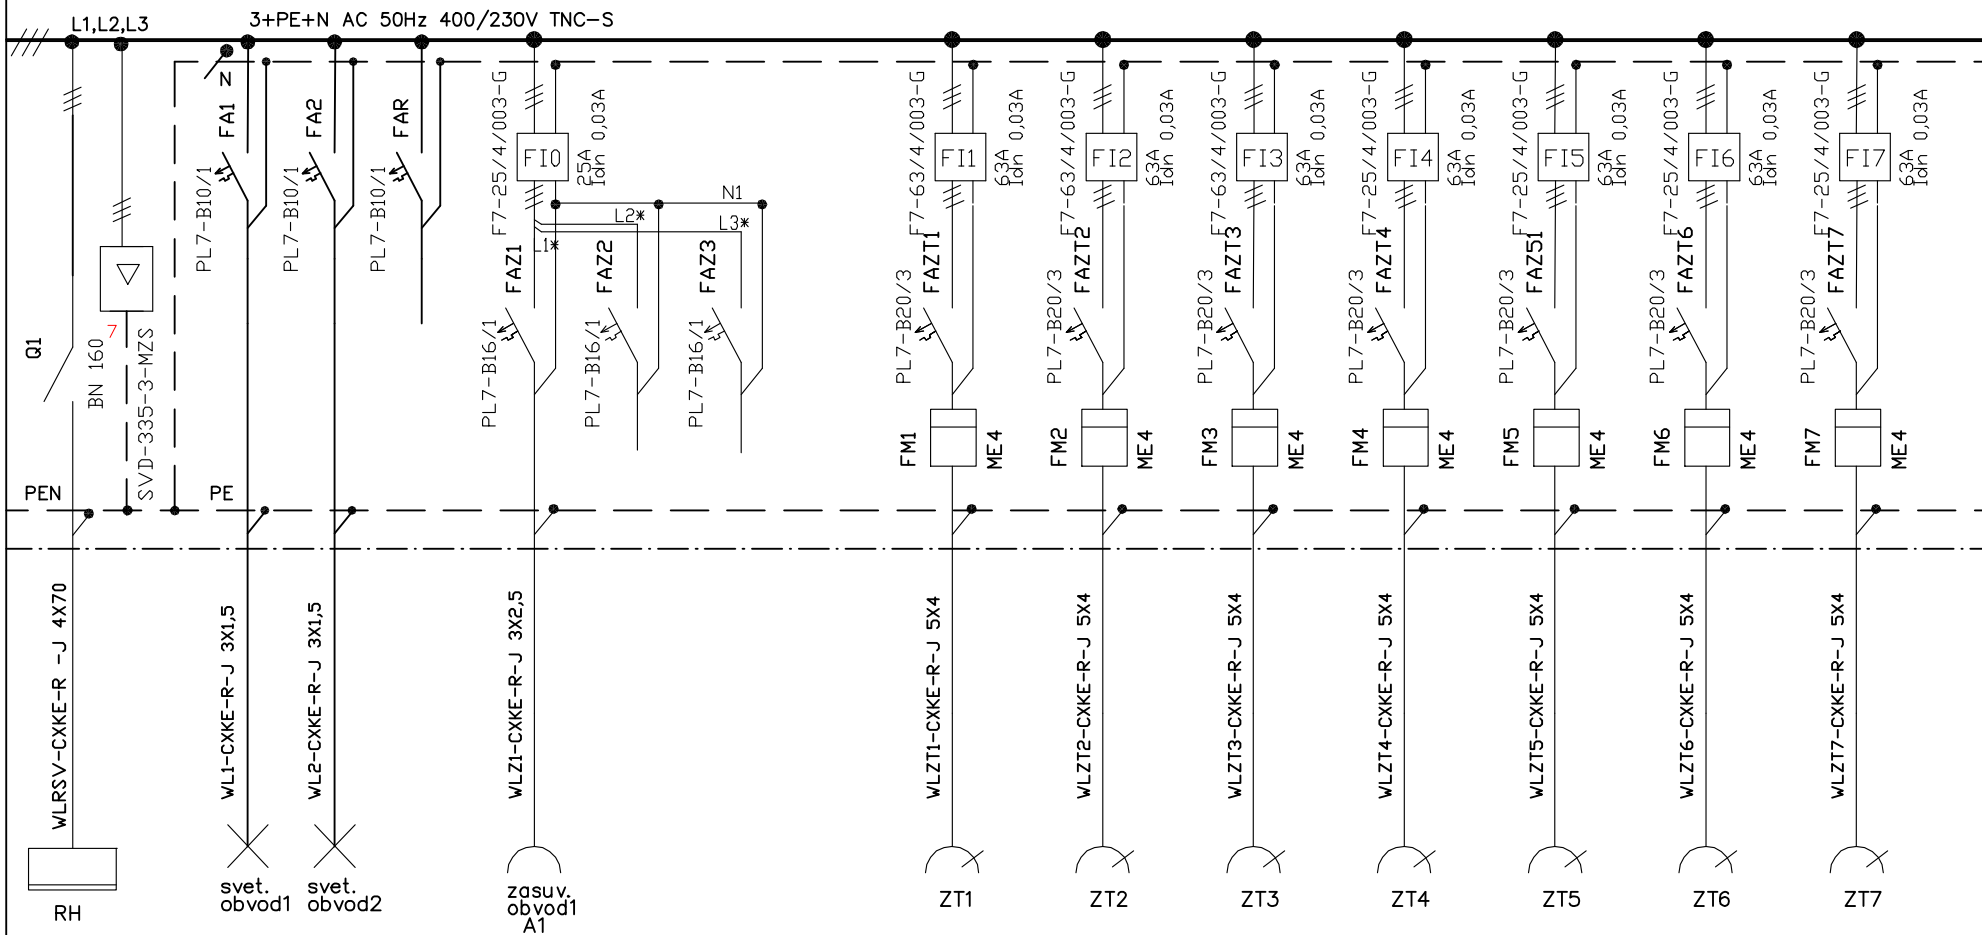


Z		Ing. Ruščák	Dátum: 10/2012
			Zprac: Ing. RUŠČÁK
			Kontrol: Ing. RUŠČÁK
Zmena	Dátum	Meno	Zodp. pro: Ing. RUŠČÁK

STAVBA: MODERNIZÁCIA PRIESTOROV PRE VEDECKO-VÝSKUMNÉ ÚČELY V OBJEKTE PRÍRODOVEDECKEJ FAKULTY UPJŠ, JESENNÁ 5, KOŠICE
 DIEL: E5-ELEKTROINSTALÁCIE-SILNOPRÚD

Názov	ROZVADZAC RSV
Zákazka:	120802
Stupeň:	REALIZAČNÝ PROJEKT

E-09	
listov	3
list	2

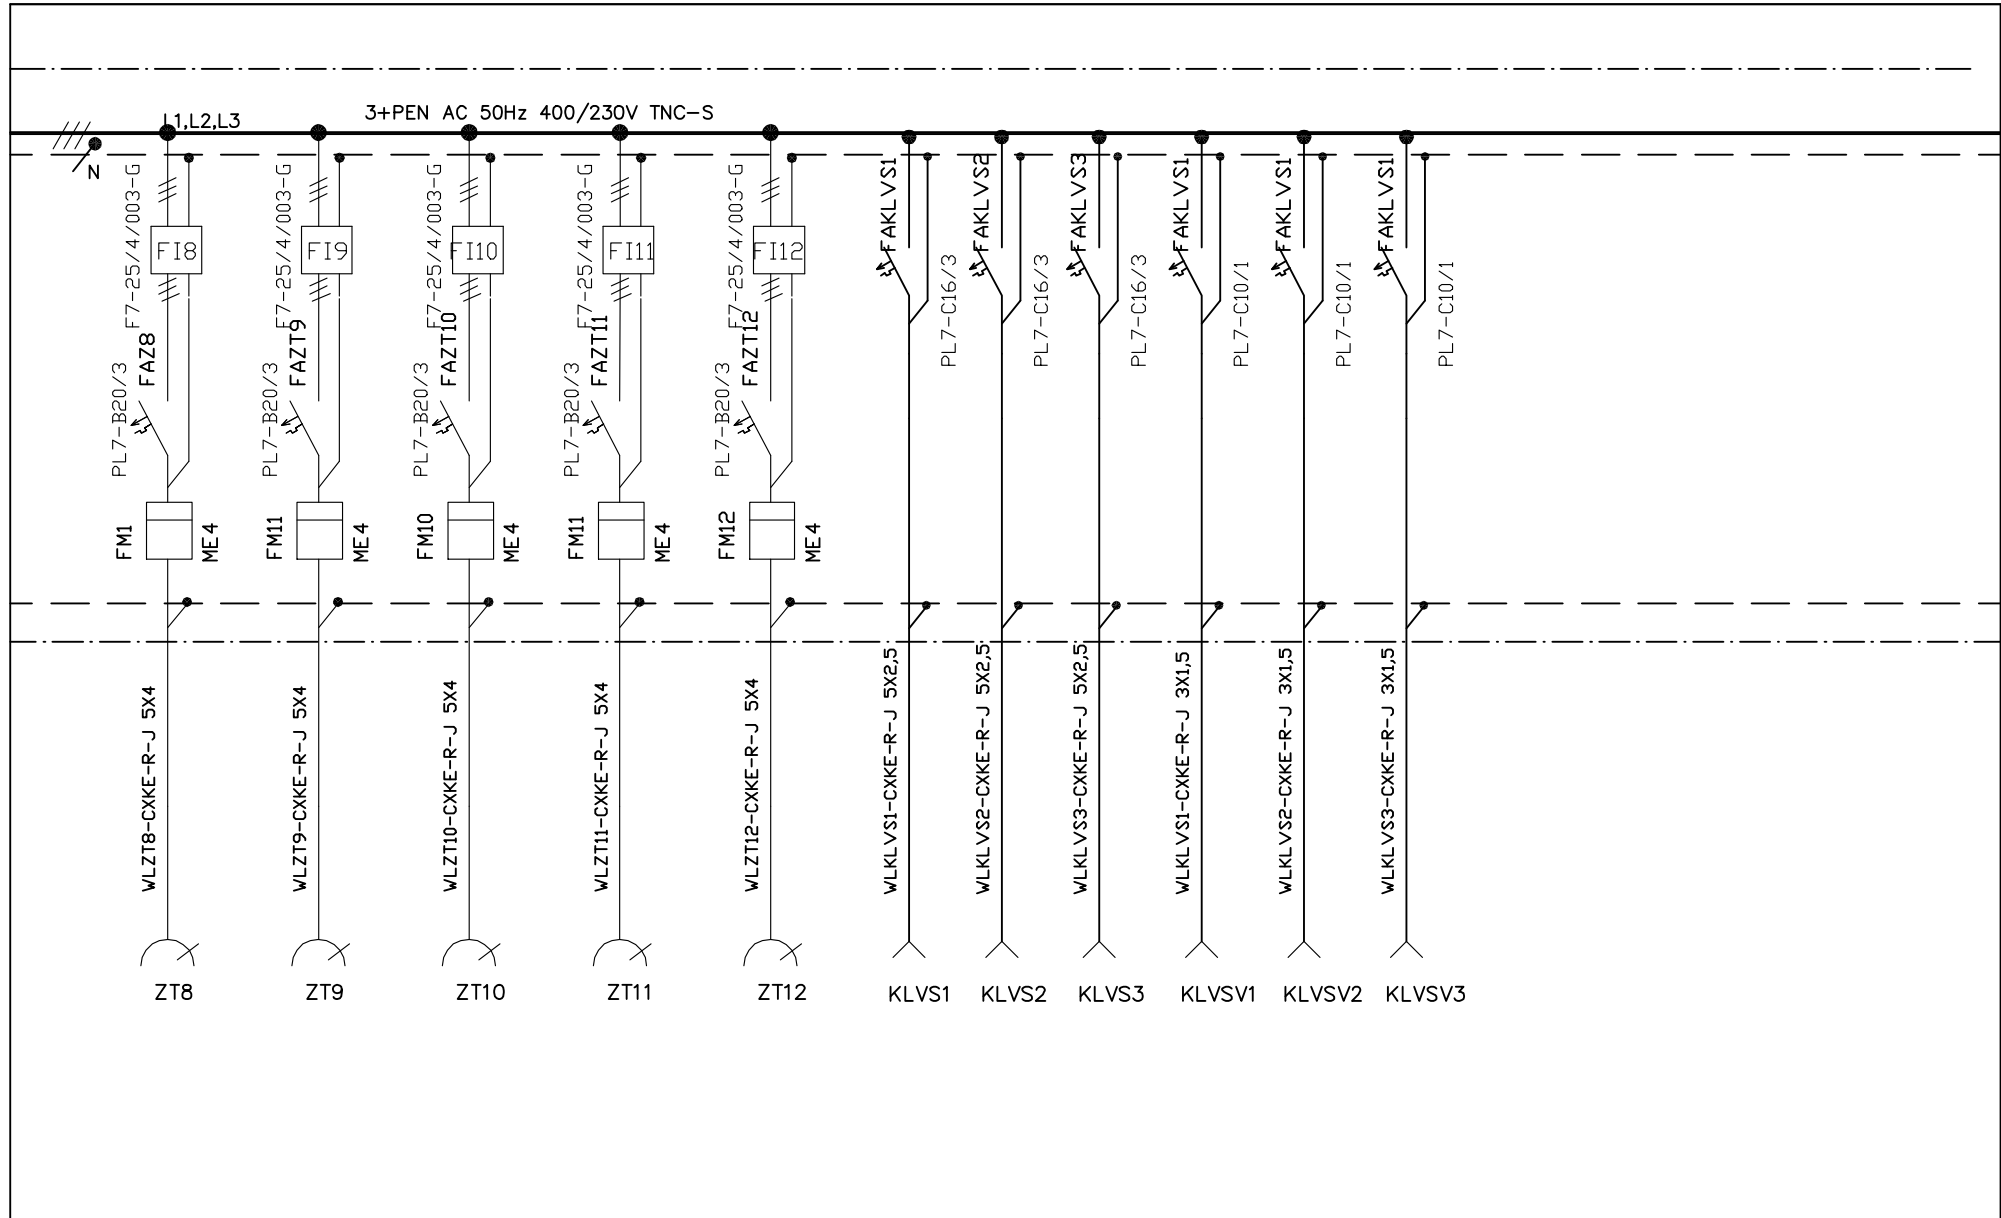

Z		Ing. Rušáček	Dátum: 10/2012	STAVBA: MODERNIZÁCIA PRIESTOROV PRE VEDECKO-VÝSKUMNÉ ÚČELY V OBJEKTE PRÍRODOVEDECKEJ FAKULTY UPJŠ, JESENNÁ 5, KOŠICE	Názov	ROZVADZAC RSV	E-09	
			Zprac: Ing. RUŠČÁK		Zákazka: 120802	listov		3
			Kontrol: Ing. RUŠČÁK		Stupeň: REALIZAČNÝ PROJEKT	list		3
Zmena	Dátum	Meno	Zodp. pro: Ing. RUŠČÁK	DIEL: E5-ELEKTROINSTALÁCIE-SILNOPRÚD				