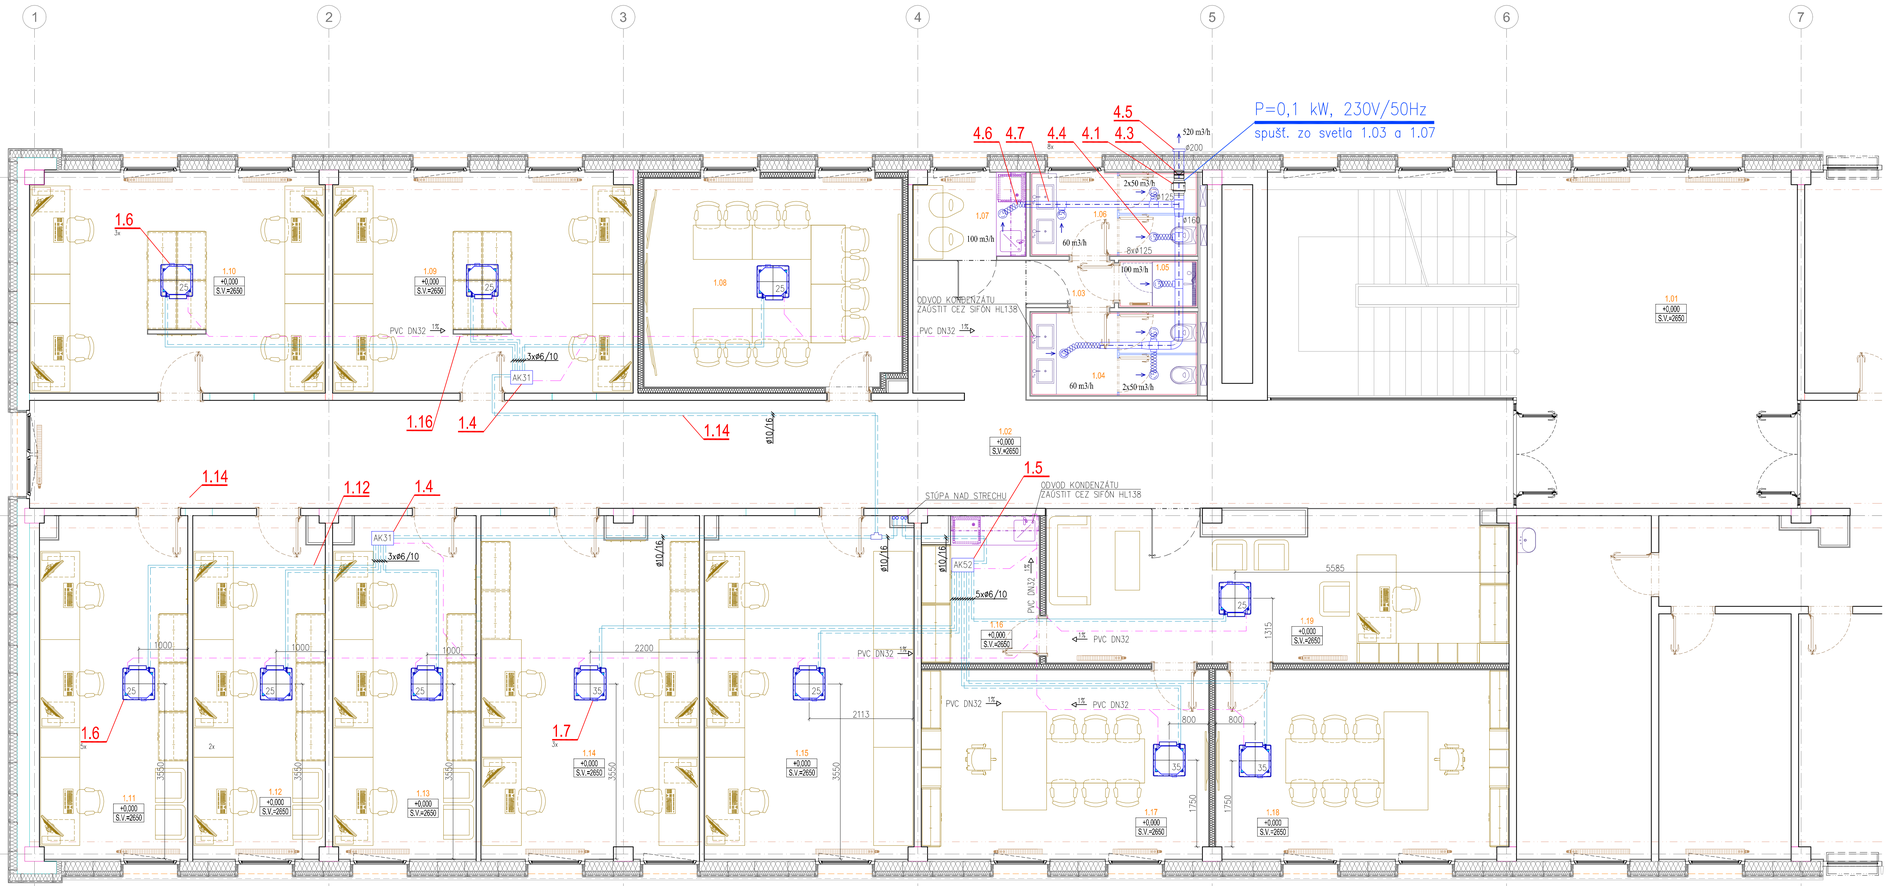

1:50

LEGENDA MIESTNOSTI 1.NP:

ČÍSLO MIESTNOSTI	NÁZOV MIESTNOSTI	PLOCHA m²	ČÍSLO PODLAHY	PODLAHA	SOKEL/LIŠTY/OBKLADY	STENY	STROPY	POZNÁMKA
1.01	HALA SO SCHODISKOM	60,50	P1,P2	PVC PODLAHOVINA MARMOLEUM	PVC: SOKEL V=100mm	SÁDROVÁ STIERKA MALBA DULUX – BIELA	SÁDROKARTÓNOVÝ PODHĽAD MALBA DULUX – BIELA	SK: SYSTÉM. ZVÄČŠENÁ HRÚBKA PODHĽADU V MIESTE ODVODU
1.02	CHODBA	72,70	P2	PVC PODLAHOVINA MARMOLEUM	PVC: SOKEL V=100mm	SÁDROVÁ STIERKA MALBA DULUX – BIELA	SÁDROKARTÓNOVÝ PODHĽAD MALBA DULUX – BIELA	
1.03	CHODBA	1,75	P2	PVC PODLAHOVINA MARMOLEUM	PVC: SOKEL V=100mm	SÁDROVÁ STIERKA MALBA DULUX – BIELA	SÁDROKARTÓNOVÝ PODHĽAD MALBA DULUX – BIELA	
1.04	WC - MUŽI	5,80	P2	PVC PODLAHOVINA MARMOLEUM	OBKLAD Z PVC V=2800mm	SÁDROVÁ STIERKA	SÁDROKARTÓNOVÝ PODHĽAD MALBA DULUX – BIELA	1 MECHANICKÝ A MIESTNY VYP. VENTILÁTOR PRE VYSÁVANIE ODVODU
1.05	SPRCHA	1,55	P2	PVC PODLAHOVINA MARMOLEUM	OBKLAD Z PVC V=2800mm	SÁDROVÁ STIERKA	SÁDROKARTÓNOVÝ PODHĽAD MALBA DULUX – BIELA	1 MECHANICKÝ A MIESTNY VYP. VENTILÁTOR PRE VYSÁVANIE ODVODU
1.06	WC - ŽENY	5,80	P2	PVC PODLAHOVINA MARMOLEUM	OBKLAD Z PVC V=2800mm	SÁDROVÁ STIERKA	SÁDROKARTÓNOVÝ PODHĽAD MALBA DULUX – BIELA	1 MECHANICKÝ A MIESTNY VYP. VENTILÁTOR PRE VYSÁVANIE ODVODU
1.07	DENNÁ MIESTNOSŤ / KUCHYNKA	4,00	P2	PVC PODLAHOVINA MARMOLEUM	OBKLAD Z PVC V=2800mm	SÁDROVÁ STIERKA	SÁDROKARTÓNOVÝ PODHĽAD MALBA DULUX – BIELA	1 MECHANICKÝ A MIESTNY VYP. VENTILÁTOR PRE VYSÁVANIE ODVODU
1.08	ZASADAČKA /TELEPRESENCE/	22,75	P2	PVC PODLAHOVINA MARMOLEUM	PVC: SOKEL V=100mm	AKUSTICKÝ OBKLAD MODROU DOSKOU RIOPS	AKUSTICKÝ PODHĽAD SSS SILENT	
1.09	KANCELÁRIA	27,00	P2	PVC PODLAHOVINA MARMOLEUM	PVC: SOKEL V=100mm	SÁDROVÁ STIERKA MALBA DULUX – BIELA	SÁDROKARTÓNOVÝ PODHĽAD MALBA DULUX – BIELA	
1.10	KANCELÁRIA	27,00	P2	PVC PODLAHOVINA MARMOLEUM	PVC: SOKEL V=100mm	SÁDROVÁ STIERKA MALBA DULUX – BIELA	SÁDROKARTÓNOVÝ PODHĽAD MALBA DULUX – BIELA	
1.11	KANCELÁRIA	20,95	P2	PVC PODLAHOVINA MARMOLEUM	PVC: SOKEL V=100mm	SÁDROVÁ STIERKA MALBA DULUX – BIELA	SÁDROKARTÓNOVÝ PODHĽAD MALBA DULUX – BIELA	
1.12	KANCELÁRIA	19,65	P2	PVC PODLAHOVINA MARMOLEUM	PVC: SOKEL V=100mm	SÁDROVÁ STIERKA MALBA DULUX – BIELA	SÁDROKARTÓNOVÝ PODHĽAD MALBA DULUX – BIELA	
1.13	HOSŤOVSKÁ KANCELÁRIA	20,20	P2	PVC PODLAHOVINA MARMOLEUM	PVC: SOKEL V=100mm	SÁDROVÁ STIERKA MALBA DULUX – BIELA	SÁDROKARTÓNOVÝ PODHĽAD MALBA DULUX – BIELA	
1.14	HOSŤOVSKÁ KANCELÁRIA	30,60	P2	PVC PODLAHOVINA MARMOLEUM	PVC: SOKEL V=100mm	SÁDROVÁ STIERKA MALBA DULUX – BIELA	SÁDROKARTÓNOVÝ PODHĽAD MALBA DULUX – BIELA	
1.15	KANCELÁRIA	29,60	P2	PVC PODLAHOVINA MARMOLEUM	PVC: SOKEL V=100mm	SÁDROVÁ STIERKA MALBA DULUX – BIELA	SÁDROKARTÓNOVÝ PODHĽAD MALBA DULUX – BIELA	
1.16	KUCHYNKA	4,85	P2	PVC PODLAHOVINA MARMOLEUM	OBKLAD Z PVC V=2800mm	SÁDROVÁ STIERKA	SÁDROKARTÓNOVÝ PODHĽAD MALBA DULUX – BIELA	
1.17	KACELÁRIA - ŠÉF TECHNICOM	22,50	P2	PVC PODLAHOVINA MARMOLEUM	PVC: SOKEL V=100mm	SÁDROVÁ STIERKA MALBA DULUX – BIELA	SÁDROKARTÓNOVÝ PODHĽAD MALBA DULUX – BIELA	
1.18	KACELÁRIA - ŠÉF TECHNICOM	22,95	P2	PVC PODLAHOVINA MARMOLEUM	PVC: SOKEL V=100mm	SÁDROVÁ STIERKA MALBA DULUX – BIELA	SÁDROKARTÓNOVÝ PODHĽAD MALBA DULUX – BIELA	
1.19	SEKRETÁRIAT	28,25	P2	PVC PODLAHOVINA MARMOLEUM	PVC: SOKEL V=100mm	SÁDROVÁ STIERKA MALBA DULUX – BIELA	SÁDROKARTÓNOVÝ PODHĽAD MALBA DULUX – BIELA	

ÚŽITKOVÁ PLOCHA	158,95	m²
KANCELÁRSKA PLOCHA	270,45	m²
CELKOVÁ RIEŠENÁ PLOCHA	429,40	m²
ZASTAVANÁ PLOCHA	495,70	m²

Poznámky:

- Potrubie uchytiť do stien a do stropu po cca 2–3m
- Potrubie a time ventily vedú prepojiť, potrubie napájajúce sa cez time ventily podoprieť
- Konzoly, závesy a podpery vyhotoviť pri montáži z dodaného profilového materiálu
- Presné osadenie a umiestnenie jednotlivých klimatizačných zariadení a výustiek je nutné upresniť ešte pred ich montážou po zameraní stavebných konštrukcií
- Rozvody VZT a klimatizácie je nutné vykonávať s rozvodmi iných profesií

POZNÁMKA :

*** DOKUMENTÁCIA NIEJE DIELENSKOU DOKUMENTÁCIOU, VYBRANÝ REALIZÁTOR JE POVINNÝ SPRACOVAŤ DIELENSKÚ DOKUMENTÁCIU PO PREMERANÍ SKUTKOVÉHO STAVU I VÝŠKY, DĹŽKY, UHLY, SKUT. ROZMERY**
*** NOSNÉ KONŠTRUKCIE RIEŠI PROJEKT STATIKY**
*** VÝKAZY MATERIÁLOV SÚ UVEDENÉ BEZ REZERVY**

SCHEMA:

Zhotoviteľ je povinný všetky nejasnosti, úpravy a zmeny konštrukčného, technologického alebo technického riešenia konzultovať s projektantom. Projektant nenesie žiadnu zodpovednosť za úpravy a zmeny uskutočnené bez jeho písomného súhlasu.

designers, s.r.o.
sídlo (doručovacia adresa) : Tarnavská Lomnica 531, 059 80 Vysoké Tatry
zodbor: pôsobisko (doručovacia adresa) : Kpt. Nálepku č. 5, 080 01 Prešov
peter.stelniger@stonline.sk / 00421 903 603 756

Autor:	Ing. arch. Peter Stelniger	dátum	10/2012
Spracovateľ:	Designers, s.r.o., Kpt. Nálepku 6, 080 01 Prešov	formát	10xA4
Zodpovedný projektant:	Ing. Jaroslav Bak	mierka	1:50
Projektant:	Ing. Jaroslav Bak	stupeň / druh PD	DRS
		číslo zákazky	120802
Objednávateľ:	UPJŠ Košice, Šrobárová 2, 04180 Košice	stavebný objekt	SO 03 "MODERNIZÁCIA"

Názov dokumentácie:

MODERNIZÁCIA PRIESTOROV PRE VEDECKO-VÝSKUMNÉ ÚČELY V OBJEKTE PRÍRODOVEDECKEJ FAKULTY UPJŠ, JESENNÁ 5, KOŠICE

DOKL: E — Obsah výkresu: **PODORYS 1.NP / NOVONAVRHOVANÝ STAV**

Číslo zákazky	Fáza	Typ dokumentu	Stavebný objekt Budova	Profesia	Identifikácia výrobnej dielne	Číslo hárku/výkr.	podoblík hárk	Rev.
120802	DRS	PR	03	VZT	HZ	C 0 0 1	+ +	A

VZ1 — 2.vyhotovenie

Táto dokumentácia je duševným vlastníctvom autorov. Jej použitie podlieha ustanoveniam autorského zákona. Kontakt: www.sosarchitekti.sk