REZ A-A

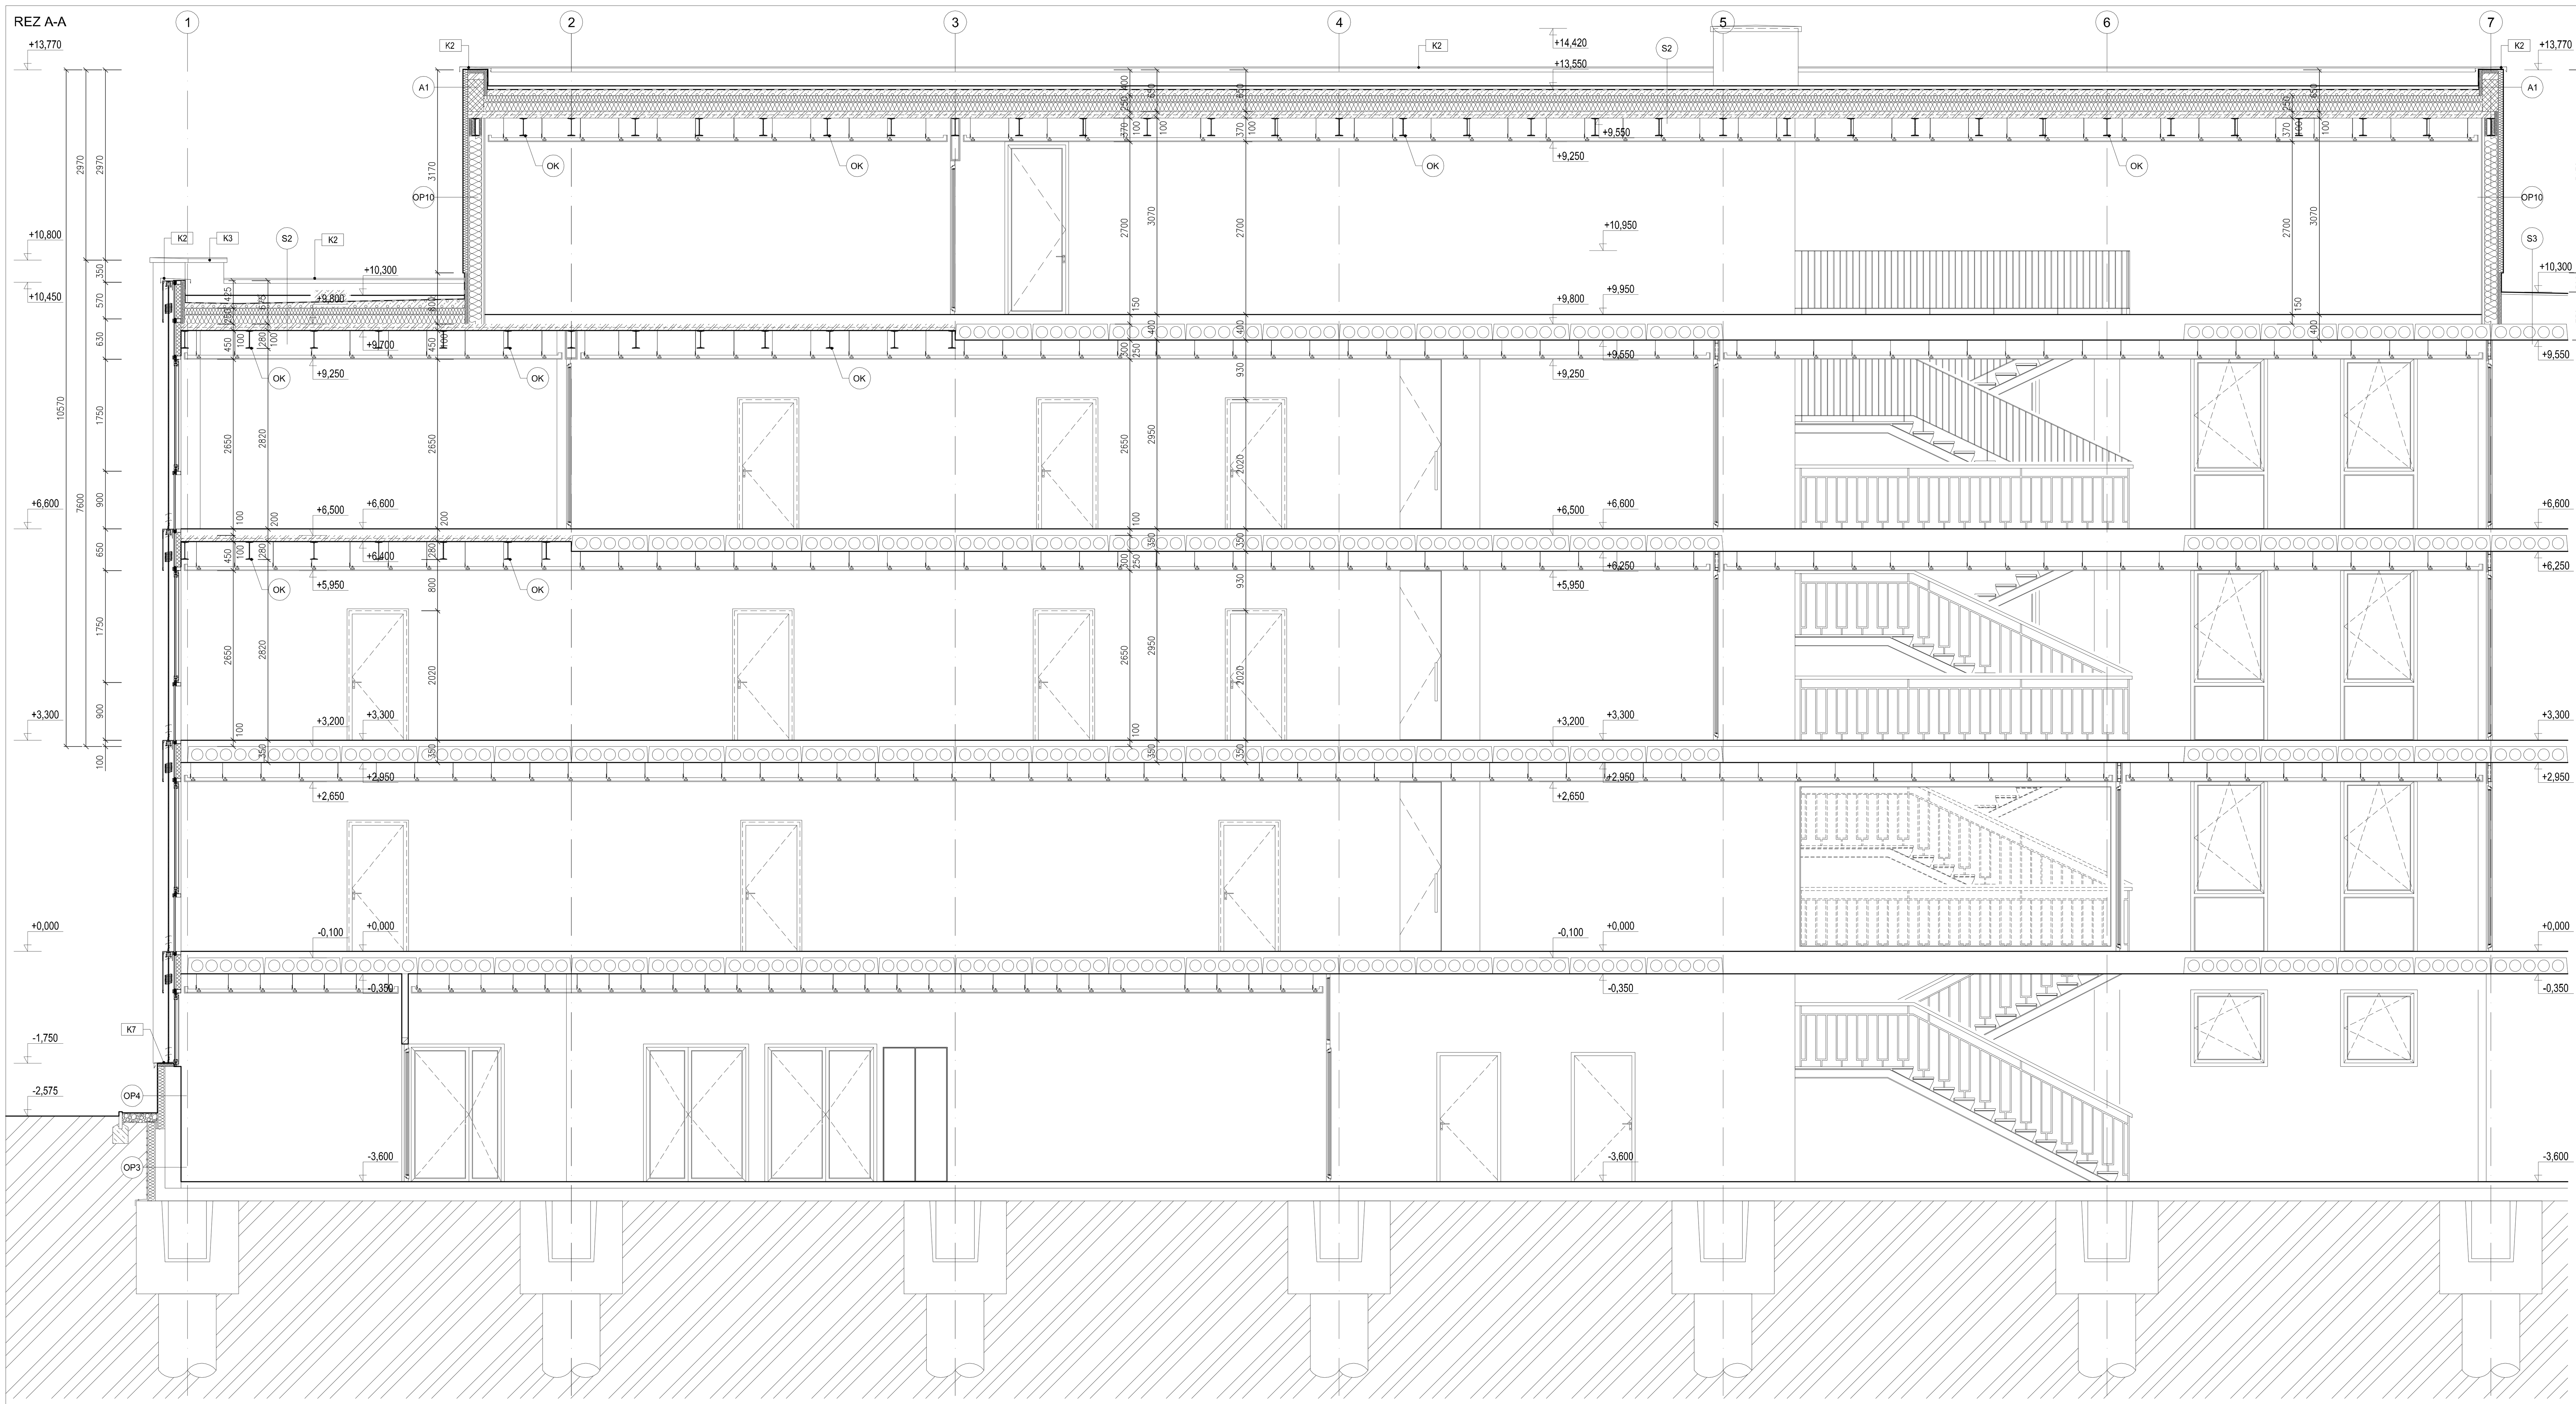

REZ B-B

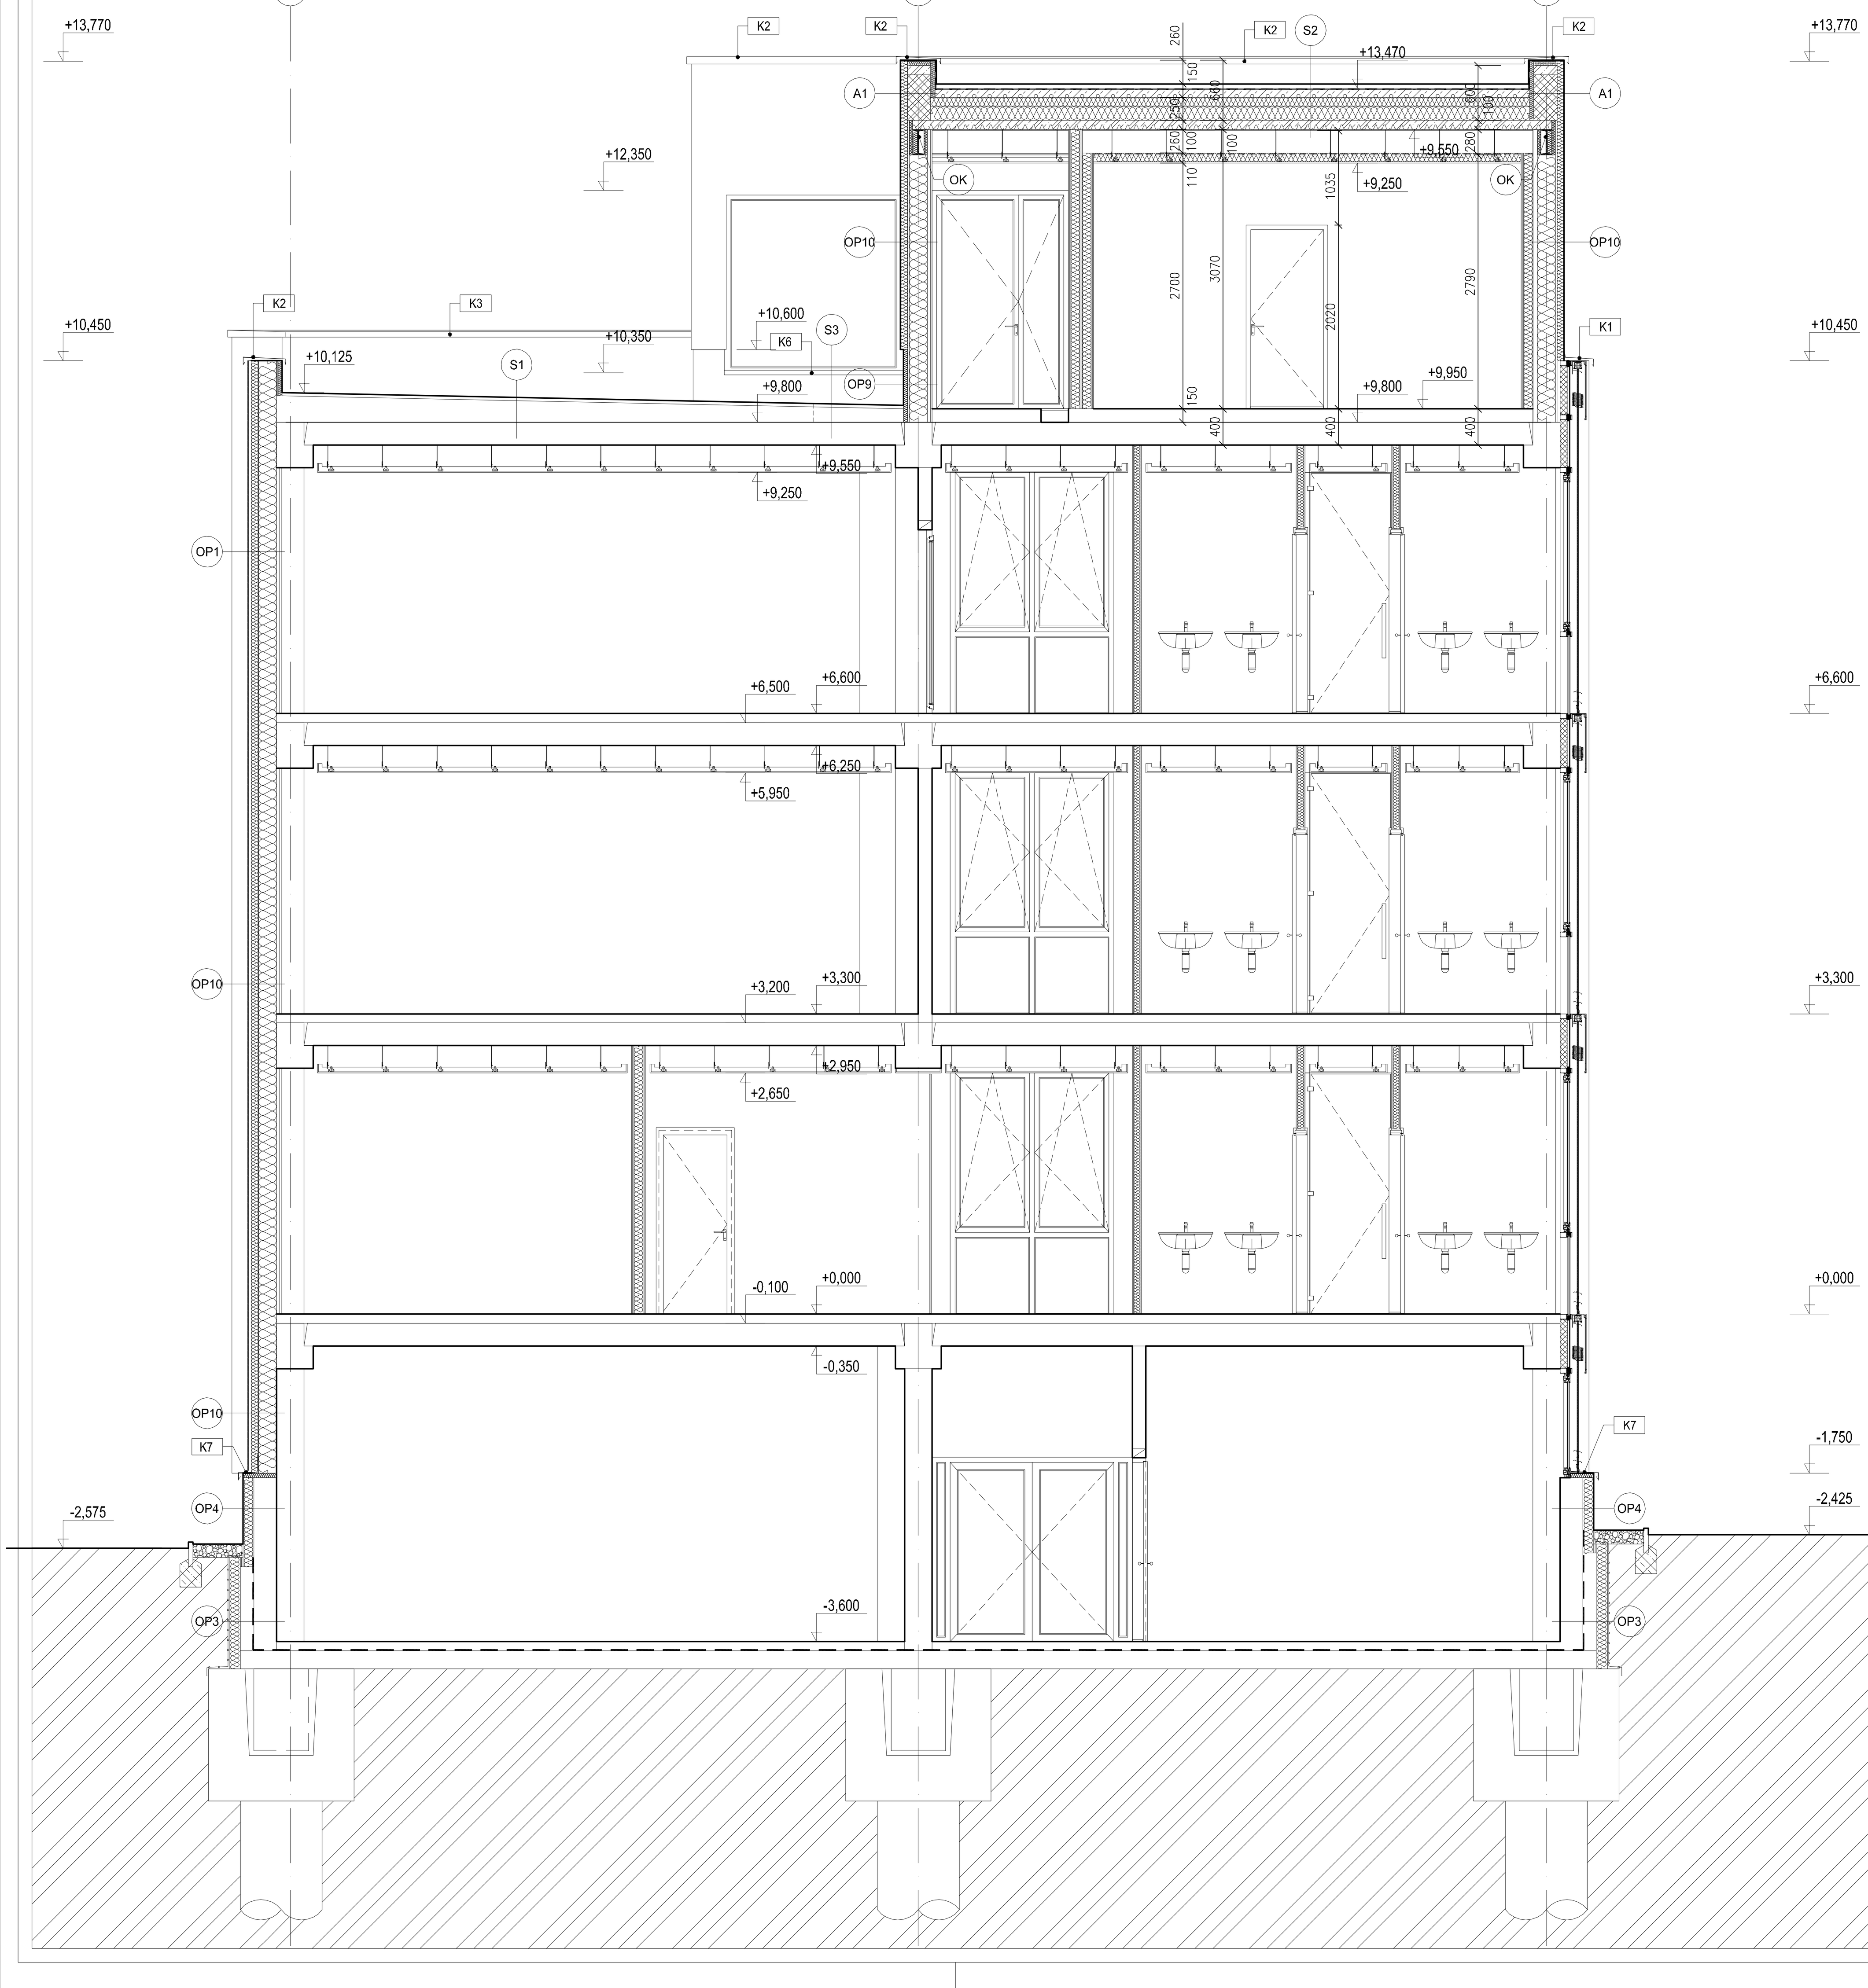

SKLADBY OBVODOVÝCH PLÁŠŤOV:

(OP1) - SKLADBA VRSTIEV LAHKÉHO ZAVESENÉHO OBVODOVÉHO PLÁŠŤA
- OBKLAD Z CEMENTOKOMPOZITNÝCH DOSÁK SWISSPEARL, hr.8mm
- PREVETRÁVACIA VZDUCHOVÁ VRSTVA, hr.30mm
- PAROPRIEPUSTNÁ FÓLIA
- TEPELNÁ IZOLÁCIA Z MINERÁLNEJ VLNY, hr.80mm
- TEPELNÁ IZOLÁCIA Z MINERÁLNEJ VLNY, hr.200mm
- PAROZÁBRANA– PE FÓLIA
- VZDUCHOVÁ MEDZERA MEDZI CD PROFILMI
- SÁDROKARTÓNOVÁ DOSKA, hr.12,5mm
- MALBA DULUX, BIELA

(OP2) - SKLADBA VRSTIEV ZAVESENÉHO OBVODOVÉHO PLÁŠŤA NA ŠTÍTOVÝCH STENÁCH V MIESTE PÔVODNÝCH FASÁDNYCH PANELOV
- OBKLAD Z CEMENTOKOMPOZITNÝCH DOSÁK SWISSPEARL, hr.8mm
- PREVETRÁVACIA VZDUCHOVÁ VRSTVA, hr.30mm
- PAROPRIEPUSTNÁ FÓLIA
- TEPELNÁ IZOLÁCIA Z MINERÁLNEJ VLNY, hr.150mm
- POVODNÝ FASÁDNY PANEL, hr.250mm
- PENETRAČNÝ NÁTER
- SÁDROVÁ STIERKA, hr.8mm
- MALBA DULUX, BIELA

(OP2*) - SKLADBA VRSTIEV ZAVESENÉHO OBVODOVÉHO PLÁŠŤA NA ŠTÍTOVÝCH STENÁCH V MIESTE NOVONAVRHOVANÝCH MUROVANÝCH STIEN
- OBKLAD Z CEMENTOKOMPOZITNÝCH DOSÁK SWISSPEARL, hr.8mm
- PREVETRÁVACIA VZDUCHOVÁ VRSTVA, hr.30mm
- PAROPRIEPUSTNÁ FÓLIA
- TEPELNÁ IZOLÁCIA Z MINERÁLNEJ VLNY, hr.150mm
- OBVODOVÉ MURIVO Z PRESNÝCH TVÁRNIC YTONG P4–500, hr.250mm
- PENETRAČNÝ NÁTER
- SÁDROVÁ STIERKA, hr.8mm
- MALBA DULUX, BIELA

(OP3) - SKLADBA VRSTIEV OBVODOVÉHO PLÁŠŤA POD ÚROVŇOU TERÉNU:
- OCHRANNÁ VRSTVA, FÓLIA PLATÓN
- TEPELNÁ IZOLÁCIA, EXTRUDOVANÝ POLYSTYREN STYRODUR hr.120mm
- LEPIACA MALTA BAUMIT / ALT. TERANOVA/, hr.3mm
- POVODNÁ PRÍMUROVKA
- POVODNÝ HYDROIZOLÁCIA
- POVODNÁ ŽELEZOBETÓNOVÁ STENA hr.250mm

(OP4) - SKLADBA VRSTIEV OBVODOVÉHO PLÁŠŤA V ÚROVNI SOKLA
- DEKORATÍVNA JEMNOZRNÁ OMIETKA MARMOLIT hr.5mm
- UNIVERZÁLNY ZÁKLAD, hr.0,2mm
- LEPIACA MALTA VYSTUŽENÁ SIEŤKOU, hr.3mm
- TEPELNÁ IZOLÁCIA, EXTRUDOVANÝ POLYSTYREN STYRODUR hr.120mm
- LEPIACA MALTA BAUMIT / ALT. TERANOVA/, hr.3mm
- POVODNÁ ŽELEZOBETÓNOVÁ STENA hr.250mm

(OP5) - SKLADBA VRSTIEV OBVODOVÉHO PLÁŠŤA V ÚROVNI SOKLA NA STROJOVNI VÝŤAHOVEJ ŠACHTY
- DEKORATÍVNA JEMNOZRNÁ OMIETKA MARMOLIT hr.5mm
- UNIVERZÁLNY ZÁKLAD, hr.0,2mm
- LEPIACA MALTA VYSTUŽENÁ SIEŤKOU, hr.3mm
- TEPELNÁ IZOLÁCIA, EXTRUDOVANÝ POLYSTYREN STYRODUR hr.50mm
- LEPIACA MALTA BAUMIT / ALT. TERANOVA/, hr.3mm
- POVODNÁ ŽELEZOBETÓNOVÁ STENA hr.250mm

(OP6) - SKLADBA VRSTIEV ZATEPLENEJ OBVODOVEJ STENY SO STIERKOU (ZADNÁ FASÁDA PRI SPOJOVACOM MOSTÍKU)
- SILIKÓNOVÁ OMIETKA BAUMIT /ALT. TERANOVA/, ZRNITOSTI 1,5mm
- UNIVERZÁLNY ZÁKLAD, hr.0,2mm
- LEPIACA MALTA VYSTUŽENÁ SIEŤKOU, hr.3mm
- TEPELNÁ IZOLÁCIA Z MINERÁLNEJ VLNY hr.150mm
- LEPIACA MALTA BAUMIT / ALT. TERANOVA/, hr.3mm
- POVODNÝ FASÁDNY PANEL, hr.250mm

(OP7) - SKLADBA VRSTIEV ZATEPLENEJ OBVODOVEJ STENY SO STIERKOU (STENY STROJOVNE VÝŤAHOVEJ ŠACHTY)
- SILIKÓNOVÁ OMIETKA BAUMIT /ALT. TERANOVA/, ZRNITOSTI 1,5mm
- UNIVERZÁLNY ZÁKLAD, hr.0,2mm
- LEPIACA MALTA VYSTUŽENÁ SIEŤKOU, hr.3mm
- TEPELNÁ IZOLÁCIA Z MINERÁLNEJ VLNY hr.80mm
- LEPIACA MALTA BAUMIT / ALT. TERANOVA/, hr.3mm
- POVODNÝ FASÁDNY PANEL, hr.250mm

(OP8) - SKLADBA VRSTIEV ZATEPLENÉHO OCEĽOVÉHO RÁMU ŠILTU SO STIERKOU (ŠILT NAD STROJOVŇOU VÝŤAHOVEJ ŠACHTY)
- SILIKÓNOVÁ OMIETKA BAUMIT /ALT. TERANOVA/, ZRNITOSTI 1,5mm
- UNIVERZÁLNY ZÁKLAD, hr.0,2mm
- LEPIACA MALTA VYSTUŽENÁ SIEŤKOU, hr.3mm
- TEPELNÁ IZOLÁCIA Z MINERÁLNEJ VLNY hr.50mm
- LEPIACA MALTA BAUMIT / ALT. TERANOVA/, hr.3mm
- POVODNÝ FASÁDNY PANEL, hr.250mm

(OP9) - SKLADBA VRSTIEV LAHKÉHO ĽAHKÉHO OBVODOVÉHO PLÁŠŤA NADSTAVBY 4.NP V ÚROVNI SOKLA
- DEKORATÍVNA JEMNOZRNÁ OMIETKA MARMOLIT hr.5mm
- UNIVERZÁLNY ZÁKLAD, hr.0,2mm
- LEPIACA MALTA BAUMIT / ALT. TERANOVA/, hr.3mm
- TEPELNÁ IZOLÁCIA, EXTRUDOVANÝ POLYSTYRÉN STYRODUR hr.50mm
- LEPIACA MALTA BAUMIT / ALT. TERANOVA/, hr.3mm
- CETRIS DOSKA hr.14mm
- TEPELNÁ IZOLÁCIA NOBASIL M hr.2x100mm /MEDZI NOSNOU OCEL KONSTR./
- PAROZÁBRANA – PE FÓLIA
- VZDUCHOVÁ MEDZERA MEDZI CD PROFILMI
- SÁDROKARTÓNOVÁ DOSKA, hr.12,5mm
- MALBA DULUX, BIELA

(OP10) - SKLADBA VRSTIEV LAHKÉHO ĽAHKÉHO OBVODOVÉHO PLÁŠŤA NADSTAVBY 4.NP
- SILIKÁTOVÁ OMIETKA BAUMIT /ALT. TERANOVA/, hr.12,5mm
- UNIVERZÁLNY ZÁKLAD, hr.0,2mm
- LEPIACA MALTA BAUMIT / ALT. TERANOVA/, hr.3mm
- TEPELNÁ IZOLÁCIA NOBASIL FKD hr.80mm
- LEPIACA MALTA BAUMIT / ALT. TERANOVA/, hr.3mm
- CETRIS DOSKA hr.14mm
- TEPELNÁ IZOLÁCIA NOBASIL M hr.2x100mm /MEDZI NOSNOU OCEL KONSTR./
- PAROZÁBRANA – PE FÓLIA
- VZDUCHOVÁ MEDZERA MEDZI CD PROFILMI
- SÁDROKARTÓNOVÁ DOSKA, hr.12,5mm
- MALBA DULUX, BIELA

SKLADBY STREŠNÝCH KONŠTRUKCIÍ:

(S1) - SKLADBA VRSTIEV STREŠNÉHO PLÁŠŤA JESTVUJÚCEJ STRECHY
- DOPLNENÝ ASFALTOVÝ PÁS, hr.4mm
- BETÓNOVA DLAŽBA DO GUMOASFALTU, hr.40mm
- VODOTESNÁ KRYTINA 2xAST PS
- TEPELNÁ IZOLÁCIA Z MINERÁLNEJ VLNY, hr.100mm
- TROSKOPEMZOVÝ PODSYP V SPÁDE, hr.50~200mm
- PREFABRIKOVANÉ STROPNÉ PANELY, hr.250mm

POZNÁMKA:
SKLADBA JESTVUJÚCEHO STREŠNÉHO PLÁŠŤA JE PREVZATÁ Z PODKLADOV Z ARCHÍVU INVESTORA A JE LEN PREDPOKLADANÁ, NAKOLKO NEBOLI JEDNOTLIVÉ VRSTVY OVERENÉ SONDOU NA STAVBE!!! SKUTKOVÝ STAV BUDE ZISTENÝ PO ODHALENÍ STREŠNEJ KONŠTRUKCIE PRI STAVEBNÝCH PRÁCACH!!!

(S2) - SKLADBA VRSTIEV STREŠNÉHO PLÁŠŤA NOVONAVRHOVANEJ STRECHY
- ZAŤAŽOVACIA VRSTVA – TRIEDENY ŠTRK fr.16–32mm hr.min.50mm
- GEOTEXTÍLIA TATRATEX, 300g/m2
- HYDROIZOLAČNÁ FÓLIA FATRAFOL 810 /MECHANICKY KOTVENÁ DO PODKLADU/
- PROPYLENOVÁ GEOTEXTÍLIA TYPAR–SF, 140g/m2
- SPÁDOVÁ VRSTVA Z POLYSTYRÉNBETÓNU (max.500kg/m3), V SPÁDE min.1,0%, hr.50~150mm
- SEPARAČNÁ VRSTVA–PREPLATOVACIA PVC FÓLIA, VYTIAHNÚŤ NA STENY ATIKY min.150mm, UPRAVIŤ V KONEČNOM DETAILE
- GEOTEXTÍLIA TATRATEX, 300g/m2, NA OKRAJOCH VYTIAHNÚŤ NA ATIKU!!!
- TEPELNÁ IZOLÁCIA, EXTRUDOVANÝ POLYSTYRÉN STYROFOAM ROOFMATE SL, hr.100mm
- TEPELNÁ IZOLÁCIA, EXTRUDOVANÝ POLYSTYRÉN STYROFOAM ROOFMATE SL, hr.150mm
- PAROTESNÁ FÓLIA PAROTEN /SPOJE LEPIŤ/
- GEOTEXTÍLIA TATRATEX, 300g/m2
- PLECHOBETÓNOVÁ STROPNÁ DOSKA, hr.120mm

(S3) - SKLADBA VRSTIEV STREŠNÉHO PLÁŠŤA V MIESTE NAPOJENIA NA JESTVUJÚCU SKLADBU STRECHY
- HYDROIZOLAČNÝ ASFALTOVÝ PÁS ELASTEK 50 SPECIAL /CELOPLOŠNE NATAVENÝ/ NAPOJIŤ NA ASFALTOVÝ PÁS JESTVUJÚCEJ STRECHY, UPRAVIŤ V KONEČNOM DETAILE
- HYDROIZOLAČNÝ ASFALTOVÝ PÁS DEKGLASS G200 S40 /BODOVO NATAVENÝ/
- PENETRAČNÝ NÁTER
- SPÁDOVÁ VRSTVA Z POLYSTYRÉNBETÓNU (max.500kg/m3), V SPÁDE min.1,0%, hr.50~70mm
- SEPARAČNÁ VRSTVA–PREPLATOVACIA PVC FÓLIA, VYTIAHNÚŤ NA STENY ATIKY min.150mm, UPRAVIŤ V KONEČNOM DETAILE
- GEOTEXTÍLIA TATRATEX, 300g/m2, NA OKRAJOCH VYTIAHNÚŤ NA ATIKU!!!
- TEPELNÁ IZOLÁCIA, EXTRUDOVANÝ POLYSTYRÉN STYROFOAM ROOFMATE SL, hr.100mm
- TEPELNÁ IZOLÁCIA, EXTRUDOVANÝ POLYSTYRÉN STYROFOAM ROOFMATE SL, hr.150mm
- PAROTESNÁ FÓLIA PAROTEN /SPOJE LEPIŤ/
- GEOTEXTÍLIA TATRATEX, 300g/m2
- PREFABRIKOVANÉ STROPNÉ PANELY, hr.250mm

POZNÁMKA:
NAKOLKO JE SKLADBA JESTVUJÚCEJ STREŠNEJ KONŠTRUKCIE LEN PREDPOKLADANÁ, PROJEKTANT SI VYHRADZUJE PRÁVO ZMENY RESP. ÚPRAVY SKLADBY NAVRHOVANÉHO STREŠNÉHO PLÁŠŤA PO ODHALENÍ SKLADBY JESTVUJÚCEJ STRECHY!!!

SKLADBY ATIKOVÝCH KONŠTRUKCIÍ:

(A1) SKLADBA VRSTIEV MUROVANEJ ATIKY SO STIERKOU:
- SILIKÓNOVÁ OMIETKA BAUMIT /ALT. TERANOVA/, ZRNITOSTI 1,5mm
- UNIVERZÁLNY ZÁKLAD, hr.0,2mm
- LEPIACA MALTA VYSTUŽENÁ SIEŤKOU, hr.3mm
- TEPELNÁ IZOLÁCIA NOBASIL FKL hr.80mm
- LEPIACA MALTA BAUMIT / ALT. TERANOVA/, hr.3mm
- MURIVO Z PRESNÝCH TVÁRNIC YTONG P4–500, hr.250mm
- LEPIACA MALTA BAUMIT / ALT. TERANOVA/, hr.3mm
- TEPELNÁ IZOLÁCIA Z EXTRUDOVANÉHO POLYSTYRÉNU STYRODUR hr.50mm
- GEOTEXTÍLIA TATRATEX, 300g/m2
- HYDROIZOLAČNÁ FÓLIA FATRAFOL 810 /MECHANICKY KOTVENÁ DO PODKLADU/ FÓLIU VYTIAHNUŤ NA VRCH ATIKY!

(A2) SKLADBA VRSTIEV ATIKY LAHKÉHO OBVODOVÉHO PLÁŠŤA:
- OBKLAD Z CEMENTOKOMPOZITNÝCH DOSÁK SWISSPEARL, hr.8mm
- PREVETRÁVACIA VZDUCHOVÁ VRSTVA, hr.30mm
- PAROPRIEPUSTNÁ FÓLIA
- TEPELNÁ IZOLÁCIA Z MINERÁLNEJ VLNY, hr.80mm
- TEPELNÁ IZOLÁCIA Z MINERÁLNEJ VLNY, hr.200mm
- PAROZÁBRANA– PE FOLIA
- CETRIS DOSKA, hr.15mm
- LEPIACA MALTA BAUMIT / ALT. TERANOVA/, hr.3mm
- TEPELNÁ IZOLÁCIA Z EXTRUDOVANÉHO POLYSTYRÉNU STYRODUR hr.50mm
- GEOTEXTÍLIA TATRATEX, 300g/m2
- HYDROIZOLAČNÁ FÓLIA FATRAFOL 810 /MECHANICKY KOTVENÁ DO PODKLADU/ FÓLIU VYTIAHNUŤ NA VRCH ATIKY!

(A3) SKLADBA VRSTIEV MUROVANEJ ATIKY ŠTÍTOVEJ STENY:
- OBKLAD Z CEMENTOKOMPOZITNÝCH DOSÁK SWISSPEARL, hr.8mm
- PREVETRÁVACIA VZDUCHOVÁ VRSTVA, hr.30mm
- PAROPRIEPUSTNÁ FÓLIA
- TEPELNÁ IZOLÁCIA Z MINERÁLNEJ VLNY, hr.150mm
- MURIVO Z PRESNÝCH TVÁRNIC YTONG P4–500, hr.250mm
- LEPIACA MALTA BAUMIT / ALT. TERANOVA/, hr.3mm
- TEPELNÁ IZOLÁCIA Z EXTRUDOVANÉHO POLYSTYRÉNU STYRODUR hr.50mm
- GEOTEXTÍLIA TATRATEX, 300g/m2
- HYDROIZOLAČNÁ FÓLIA FATRAFOL 810 /MECHANICKY KOTVENÁ DO PODKLADU/ FÓLIU VYTIAHNUŤ NA VRCH ATIKY!

(A5) SKLADBA VRSTIEV MUROVANEJ ATIKY V MIESTE DILATÁCIE STRECHY:
- HYDROIZOLAČNÁ FÓLIA FATRAFOL 810 /MECHANICKY KOTVENÁ DO PODKLADU/ FÓLIU VYTIAHNUŤ NA VRCH ATIKY!
- GEOTEXTÍLIA TATRATEX, 300g/m2
- TEPELNÁ IZOLÁCIA Z EXTRUDOVANÉHO POLYSTYRÉNU STYRODUR hr.50mm
- LEPIACA MALTA BAUMIT / ALT. TERANOVA/, hr.3mm
- MURIVO Z PRESNÝCH TVÁRNIC YTONG P4–500, hr.250mm
- DILATÁCIA – TEPELNÁ IZOLÁCIA, EXTRUDOVANÝ POLYSTYRÉN STYRODUR hr.50mm
- MURIVO Z PRESNÝCH TVÁRNIC YTONG P4–500, hr.250mm
- LEPIACA MALTA BAUMIT / ALT. TERANOVA/, hr.3mm
- TEPELNÁ IZOLÁCIA Z EXTRUDOVANÉHO POLYSTYRÉNU STYRODUR hr.50mm
- GEOTEXTÍLIA TATRATEX, 300g/m2
- HYDROIZOLAČNÁ VRSTVA, ASFALTOVÝ PÁS NATAVENÝ NA JESTVUJÚCI ASFALTOVÝ PÁS V SKLADBE JESTVUJÚCEJ STRECHY, PÁS VYTIAHNUŤ NA VRCH ATIKY!

POZNAMKY A UPOZORNENIA ! ! !

- OCELOVÉ KONŠTRUKCIE, NOSNÍKY, DOSKY A OSTATNE KONSTRUKCIE– VID.PD–STATIKA
- ZATEPLENIE VSETKYCH OCELOVÝCH KONSTRUKCII REALIZOVANE V RAMCI ZATEPLENIA OBVODOVYCH KONSTRUKCII
- VŠETKY ODHALENÉ OCELOVÉ KONŠTRUKCIE MUSIA BYŤ CHRÁNENÉ PROTIPOŽIARNYM NÁTEROM "PYROSTOP STEEL" RESP. OBALENE OBKLADOM S POZADOVANOU PO, PODLA PROJEKTU PO!!!
- AK SA PRI ODKRYTÍ ZABUDOVANÝCH RESP. ZEMINOU ZASYPANÝCH KONŠTRUKCIÍ PREUKÁŽU ODLIŠNOSTI VYHRADZUJE SI PROJEKTANT PRÁVO NA ÚPRAVU NÁVRHU V RÁMCI AUTORSKÉHO DOZORU
- VŠETKY PRIERAZY A PRESTUPY ROZVODOV NOSNOU KONŠTRUKCIOU KONZULTOVA?T S PROJEKTANTOM A STATIKOM!!!
- JE NUTNÉ VENOVAŤ ZVÝŠENÚ POZORNOSŤ ODBORNEJ REALIZÁCII VŠETKÝCH STREŠNÝCH PLÁŠŤOV OBJEKTU DÔSLEDNÉMU VYPRACOVANIU VZNIKNUTÝCH DETAILOV!
- HYDROIZOLAČNÚ FÓLIU /FATRAFOL/ PLOCHÝCH STRIECH JE NUTNÉ ODVETRAŤ MIKROVENTILAČNÝMI HLAVICAMI, CCA. 3ks NA 100m2– SÚČASŤ DODÁVKY STREŠNÉHO PLÁŠŤA!
- V KAŽDOM STREŠNOM PLÁŠTI JE POTREBNÉ AJ ŠTANDARDNÉ RIEŠENIE PRIESTUPOV IS!
- KAŽDÚ MATERIÁLOVÚ ZMENU V SKLADBE STREŠNÝH PLÁŠŤOV JE BEZPODMIENEČNE NUTNÉ KONZULTOVAŤ S PROJEKTANTOM!
- VŠETKY SÚVISIACE KLAMPIARSKE A ZÁMOČNÍCKE KONŠTRUKCIE SÚVISIACE S NADSTAVBOU RIEŠI SO–02 "ZATEPLENIE OBJEKTU"
- V RÁMCI STRECHY JE NUTNÉ RIEŠIŤ BLESKOZVODY, SÚČASŤ SO–02 "ZATEPLENIE OBJEKTU"
- OBVODOVÝ PLÁŠŤ NADSTAVBY RIEŠI SO–02 "ZATEPLENIE OBJEKTU"
- VNÚTORNÚ DISPOZÍCIU V ČASTI NADSTVBY AKO AJ JEDNOTLIVÉ KONŠTRUKCIE (PRIEČKY, PODLAHY, PODHLADY....) SÚ SÚČASŤOU SO–03 "MODERNIZÁCIA PRIESTOROV"
- STAVEBNÉ PRÁCE REALIZOVAŤ PODLA PLATNÝCH STN A TECHNOLOGICKÝCH PREDPISOV APLIKOVANÝCH STAVEBNÝCH HMOT A MATERIÁLOV!
- GEOMETRIU VŠETKÝCH VÝROBKOV A STAVEBNÝCH PRVKOV PRED VÝROBOU PREVERIŤ NA STAVBE!!!
- PRI STAVEBNÝCH PRÁCACH DODRŽIAVAŤ TECHNOLOGICKÉ PREDPISY A USTANOVENIA BPOZ!!!
- AKÉKOLVEK ODLIŠNOSTI OPROTI PROJEKTU VZNIKNUTÉ NA STAVBE OKAMZITE OZNAMIŤ PROJEKTANTOVI A STAVEB.DOZORU!

LEGENDA:

- (A..) – SKLADBY ATIKOVÝCH KONŠTRUKCIÍ, VIĎ. LEGENDU SKLADIEB SÚČASŤ PROJEKTU "ZATEPLENIE OBJEKTU PRIRODOVEDECKEJ FAKULTY UPJŠ"
- (OK) – NOSNÁ OCELOVÁ KONŠTRUKCIA NADSTAVBY ŠPECIFIKÁCIA VIĎ. PD. STATIKA
- (OP..) – SKLADBY OBVODOVÝCH KONŠTRUKCIÍ, VIĎ. LEGENDU SKLADIEB SÚČASŤ PROJEKTU "ZATEPLENIE OBJEKTU PRIRODOVEDECKEJ FAKULTY UPJŠ"
- (S..) – SKLADBY STREŠNÝCH KONŠTRUKCIÍ, VIĎ LEGENDU SKLADIEB
- [K..] – KLAMPIARSKE KONŠTRUKCIE, EXTERIÉROVÉ OPLECHOVANIA KONŠTRUKCIÍ, HLINÍKOVÝ PLECH, ODTIEŇ RAL 7021 /BLACK GREY/, VIĎ. VÝKAZ KLAMPIARSKÝCH VÝROBKOV SÚČASŤ PROJEKTU "ZATEPLENIE OBJEKTU PRIRODOVEDECKEJ FAKULTY UPJŠ"

LEGENDA MATERIÁLOV:

- – POVODNÉ MURIVO hr. 150mm
- – POVODNÉ MURIVO hr. 100mm
- – NOVONAVRHOVANÉ MURIVO hr.250mm, Z PRESNÝCH TVÁRNIC YTONG P4–500 /250x249x599/ NA TENKOVRSTVÚ LEPIACU MALTU (2,5MPa)
- – VÝPLŇOVÉ MURIVO hr.150mm, Z PRESNÝCH TVÁRNIC YTONG P2–500 /150x249x599/ NA TENKOVRSTVÚ LEPIACU MALTU (2,5MPa)
- – VÝPLŇOVÉ MURIVO hr.100mm, Z PRESNÝCH TVÁRNIC YTONG P2–500 /100x249x599/ NA TENKOVRSTVÚ LEPIACU MALTU (2,5MPa)
- – ŽELEZOBETÓNOVE KONŠTRUKCIE, BETÓN tr. C20/25– PREARMOVANIE /VID.PD–STATIKA/
- – BETÓNOVÉ KONŠTRUKCIE, BETÓN tr. C16/20,

UPOZORNENIE:

VSETKY NAVRHOVANÉ MATERIALY JE MOZNE NAHRADIT OBDOBNYMI MATERIALMI S PODOBNYMI STAVEBNOTECHNICKYMI A FYZIKALNYMI VLASTNOSTAMI INYCH CERTIFIKOVANYCH VYROBCOV !!!
VZHLADOM NA TO, ZE SA JEDNA O REKONSTRUKCNE PRACE /KTORYM PREDCHADZALO ZAMERANIE OBJEKTU BEZ OBNAZENIA SKRYTYCH STAVEBNYCH KONSTRUKCII/, JE NUTNE PO ODKRYTI TYCHTO RIESENYCH KONSTRUKCII PREVERIT ROZMERY A GEOMETRIU NOVONAVRHOVANYCH PRVKOV A STAVEBNYCH KONSTRUKCII UPRESNIT NA STAVBE POCAS REALIZACIE !!!
VSETKY NEZROVNALOSTI SKUTOCNOSTI A VYKRESU PREKONZULTOVAT S ARCHITEKTOM A STATIKOM.

TENTO VYKRES JE NEHMOTNYM MAJETKOM FIRMY d.g.a. DESIGN GRAPHIC ARCHITECTURE s.r.o. OBSAH TOHTO VYKRESU JE PREDMETOM OBCHODNEHO TAJOMSTVA FIRMY. POZICAT, ZVEREJNIT, ROZMNOZIT, POUZIVAT NA UCELY INEJ STAVBY, UKAZAT Z NEHO ODPISY, VYPISY ALEBO KOPIE BEZ PISOMNEHO SUHLASU FIRMY JE PORUSENIE PLATNYCH PRAV!!!

schéma/plan

orientácia/orientation

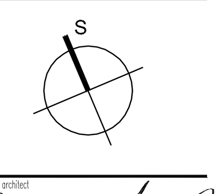

investor/client: UNIVERZITA PAVLA JOZEFA ŠAFÁRIKA V KOŠICIACH, Šrobárová 2, Košice

spracovateľ/designer: d.g.A. design graphic architecture s.r.o., Jiráskova 38, Prešov; Ateliér: Popradská 80, Košice; Tel: +421 55 644 4397; atelierdga@mail.t-com.sk

DESIGN GRAPHIC ARCHITECTURE

autor–architekt/autor architect: d.g.A. ATELIER
generalny projektant/general designer: Ing.mgr.arch. Radovan Gonos
zodpovedny projektant/responsible designer: Ing.mgr.arch. Radovan Gonos
hip/gpe: Ing.mgr.arch. Radovan Gonos
projektanti/designers: d.g.A. design graphic architecture s.r.o, Popradska 80, Košice, Tel: +421 55 6444397, atelierdga@mail.t-com.sk; Ing.mgr.arch. Radovan Gonos, Ing. Martin Kušnírik, Ing. Peter Cimbal

projekt/project: NADSTAVBA BUDOVY PRE OBJEKT PRÍRODOVEDECKEJ FAKULTY UPJŠ, JESENNÁ 5, KOŠICE

autorizácia/authorisation

miesto/place	mierka/scale	výkres/plan
JESENNÁ 5, KOŠICE Katastrálne územie: LETNÁ, p.č.: 249	1:50	A-07

výkres/plan: REZY
NOVONAVRHOVANÝ STAV

akcia/action			stupeň/stage		st.objekt/building		revízia/revision		dátum/date				paré	profesia/discipline	ASR
1	5	1	R	P	0	1	0	1	0	8	1	2		číslo zákazky	

1:50