




STUŽENIE V RADE 3

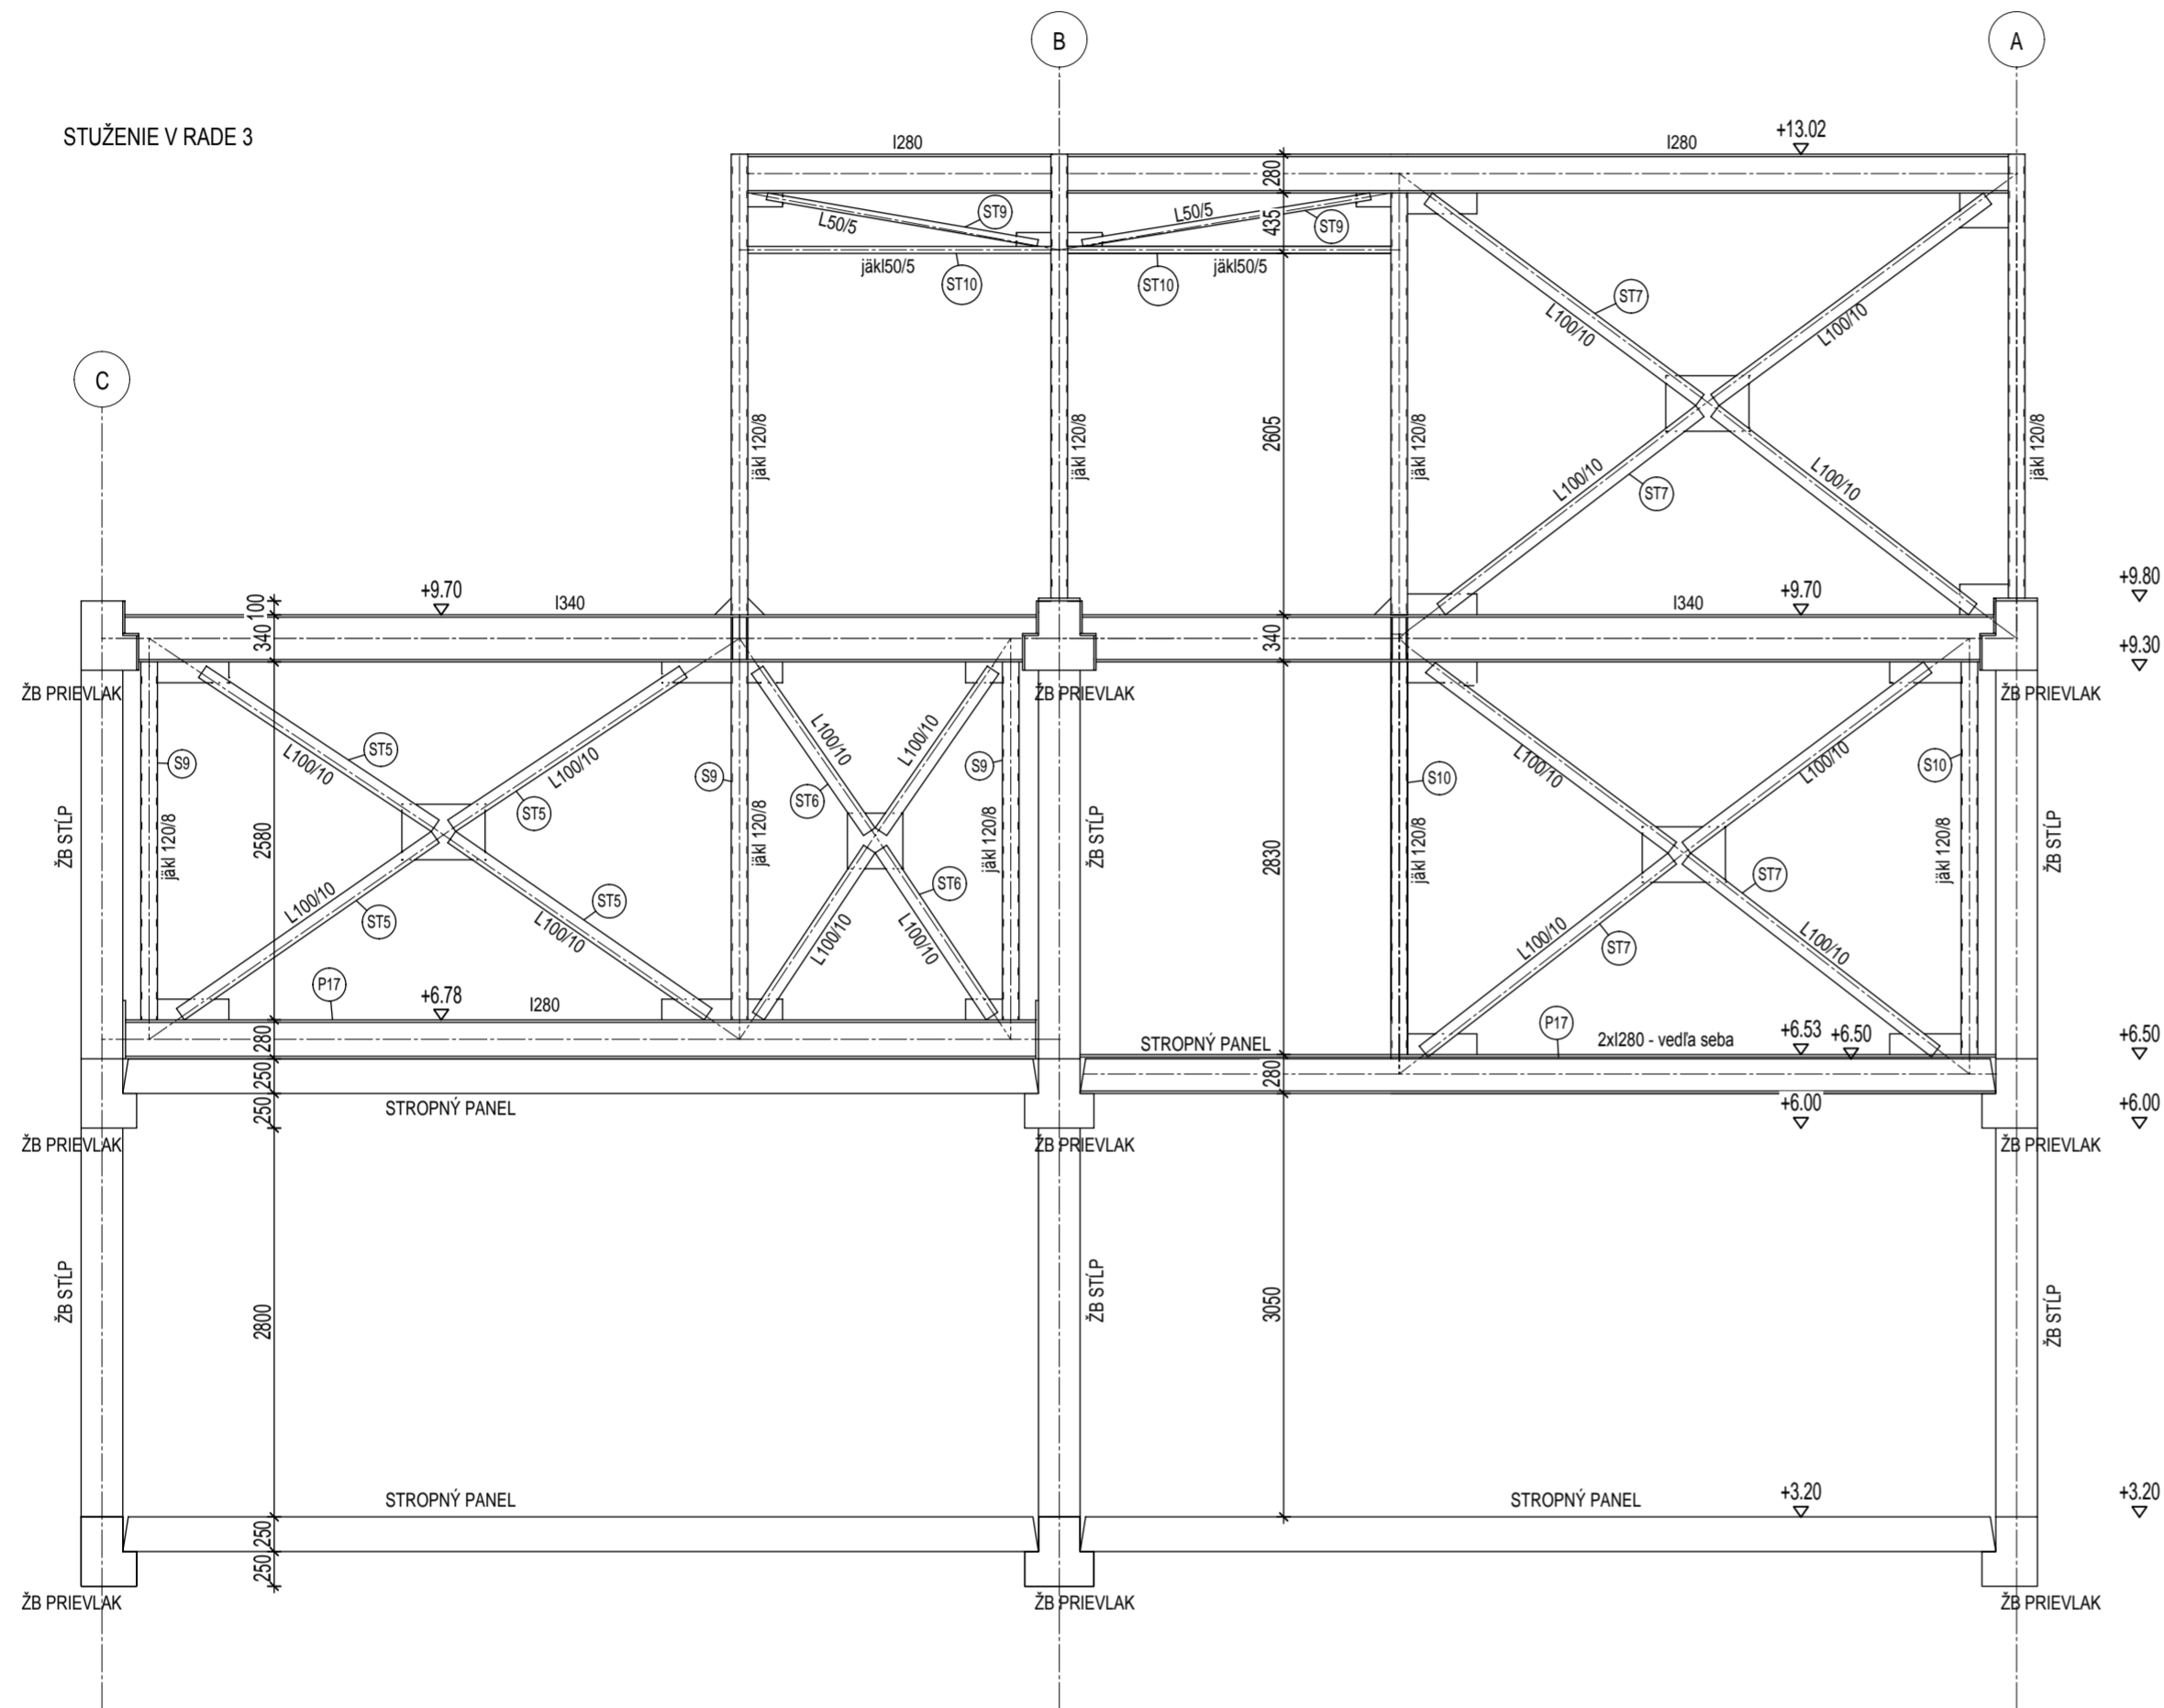

STUŽENIE V RADE 1

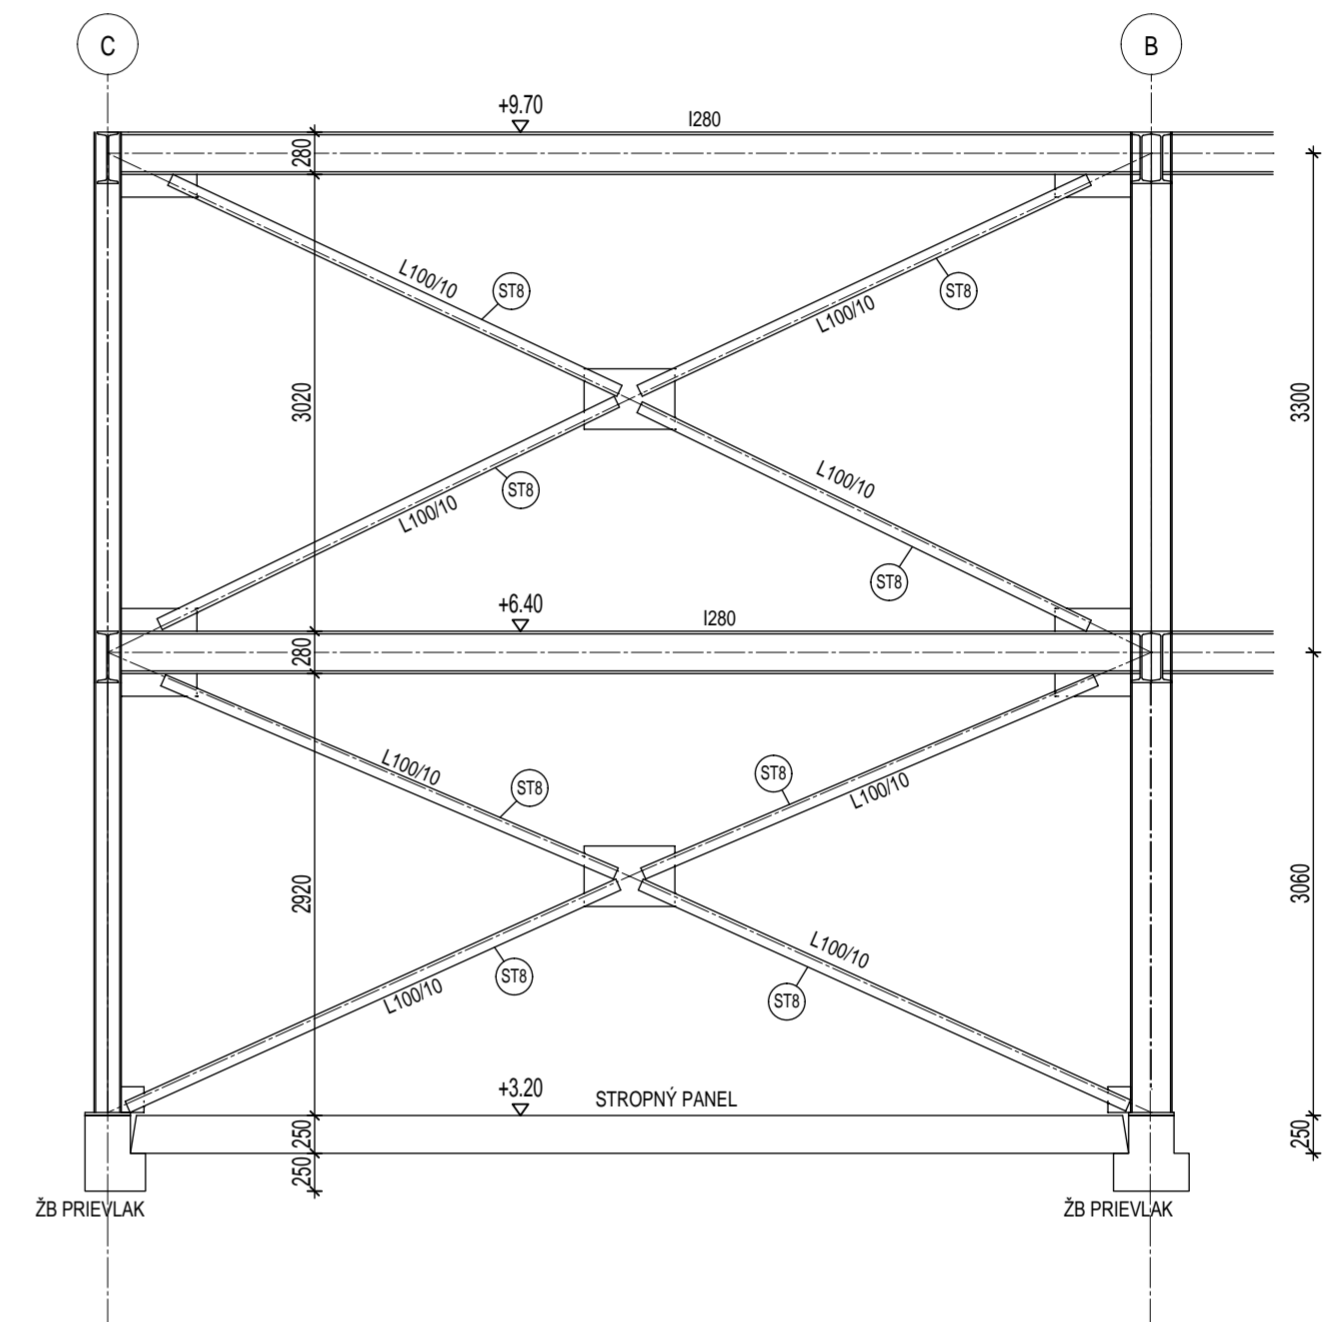

STUŽENIE V RADE 7

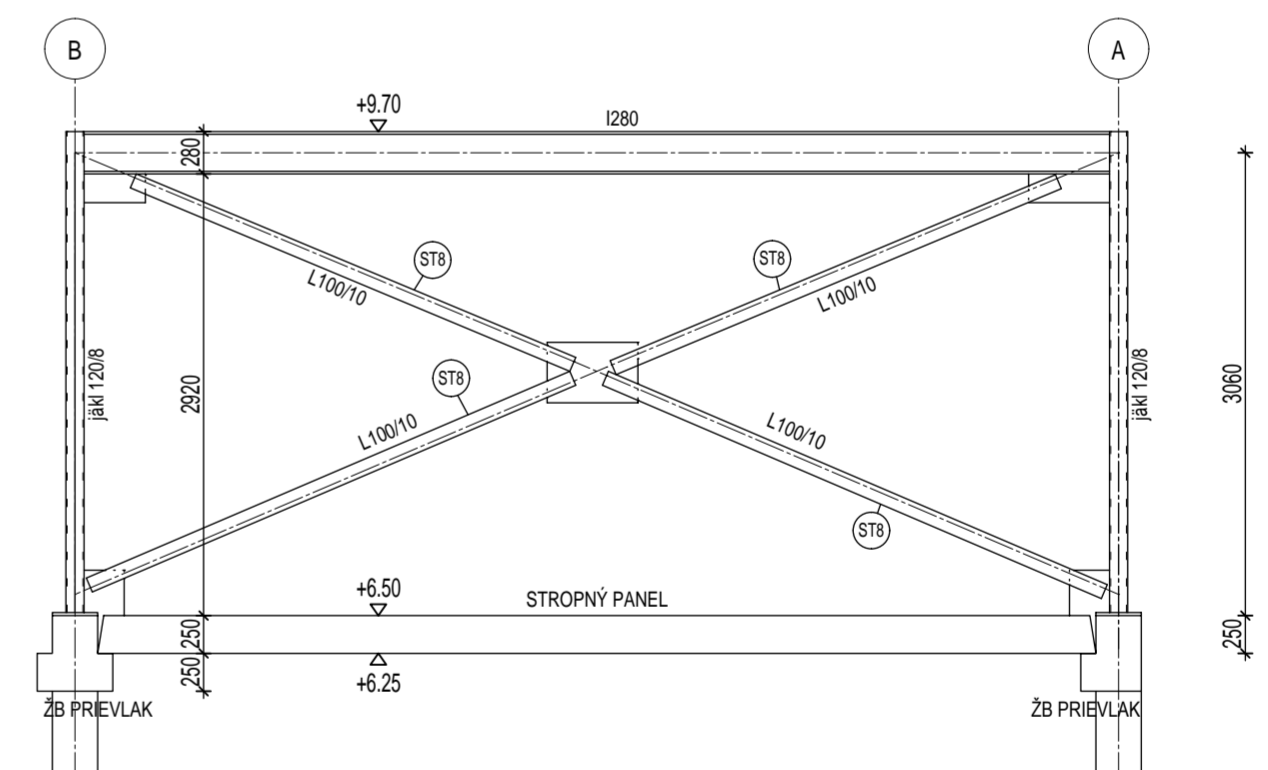


| označenie | názov              | hmotnosť (kg/m) | dĺžka(mm) | počet(ks) | spolu(m)  | hmotnosť spolu (kg) |
|-----------|--------------------|-----------------|-----------|-----------|-----------|---------------------|
| S9        | stĺp jákl 120/8    | 27,64           | 2580      | 3         | 7,74      | 213,9336            |
| S10       | stĺp jákl 120/8    | 27,64           | 2830      | 2         | 5,66      | 156,4424            |
| P17       | prievlak 1280      | 48              | 6600      | 3         | 19,8      | 950,4               |
| ST5       | stužidlo L100/10   | 15,04           | 2500      | 4         | 10        | 150,4               |
| ST6       | stužidlo L100/10   | 15,04           | 1700      | 4         | 6,8       | 102,272             |
| ST7       | stužidlo L100/10   | 15,04           | 2250      | 8         | 18        | 270,72              |
| ST8       | stužidlo L100/10   | 15,04           | 3500      | 12        | 42        | 631,68              |
| ST9       | stužidlo L50/5     | 3,77            | 2100      | 2         | 4,2       | 15,834              |
| ST10      | stužidlo jákl 50/5 | 6,79            | 2330      | 2         | 4,66      | 31,6414             |
|           |                    |                 |           |           | spolu(kg) | 2523,323            |
|           |                    |                 |           |           | spolu(kg) | 2725,189            |

globálna prirážka 8% zvaru, odpad, plechy

POZNÁMKA  
TENTO VÝKRES NENAHRÁDZA DIELENSKÚ DOKUMENTÁCIU

schéma/plan

orientácia/orientation

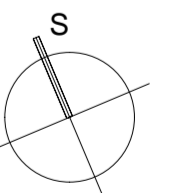

|   |  |  |
|---|--|--|
| investor/client<br>UNIVERZITA PAVLA JOZEFA<br>SAFÁRIKA V KOŠICIACH<br>Štefánikova 2, Košice | projektant/designer<br>d.g.A.<br>design graphic architecture s.r.o.<br>Žitárskeho 38, Prešov<br>Mikler<br>Práporčácká 88, Košice<br>tel: +421 55 544 430<br>dga@designgraphic.sk | autor-architekt/author architect<br>d.g.A. ATELIER<br>generálny projektant/generál. designer<br>Ing. mgr. arch. Radovan Gonos<br>zodpovedný projektant/responsible designer<br>Ing. Matúš Rosina |
|---|--|--|

|   |   |  |
|---|---|--|
| projekt/projekt<br>NADSTAVBA BUDOVY PRE OBJEKT<br>PRÍRODOVEDECKEJ FAKULTY UPJS, JESENNÁ 5, KOŠICE | projektant/designer<br>SNEK & ROSIN CONSULTING s.r.o.<br>Dietrichova 10, Košice<br>tel: +421 55 544 430<br>snek.rosin@upjs.sk | Ing. Matúš Rosina<br>Ing. Viktor Bauer |
|---|---|--|

|   |                     |                       |                             |
|---|---------------------|-----------------------|-----------------------------|
| miesto/placa<br>JESENNÁ 5, KOŠICE<br>Katastrálne územie: LETNÁ, p.č.: 249 | merka/scale<br>1:50 | výkres/plan<br>STA-04 | autor schémy/author section |
|---|---------------------|-----------------------|-----------------------------|

VÝKRES OCEĽOVÝCH STUŽIDIEL V PRIEČNOM SMERE

|               |              |                     |                  |            |   |   |   |               |   |   |   |   |      |                     |     |
|---------------|--------------|---------------------|------------------|------------|---|---|---|---------------|---|---|---|---|------|---------------------|-----|
| 1             | 5            | 1                   | R                | P          | 0 | 1 | 0 | 1             | 0 | 8 | 1 | 2 | paré | profesia/discipline | STA |
| diaľka/action | stupeň/stage | st. objekt/building | revízia/revision | datum/date |   |   |   | číslo zrkadla |   |   |   |   |      |                     |     |