



1NP

EL. ZÁSUVKY NA VLASTNOM ISTIČI
ODRUŠOVACIE TRANSFORMATORY

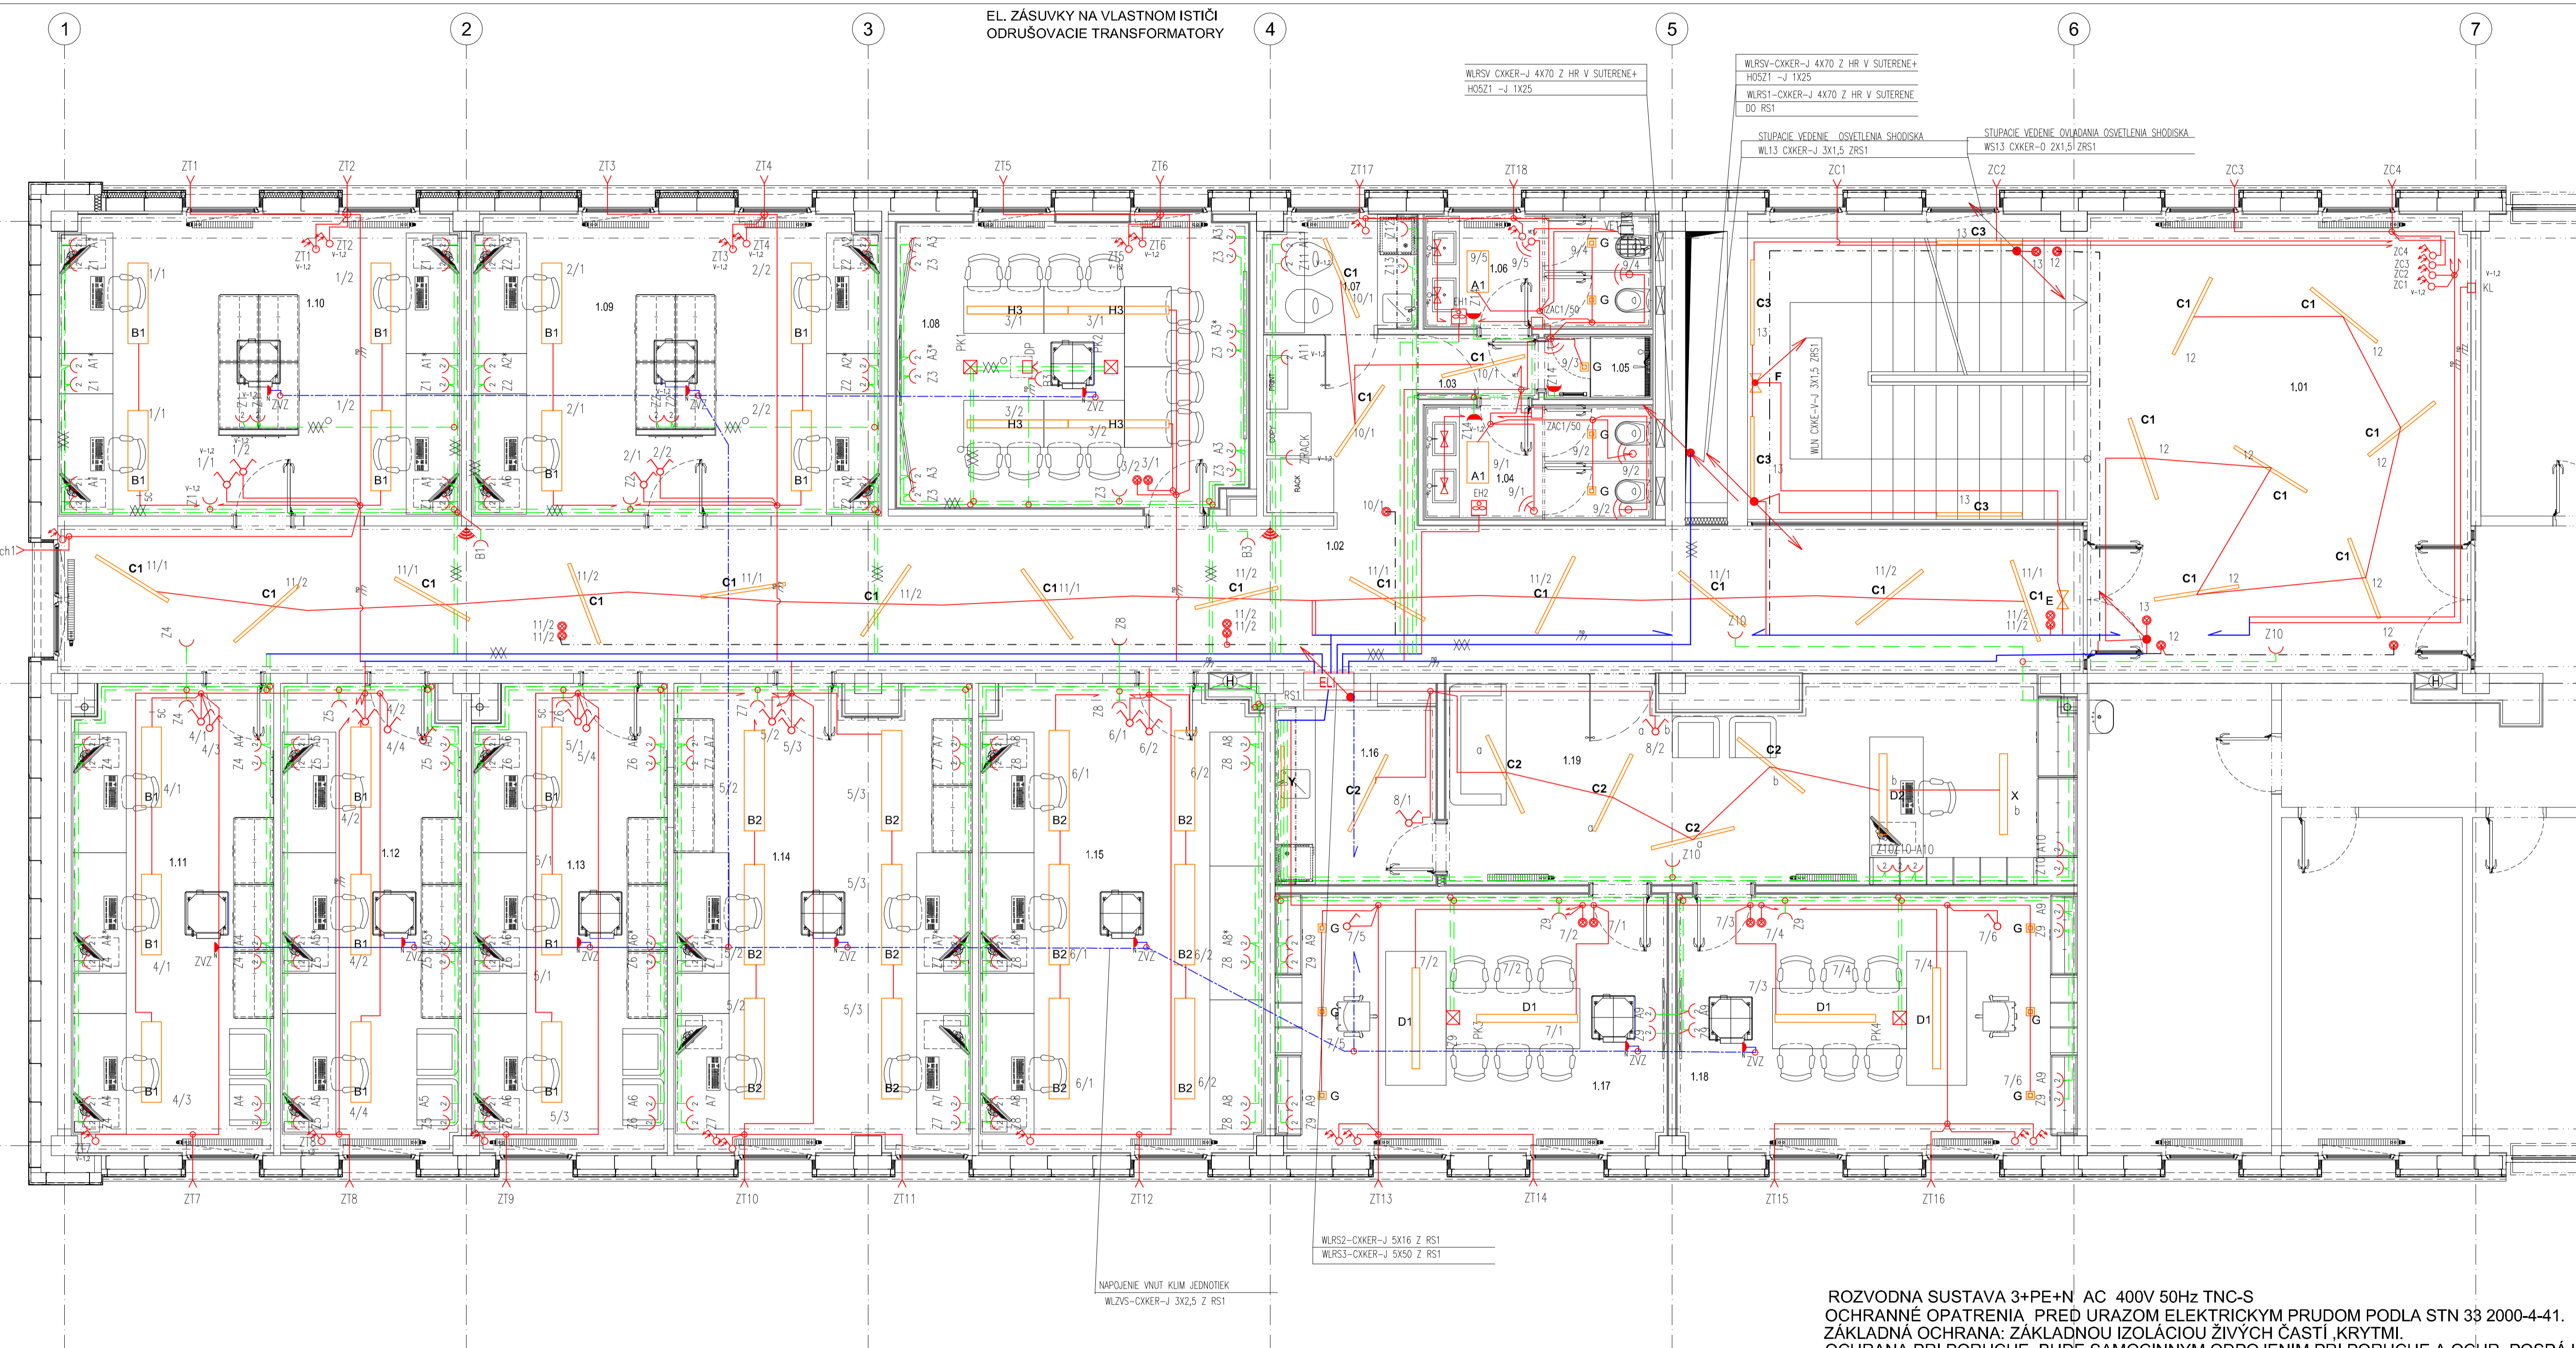


USPORIADANIE ZASUVIEK
DETAIL-A V STENE 0,3M OD PODLAHY

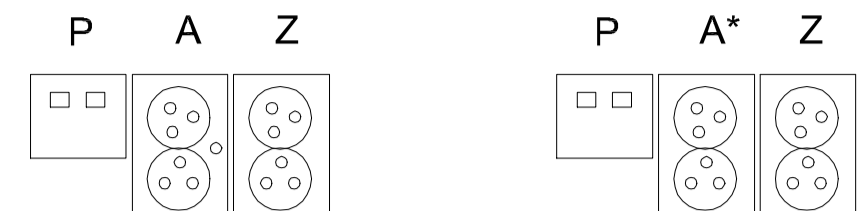

- A-ZASUVKA DVOJITA S PREPATOVOU OCHRANOU 230V 10A V INSTAL. KRABICI 68 -45mm HLBOKEJ PRE NAPOJENIE POČITACOV , 5593A C02357D
- A*-ZASUVKA DVOJITA 230V 10A V INSTAL. KRABICI 68 -45mm HLBOKEJ PRE NAPOJENIE POČITACOV 5513A -C02357D
- Z-ZASUVKA DVOJITA 230V 10A V INSTAL. KRABICI 68 -45mm HLBOKEJ PRE VSEOBECNE POUŽITIE 5513A-C02357B1

- JEDNOPÓLY VYPINAC RADIENIE 1 ZAPUSTENÝ 10 A, 230V
- STRIEDAVÝ PREPINAC RADIENIE 5 ZAPUSTENÝ 10 A, 230V
- SPINAC SO SNIMAČOM POHYBU STROPNY A NASTENNY IP 20
- ZALUZIOVÝ SPINAC ZAPUSTENÝ 10A ,230V
- ZT1 VYVOD PRE NAPOJENIE ZALUZIOVIEHO POHONU -DODAVKA STAVBY
- ELEKTROMAGNETICKÝ VENTIL OVLADANIE SPLACHOVANIA
- VENTILATOR -DODAVKA STAVBY -OVLADANIE OSVETLENIM V PREDSIENACH
- SUSIC RUK
- ROZVODNICA , ROZVZDZAC
- KL T10 OVLADAC S KLUCOM PRE ZAPINANIE ZALUZIOVÝCH OVLADACOV NA CHODBE
- ZASUVKA JEDNODUCH ZAPUSTENA 16A 230V IP44
- ZASUVKA JEDNODUCH NASTENNA 16A 230V IP44 PRE ZAPOJENIE VNÚT. KLIM. JEDNOTIEK
- ZASUVKA DVOJITA ZAPUSTENA 16A 230V
- ZASUVKA DVOJITA ZAPUSTENA 16A 230V S PREP OCHRANOU FAREBNE ODLISNA
- ZASUVKA DVOJITA ZAPUSTENA 16A 230V S PREP OCHRANOU FAREBNE ODLISNA
- ZASUVKA JEDNODUCH ZAPUSTENA 16A 230V
- ZASUVKA JEDNODUCH ZAPUSTENA 16A 230V S PREP OCHRANOU POD PODHLADOM

- VEDENIE VPODLAHE V RURKE
- VEDENIE VPODLAHE
- VEDENIE NAD PODHLADOM PEVNE ULOZENE
- VO VYSKE 1,2M OD PODLAHY
- VEDENIE V DVOJITEJ PODLAHE

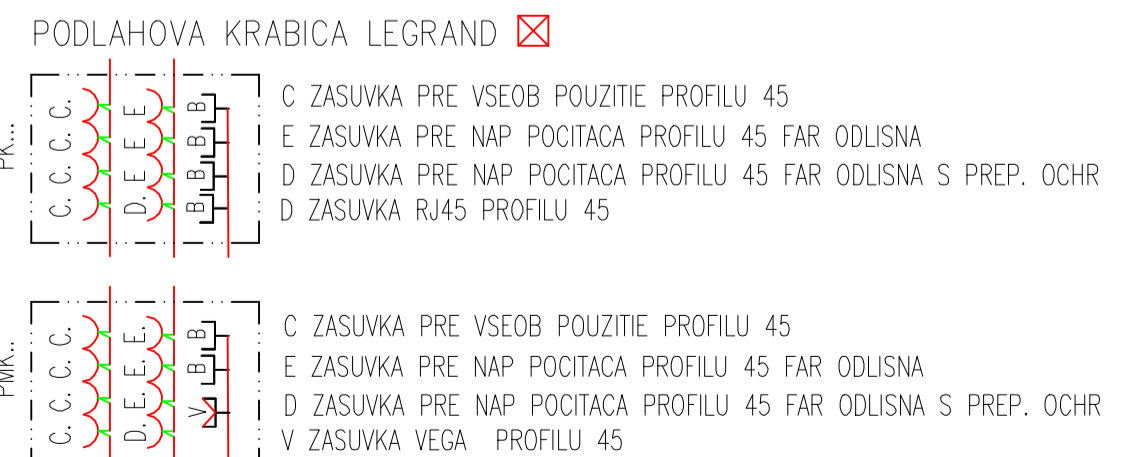

- ZASUVKA S PREP OCHRANOU S LIST. KRABIC. PRE PROJEKTOR

LEGENDA SVIETIDIEL

- A1 - RELAX PB OPAL T5 2x2W 295x195mm
- A2 - RELAX PB OPAL T5 2x2W 295x195mm
- A3 - RELAX PB OPAL T5 2x5W switch DIMM 295x195mm
- B1 - RELAX PB PAR-V2 T5 REF ASL1 2x28W 295x195mm
- B2 - RELAX PB PAR-V2 T5 REF ASL1 1x40W 295x195mm
- C1 - WEGA Bx MODULE 160-8-32x41-41 OPAL 1x25W 50x50x194mm
- C2 - WEGA Bx MODULE 160-8-32x41-41 OPAL 1x54W 50x50x194mm
- C3 - WEGA I MODULE 160-B-101 1x54W 50x50x127mm
- D1 - MODUL LAMBDA PAR V2 DID 1x25W switch DIMM + závesy 118x150mm
- D2 - MODUL LAMBDA PAR V2 DID 2x25W switch DIMM + závesy 118x150mm
- E - EVOLUX 102-B-12 8W 1h. PLEKTI TABUĽKA s PIKTOGRAMOM B. (bipka DOLE)
- F - PROFILUX-B 155-B-29 11W 1h. PIKTOGRAM A. (bipka VLAVO)
- G - LASER MOON 8059.01 50W 12V GU5.3, 108x108x132mm
- H1 - ACTION 6606.15 2x25W switch DIMM + podtlakové príslušenstvo 130x117mm
- H2 - ACTION 6606.15 2x25W switch DIMM + spojky a závesné príslušenstvo 130x117mm
- H3 - ACTION 6606.15 2x25W switch DIMM + spojky a závesné príslušenstvo 130x150mm
- X - RELAX PB ASYMMETRIC 1x20W 198x1195mm
- Y - FMB 849-C Y39 PETRA 1x39W 910mm

LEGENDA MIESTNOSTI 1.NP:


ČÍSLO MIESTNOSTI	ÚČEL MIESTNOSTI	PLOCHA m ²
1.01	HALA SO SCHODISKOM	60,50
1.02	CHODBA	72,70
1.03	CHODBA	1,75
1.04	WC - MUŽI	5,80
1.05	SPRCHA	1,55
1.06	WC - ŽENY	5,80
1.07	DEŇNÁ MIESTNOSŤ / KUCHYNKA	4,00
1.08	ZASADAČKA /TELEPRESENCE/	22,75
1.09	KANCELÁRIA	27,00
1.10	KANCELÁRIA	27,00
1.11	KANCELÁRIA	20,95
1.12	KANCELÁRIA	18,65
1.13	HOSTOVSKÁ KANCELÁRIA	20,20
1.14	HOSTOVSKÁ KANCELÁRIA	30,60
1.15	KANCELÁRIA	28,60
1.16	KUCHYNKA	6,35
1.17	KANCELÁRIA - ŠÉF TECHNICOM	22,50
1.18	KANCELÁRIA - ŠÉF TECHNICOM	22,95
1.19	SEKRETARIÁT	28,25
ÚŽITKOVÁ PLOCHA		158,45 m ²
KANCELÁRSKA PLOCHA		270,45 m ²
CELKOVÁ RIEŠENÁ PLOCHA		428,90 m ²
ZASTAVANÁ PLOCHA		495,70 m ²

UPOZORNENIE:

VŠETKY NAVRHOVANÉ MATERIÁLY JE MOŽNÉ NAHRADIŤ ODOBNOU MATERIÁLMI S PODOBNÝMI STAVEBOTECHNICKÝMI A FYZIKÁLNYMI VLASTNOSTAMI INÝCH CERTIFIKOVANÝCH VÝROBCOV !!!
VZHLADOM NA TO, ŽE SA JEDNÁ O REKONŠTRUKČNÉ PRÁCE (KOTRYM PREDCHÁDZALO ZAMERANIE OBJEKTU BEZ OHRAZENIA SKRYTÝMI STAVEBNÝMI KONŠTRUKCAMI, JE NUTNÉ PO ODKRYTÍ TYCHTO REŠERENÝCH KONŠTRUKCIÍ POUŽIŤ ROZMERY A GEOMETRIU NOVONAVRHOVANÝCH PRVKOV A STAVEBNÝCH KONŠTRUKCIÍ UPRESNIŤ NA STAVBE POČAS REALIZÁCIE !!!
VŠETKY NEKONVÁLNOŠTI SKUTOČNOSTI A VÝKRESU PREKONZULTOVAŤ S ARCHITEKTOM A STATIKOM.

POZNÁMKY:

- * DOKUMENTÁCIA NIE JE DELENSKOU DOKUMENTÁCIU. VYBRANÝ REALIZÁTOR JE POVINNÝ SPRACOVAŤ DELENSKÚ DOKUMENTÁCIU PO PREMERANÍ SKUTOČNÉHO STAVU I VÝŠKY, DĹŽKY, UHLY, SKUT. ROZMERY
- * NOSNÉ KONŠTRUKCIE RIEŠI PROJEKT STATIKY
- * VÝKAZY MATERIÁLOV SÚ UVEDENÉ BEZ REZERVY

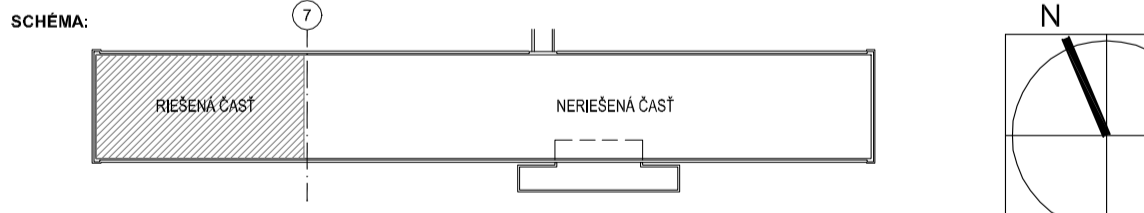

Zhotoviteľ je povinný všetky nejasnosti, úpravy a zmeny konštruktívneho, technologického alebo technického riešenia konzultovať s projektantom.
Projektant nerieši zodpovednosť za úpravy a zmeny usporiadanie bez jeho písomného súhlasu.

designers, s.r.o.
IČO: 46340402
Sídlo (kancelária): Tatarská Lomáča 531, 060 80 Vynárok Tatár
Kancelária: Opatovská ulica 156, Námestie S. 060 01 Prešov
petar.steiger@designers.sk | 00421 903 803 796

Autor:	Ing. arch. Peter Steiger	dátum:	10/2012
Spracovateľ:	Designers, s.r.o., Kpt. Nálepku 6, 060 01 Prešov	formát:	12xA4
Zodpovedný projektant:	Ing. Jozef Ruščák	mierka:	1:50
Projektant:	Ing. Jozef Ruščák	štápeň / druh PD:	DRS
		číslu zákazky:	129902
		stavebný objekt:	SO 03 "MODERNIZÁCIA"

MODERNIZÁCIA PRIESTOROV PRE VEDECKO-VÝSKUMNÉ ÚČELY
V OBJEKTE PRÍRODOVEDECKEJ FAKULTY UPJŠ, JESENNÁ 5, KOŠICE

Podorys 1.NP / NOVONAVRHOVANÝ STAV

Číslo záznamu	120802	Druh dokumentu	DRS	Právo	PR	03	ES-I	HZ	C	0	0	1	++	A	E01
---------------	--------	----------------	-----	-------	----	----	------	----	---	---	---	---	----	---	-----

ROZVODNÁ SUSTAVA 3+PE+N AC 400V 50Hz TNC-S
OCHRANNÉ OPATRENIA PRED URAZOM ELEKTRICKÝM PRUDOM PODLA STN 33 2000-4-41.
ZÁKLADNÁ OCHRANA: ZÁKLADNOU ISOLÁCIOU ŽIVÝCH ČASTÍ, KRYTIAMI.
OCHRANA PRI PORUČE BUDE SAMOCINNÝM ODPOJENÍM PRI PORUČE A OCHR. POSPÁJANÍM
DOPLNKOVÁ OCHRANA PRÚDOVÝM CHRÁNIČOM