


2NP

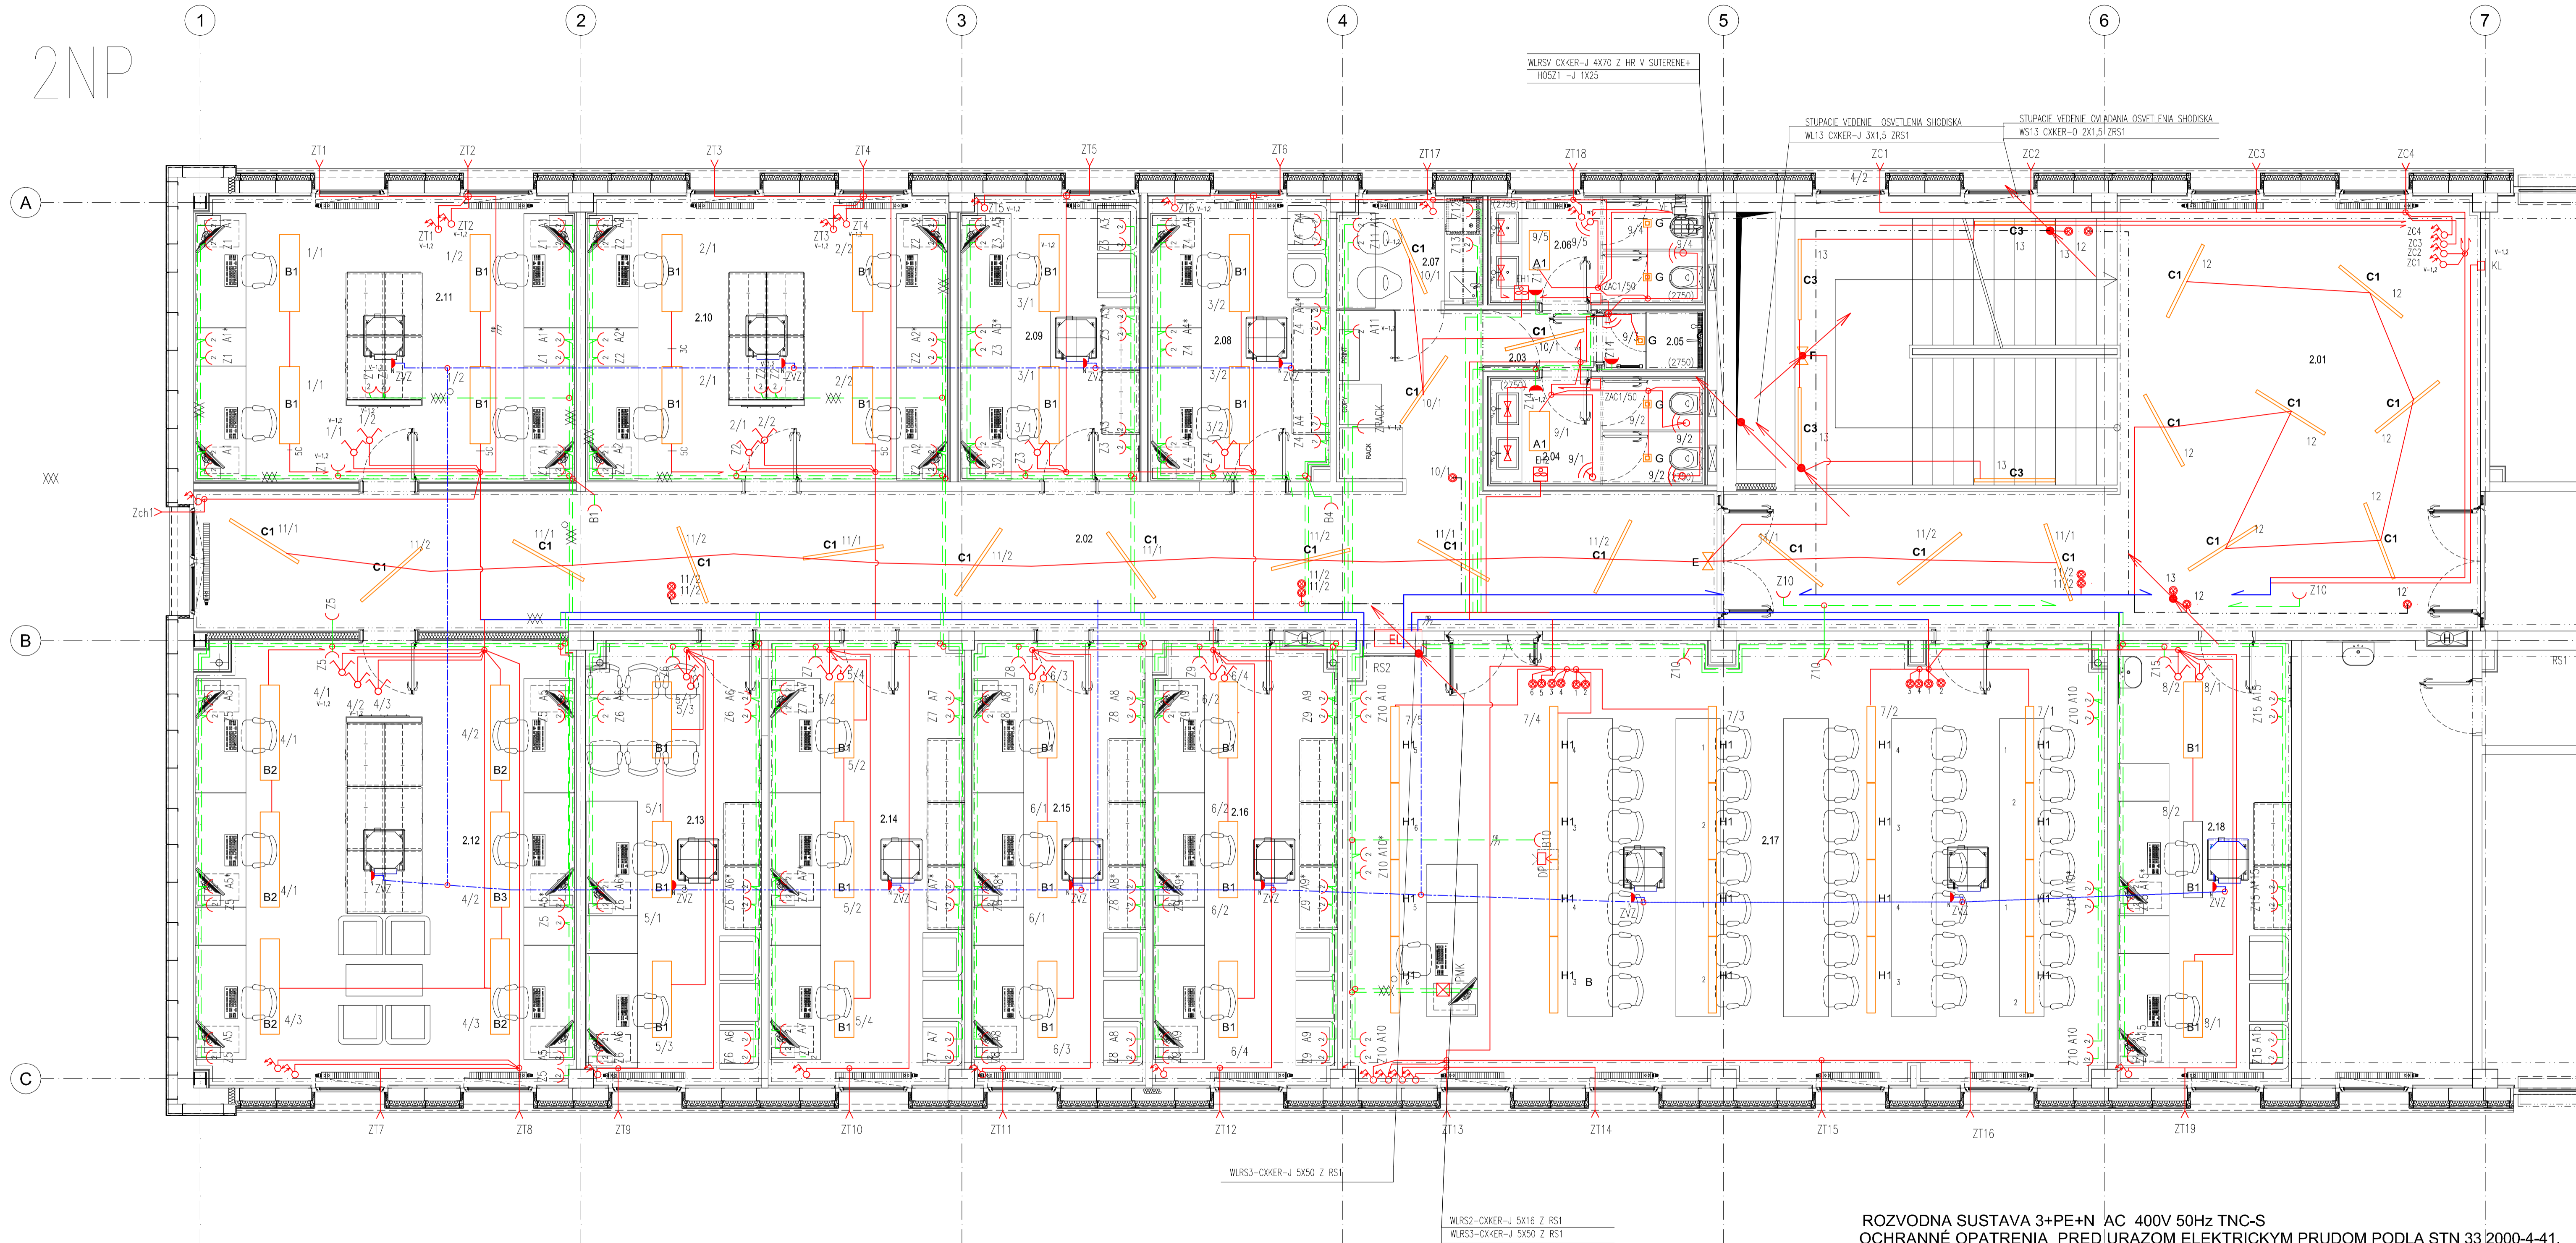

LEGENDA MIESTNOSTI 2.NP:

ČÍSLO MIESTNOSTI	ÚČEL MIESTNOSTI	PLOCHA m ²
2.01	HALA SO SCHODISKOM	74,90
2.02	CHODBA	53,40
2.03	CHODBA	1,75
2.04	WC - MUŽI	5,80
2.05	SPRCHA	1,55
2.06	WC - ŽENY	5,80
2.07	DENNÁ MIESTNOSŤ / KUCHYNKA	4,00
2.08	KANCELÁRIA	12,75
2.09	KANCELÁRIA	12,80
2.10	KANCELÁRIA	25,75
2.11	KANCELÁRIA	27,05
2.12	KANCELÁRIA	42,00
2.13	KANCELÁRIA	19,40
2.14	KANCELÁRIA	21,60
2.15	KANCELÁRIA	19,25
2.16	KANCELÁRIA	20,30
2.17	SEMINÁRNA MIESTNOSŤ	83,10
2.18	KANCELÁRIA	19,25
ÚŽITKOVÁ PLOCHA		147,20 m ²
KANCELÁRSKA PLOCHA		303,25 m ²
CELKOVÁ RIEŠENÁ PLOCHA		450,45 m ²
ZASTAVANÁ PLOCHA		517,50 m ²


UPOZORNENIE:

VŠETKY NAVRHOVANÉ MATERIÁLY JE MOŽNÉ NAHRADIŤ OBOBŇENÝMI MATERIÁLMI S PODOBNÝMI STAVEBNOTECHNICKÝMI A FYZIKALNÝMI VLASTNOSTAMI INÝCH CERTIFIKOVANÝCH VÝROBKOV !!!
 VZHLADOM NA TO, ŽE SA JEDNÁ O REKONŠTRUKČNÉ PRÁCE, KTORÝM PREDCHÁDZA ZÁMERNÉ OBEHŤ OBJEKTU BEZ OBŇAZENIA SKRYTÝCH STAVEBNÝCH KONŠTRUKCIÍ, JE ŽUŤNE PO ODKRYTÍ TYCHTO RIEŠENÝCH KONŠTRUKCIÍ PREVERIŤ ROZMERY A GEOMETRIU NOVONAVRHOVANÝCH PRVKOV A STAVEBNÝCH KONŠTRUKCIÍ UPRISNIŤ NA STAVBE POCAS REALIZÁCIE !!!
 VŠETKY NEZROVNALOSTI SKUTOKNOSTI A VÝKRESU PREKONZULTOVAŤ S ARCHITEKTOM A STATIKOM.

POZNÁMKA:

* DOKUMENTÁCIA NIJE DIELENSKOU DOKUMENTÁCIU, VYBRANÝ REALIZÁTOR JE POVINNÝ SPRACOVAŤ DIELENSKÚ DOKUMENTÁCIU PO PREBERANÍ SKUTOČNÉHO STAVU / VÝŠKY, DĽŽKY, UHLY, SKUT. ROZMERY
 * MOŽNÉ KONŠTRUKČNÉ RIEŠENIE PROJEKTU STATIKY
 * VÝKAZY MATERIÁLOV SÚ UVEDENÉ BEZ REZERVY

SCHEMA:

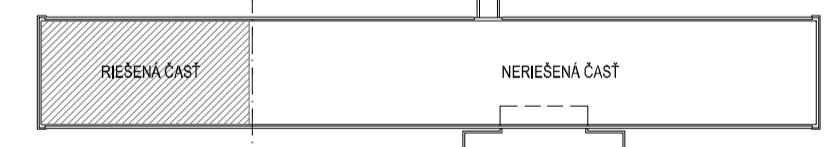

Zhotoviteľ je povinný všetky nejasnosti, úpravy a zmeny konštruktívneho, technologického alebo technického riešenia konzultovať s projektantom.
 Projektant nenese zodpovednosť za úpravy a zmeny uskutočnené bez jeho písomného súhlasu.

designers, s.r.o.

Autor:	Ing. arch. Peter Steinger	dátum:	10/2012
Spracovateľ:	Designers, s.r.o., Kpt. Nálepku 6, 080 01 Prešov	formát:	12xA4
Zodpovedný projektant:	Ing. Jozef Rušáček	mříčka:	1:50
Projektant:	Ing. Jozef Rušáček	stupeň / druh PD:	DRS
		číslo záskazy:	120802
Objednávateľ:	UPJŠ Košice, Šrobárová 2, 04180 Košice	stavebný objekt:	SO 03 "MODERNIZÁCIA"

Názov dokumentácie:
MODERNIZÁCIA PRIESTOROV PRE VEDECKO-VÝSKUMNÉ ÚČELY V OBJEKTE PRÍRODOVEDECKEJ FAKULTY UPJŠ, JESENNÁ 5, KOŠICE

Dok.:
E PODORYS 2.NP / NOVONAVRHOVANÝ STAV

Číslo záskazy	Fáza	Typ dokumentu	Stavový náčrt	Prerobka	Stor#Pr#Ida spracováva	Isk#Ink#miesk#	podpis# dát#	Rev.
120802	DRS	PR	03	E-SI	HZ	C 0 0 1	++	A

E02
 Číslo výkresu

ROZVODNÁ SUSTAVA 3+PE+N AC 400V 50Hz TNC-S
 OCHRANNÉ OPATRENIA, PRED ÚRAZOM ELEKTRICKÝM PRUDOM PODLA STN 33 2000-4-41.
 ZÁKLADNÁ OCHRANA: ZÁKLADNOU IZOLÁCIU ŽIVÝCH ČASŤÍ, KRYTMI.
 OCHRANA PRI PORUČE: BUDE SAMOCINNÝM ODPOJENÍM PRI PORUČE A OCHR. POSPÁJANÍM DOPLNKOVÁ OCHRANA PRÚDOVÝM CHRÁNIČOM