


3NP

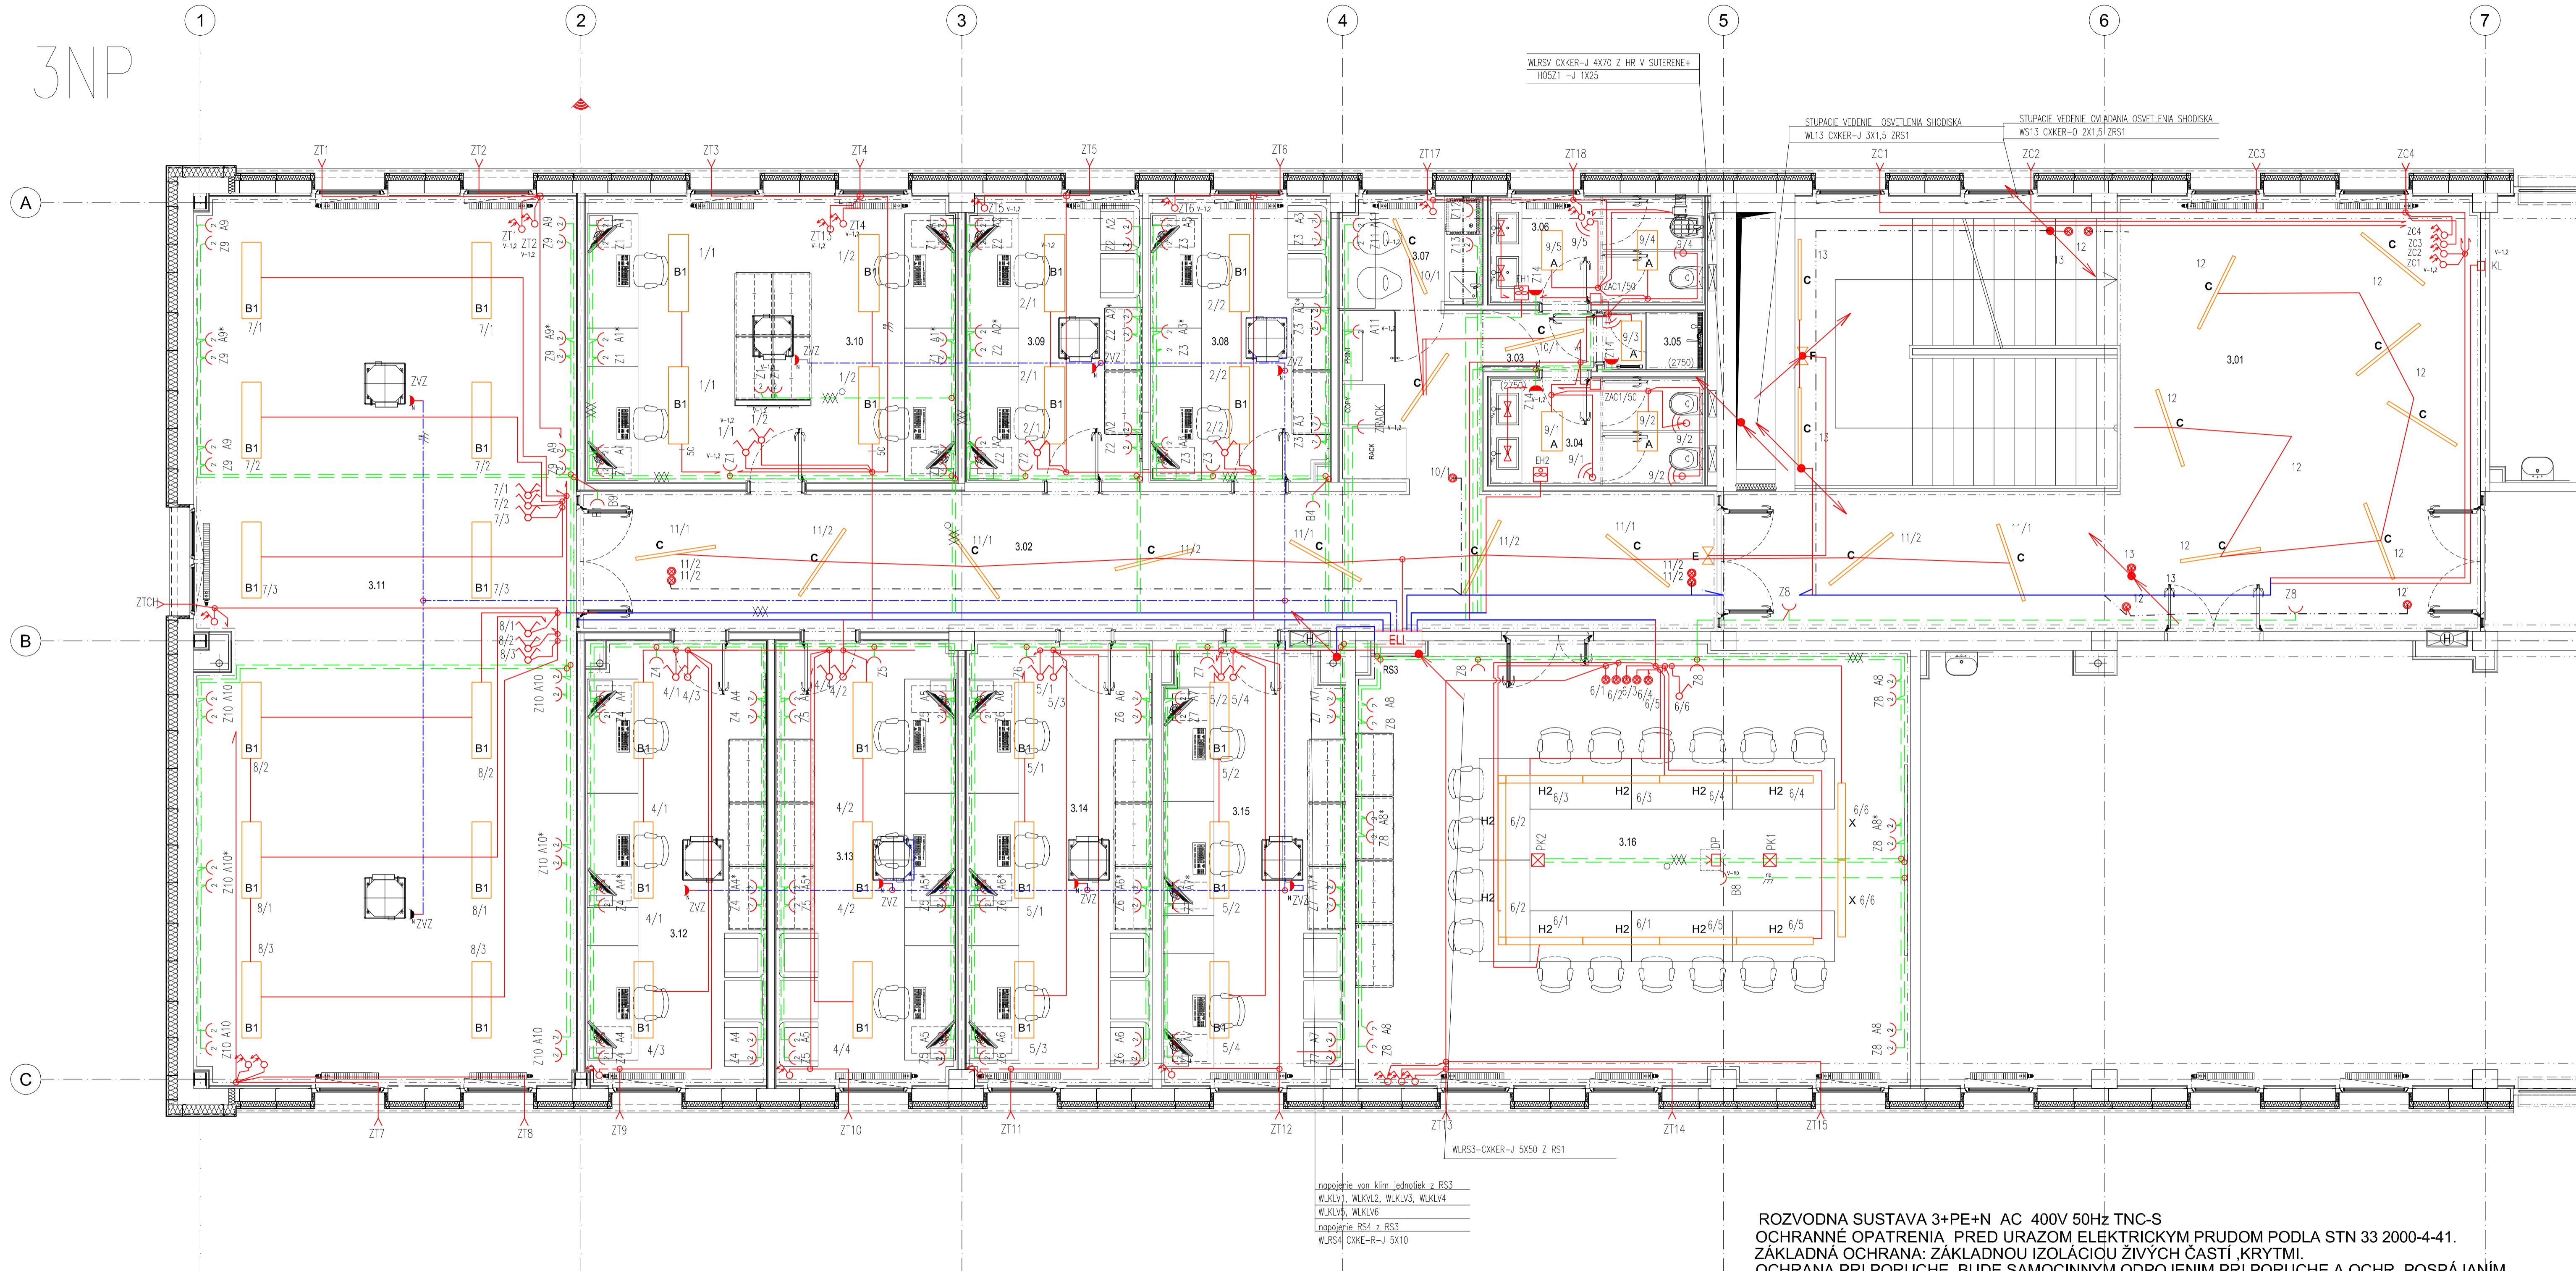

LEGENDA MIESTNOSTI 3.NP:

OZN. NA VÝKRS.	ÚČEL MIESTNOSTI	PLOCHA m <sup>2</sup>
3.01	HALA SO SCHODISKOM	60,50
3.02	CHODBA	46,00
3.03	CHODBA	1,75
3.04	WC - MUŽI	5,80
3.05	SPRCHA	1,55
3.06	WC - ŽENY	5,80
3.07	DENNÁ MIESTNOSŤ / KUCHYNKA	3,95
3.08	KANCELÁRIA	12,75
3.09	KANCELÁRIA	12,50
3.10	KANCELÁRIA	26,30
3.11	OPEN SPACE	84,15
3.12	KANCELÁRIA	19,95
3.13	KANCELÁRIA	19,90
3.14	KANCELÁRIA	20,45
3.15	KANCELÁRIA	19,65
3.16	ZASADAČKA	60,55
ÚŽITKOVÁ PLOCHA		125,35 m <sup>2</sup>
KANCELÁRSKA PLOCHA		276,20 m <sup>2</sup>
CELKOVÁ RIEŠENÁ PLOCHA		401,55 m <sup>2</sup>
ZASTAVANÁ PLOCHA		471,80 m <sup>2</sup>

**UPOZORNENIE:**

VŠETKY NAVRHOVANÉ MATERIÁLY JE MOŽNÉ NAHRADIŤ OBOBŇENÝMI MATERIÁLMI S PODOBNÝMI STAVEBNOTECHNICKÝMI A FYZIKALNÝMI VLASTNOSTAMI INÝCH CERTIFIKOVANÝCH VÝROBCOV !!!  
 VZHLADOM NA TO, ŽE SA JEDNÁ O REKONŠTRUKČNÉ PRÁCE, KTORÝMI PREDCHÁDZA LO ZAMERANIE OBJEKTU BEZ OBMÄNENIA SKRYTÝCH STAVEBNÝCH KONŠTRUKCIÍ, JE NÚTNE PO ODKRYTÍ TYCHTO RIEŠENÝCH KONŠTRUKCIÍ PREVERIŤ ROZMERY A GEOMETRIU NOVONAVRHOVANÝCH PRVKOV A STAVEBNÝCH KONŠTRUKCIÍ UPRESNIŤ NA STAVBE POCAS REALIZÁCIE !!!  
 VŠETKY NEZROVNALOSTI SKUTOČNOSTI A VÝKRESU PREKONZULTOVAŤ S ARCHITEKTOM A STATIKOM.

**POZNÁMKA :**

\* DOKUMENTÁCIA NIJE DIELENSKOU DOKUMENTÁCIU, VYBRANÝ REALIZÁTOR JE POVINNÝ SPRACOVAŤ DIELENSKÚ DOKUMENTÁCIU PO PREBERANÍ SKUTOČNÉHO STAVU / VÝŠKY, DĹŽKY, UHLY, SKUT, ROZMERY  
 \* MOŽNÉ KONŠTRUKČNÉ RIEŠENIE PROJEKTU STATIKY  
 \* VÝKAZY MATERIÁLOV SÚ UVEDENÉ BEZ REZERVY

SCHEMA:



Zhotoviteľ je povinný všetky nejasnosti, úpravy a zmeny konštruktívneho, technologického alebo technického riešenia konzultovať s projektantom.  
 Projektant nenesie žiadnu zodpovednosť za úpravy a zmeny uskutočnené bez jeho písomného súhlasu.

**designers, s.r.o.** sídlo (štátna adresa): Tatarská Lomica 531, 059 60 Vysoké Tatry  
 adresa (občianska adresa): Kpt. Nálepku 6, 080 01 Prešov  
 e-mail: peter.steinger@designers.sk, tel: 053 233 776

Autor:	Ing. arch. Peter Steinger	dátum:	10/2012
Spracovateľ:	Designers, s.r.o., Kpt. Nálepku 6, 080 01 Prešov	formát:	12xA4
Zodpovedný projektant:	Ing. Jozef Rušáček	mierka:	1:50
Projektant:	Ing. Jozef Rušáček	stupeň / druh PD:	DRS
		číslo záskazy:	120802
Ošetrovateľ:	UPJŠ Košice, Šrobárová 2, 04180 Košice	stavebný objekt:	SO 03 "MODERNIZÁCIA"

Názov dokumentácie:  
**MODERNIZÁCIA PRIESTOROV PRE VEDECKO-VÝSKUMNÉ ÚČELY V OBJEKTE PRÍRODOVEDECKEJ FAKULTY UPJŠ, JESENNÁ 5, KOŠICE**

Dok.:  
**E PODORYS 3.NP / NOVONAVRHOVANÝ STAV**

Číslo záskazy	Fáza	Typ dokumentu	Stavový štádium	Prerobka	Storžb. číslo spracovávateľa	Číslo, mierka	podpis	Rev.
120802	DRS	PR	03	E-SI	HZ	C 0 0 1	++	A

**E03**  
 Číslo výkresu

ROZVODNÁ SUSTAVA 3+PE+N AC 400V 50Hz TNC-S  
 OCHRANNÉ OPATRENIA PRED URAZOM ELEKTRICKÝM PRUDOM PODLA STN 33 2000-4-41.  
 ZÁKLADNÁ OCHRANA: ZÁKLADNOU IZOLÁCIOU ŽIVÝCH ČASŤÍ, KRYTMI.  
 OCHRANA PRI PORUČE BUDE SAMOCINNÝM ODPOJENÍM PRI PORUČE A OCHR. POSPÁJANÍM DOPLNKOVÁ OCHRANA PRÚDOVÝM CHRÁNIČOM

napojenie von klim. jednotiek z RS3  
 WLKLV1, WLKLV2, WLKLV3, WLKLV4  
 WLKLV5, WLKLV6  
 napojenie RS4 z RS3  
 WLRS4 CKKE-R-J 5X10

WLRS3-CKKER-J 5X50 Z RS1

WLRSV CKKER-J 4X70 Z HR V SUTERENE+  
 HOŠZ1 -J 1X25

STUPACIE VEDENIE OSVETLENIA SHODSKA  
 WL13 CKKER-J 3X1,5 ZRS1  
 STUPACIE VEDENIE OVLADANIA OSVETLENIA SHODSKA  
 WS13 CKKER-O 2X1,5 ZRS1