


LEGENDA MIESTNOSTI 1.NP:


OZN. NA VÝKR.	ÚČEL MIESTNOSTI	PLOCHA m ²	PODLAHA	SOKLIK LIŠTY OBKLADY	STENY	STROPY	POZNÁMKA	
4.01	HALA SO SCHODISKOM	90,60	P1,P2 PVC PODLAHOVNA MARMOLEUM	PVC SOKLIK v=100mm	SADROVÁ STIERKA MALBA DULUX = BELA	SADROKARTÓNOVÝ PODHLAD MALBA DULUX = BELA	NA STROP. STIERKA MALBA DULUX = BELA	
4.02	LABORATORIUM	28,20	P2 PVC PODLAHOVNA MARMOLEUM	PVC SOKLIK v=100mm	SADROVÁ STIERKA MALBA DULUX = BELA	SADROKARTÓNOVÝ PODHLAD MALBA DULUX = BELA	AKUSTICKÝ PODHLAD STD SILENT	
4.03	KANCELÁRIA	20,60	P2 PVC PODLAHOVNA MARMOLEUM	PVC SOKLIK v=100mm	SADROVÁ STIERKA MALBA DULUX = BELA	SADROKARTÓNOVÝ PODHLAD MALBA DULUX = BELA		
4.04	AUDIOKABÍNA	5,05	P2 PVC PODLAHOVNA MARMOLEUM	PVC SOKLIK v=100mm	SADROVÁ STIERKA MALBA DULUX = BELA	SADROKARTÓNOVÝ PODHLAD MALBA DULUX = BELA		
4.05	SERVEROVNA	64,75	P3 PVC PODLAHOVNA MARMOLEUM	OBKLAD 2 PVC v=280mm	SADROVÁ STIERKA MALBA DULUX = BELA	SADROKARTÓNOVÝ PODHLAD MALBA DULUX = BELA	2 SERVERNÉ PRST. NA PLOCHU VYTERENÉ PO KLIETKOVNE	
ÚŽITKOVÁ PLOCHA		155,35						
KANCELÁRSKA PLOCHA		83,85						
CELKOVÁ RIEŠENÁ PLOCHA		209,20						
ZASTAVANÁ PLOCHA		250,70						

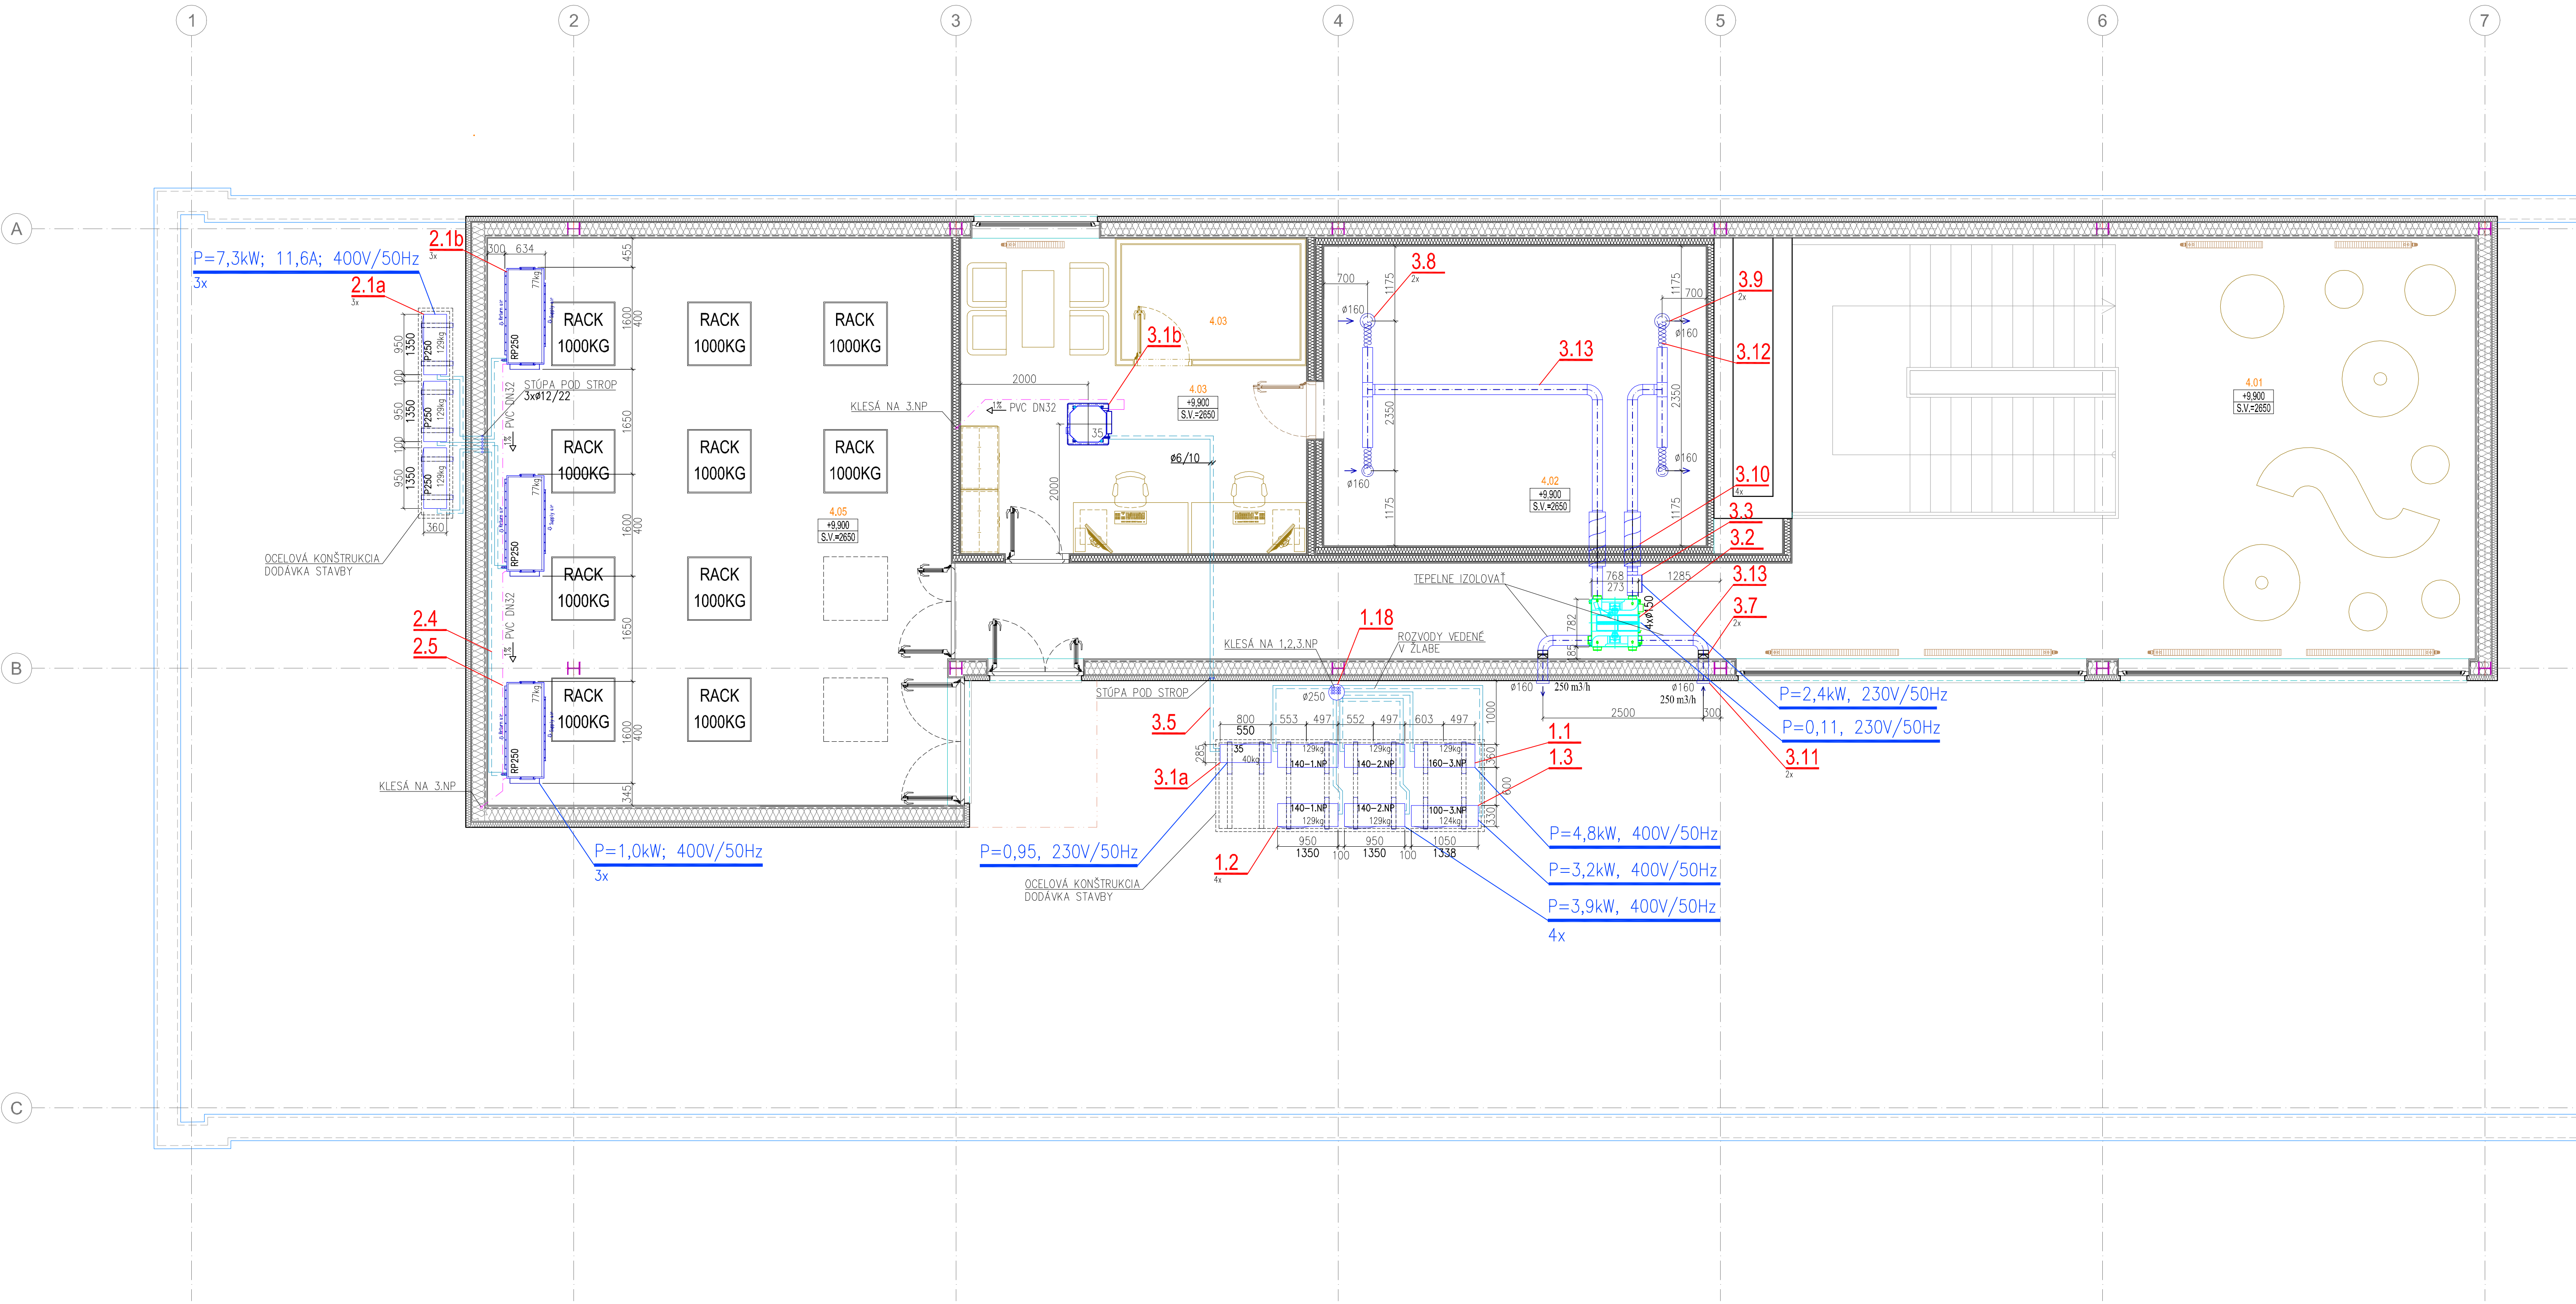

- Poznámky:**
- Potrubie uchytiť do stien a do stropu po cca 2-3m
 - Potrubie a limnice všetky vodivo prepojiť, potrubie napájajúce sa cez limnice vložiť podopriet
 - Konzoly, závesy a podpory vyhotoviť pri montáži z dodaného profilového materiálu
 - Presné osadenie a umiestnenie jednotlivých klimatizačných zariadení a výustiek je nutné upresniť ešte pred ich montážou po zameraní stavebných konštrukcií
 - Rozvody VZT a klimatizácie je nutné vykonávať s rozvodmi iných profesií

POZNÁMKA :

- * DOKUMENTÁCIA NIJE DIELENSKOU DOKUMENTÁCIU, VYBRANÝ REALIZÁTOR JE POVINNÝ SPRACOVAŤ DIELENSKÚ DOKUMENTÁCIU PO PREMERANÍ SKUTOČNÉHO STAVU / VÝŠKY, DLŽKY, UHLY, SKUT. ROZMERY
- * NOSNÉ KONŠTRUKCIE RIEŠI PROJEKT STAITKY
- * VTKAZY MATERIÁLOV SÚ UVEDENÉ BEZ REZERVY

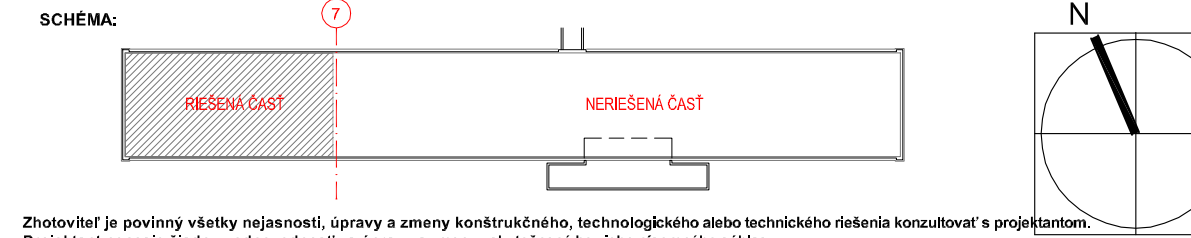

Zhotoviteľ je povinný všetky nejasnosti, úpravy a zmeny konštrukčného, technologickeho alebo technického riešenia konzultovať s projektantom. Projektant nenesie žiadnu zodpovednosť za úpravy a zmeny uskutočnené bez jeho písomného súhlasu.

designers, s.r.o. sídlo (sekundárna adresa): Tatarská Lomnická 631, 020 60 Vysoké Tatry
 adresa (primárna adresa): Kpt. Nálepku 6, 080 01 Prešov
 e-mail: info@designers.sk | tel: 0532 190 600 700

Autor:	Ing. arch. Peter Stejneger	dátum:	10/2012
Spracovateľ:	Designers, s.r.o., Kpt. Nálepku 6, 080 01 Prešov	formát:	10xA4
Zodpovedný projektant:	Ing. Jaroslav Bak	mierka:	1:50
Projektant:	Ing. Jaroslav Bak	štápiet / druh PD:	DRS
		čísla stránok:	1/20802
Objednávateľ:	UPJŠ Košice, Šrobárová 2, 04180 Košice	stavebný objekt:	SO 03 "MODERNIZÁCIA"

Názov dokumentácie:
MODERNIZÁCIA PRIESTOROV PRE VEDECKO-VÝSKUMNÉ ÚČELY V OBJEKTE PRÍRODOVEDECKEJ FAKULTY UPJŠ, JESENNÁ 5, KOŠICE

Dok.: **E** **PODORYS 4.NP / NOVONAVRHOVANÝ STAV**

Číslo	Fáza	Typ dokumentu	Stavovný objekt	Príloha	Stav	Objekt	Podpis	Rev.
120802	DRS	PR	03	VZT	HZ	C 0 0 1	++	A



Táto dokumentácia je duševným vlastníctvom autorov. Jej použitie podľa iných ustanovení autorského zákona. Kontakt: www.sosarchitekti.sk